


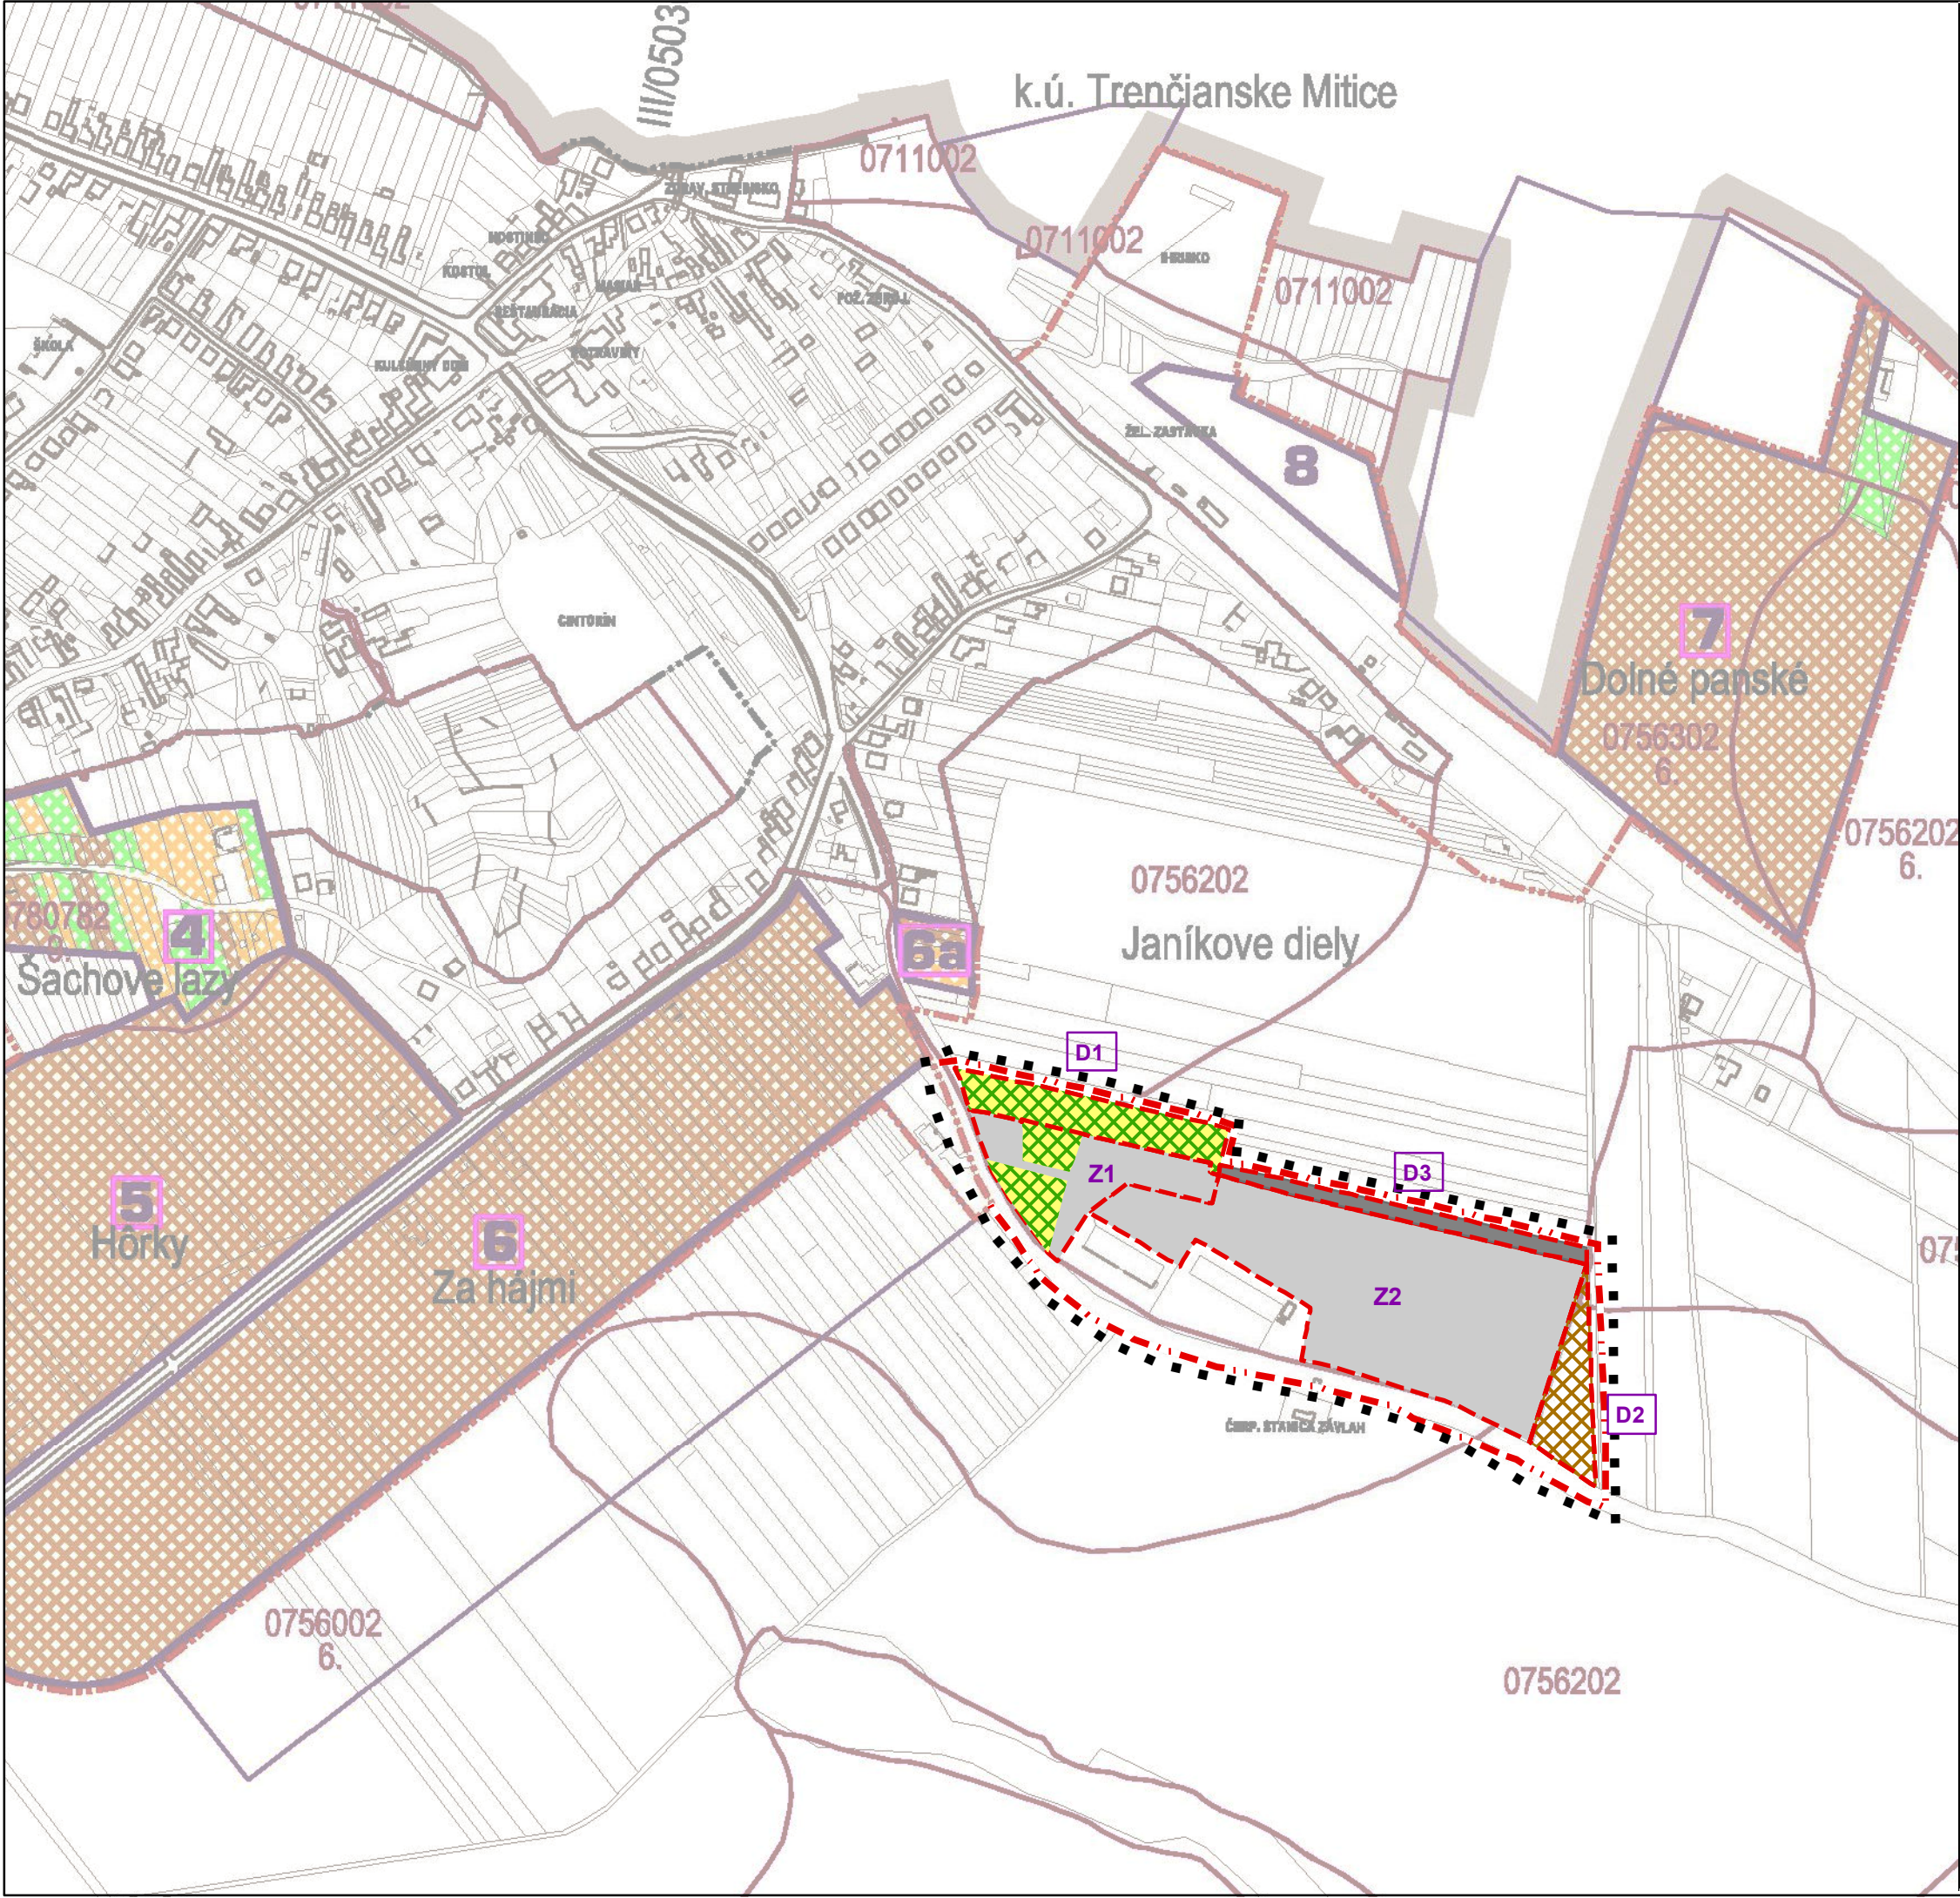

LEGENDA	
STAV	NÁVRH

DRUH POZEMKU V LOKALITÁCH ODŇATIA PPF	
	ORNÁ PÔDA
	TTP
	OSTATNÁ PLOCHA
	ZASTAVANÉ ÚZEMIE

ZMENY A DOPLNKY Č. 1 ÚZEMNÝ PLÁN OBCE TREŇČIANSKE JASTRABIE		
VÝKRES PERSPEKTÍVNEHO POUŽITIA POĽNOHOSP. FONDU A LESNÉHO PÔDNEHO FONDU		Rok: DECEMBER 2017
Odborne spôsobilá osoba podľa § 2a stavebného zákona: Ing. Marta Slamková		Hlavný riešiteľ: Ing. arch. Zdena Brzá
Grafické spracovanie: Ing. Milan Hodas		Mierka: 1 : 5000
		Výkres č.: 6