




MALCOV

ÚZEMNÝ PLÁN OBCE

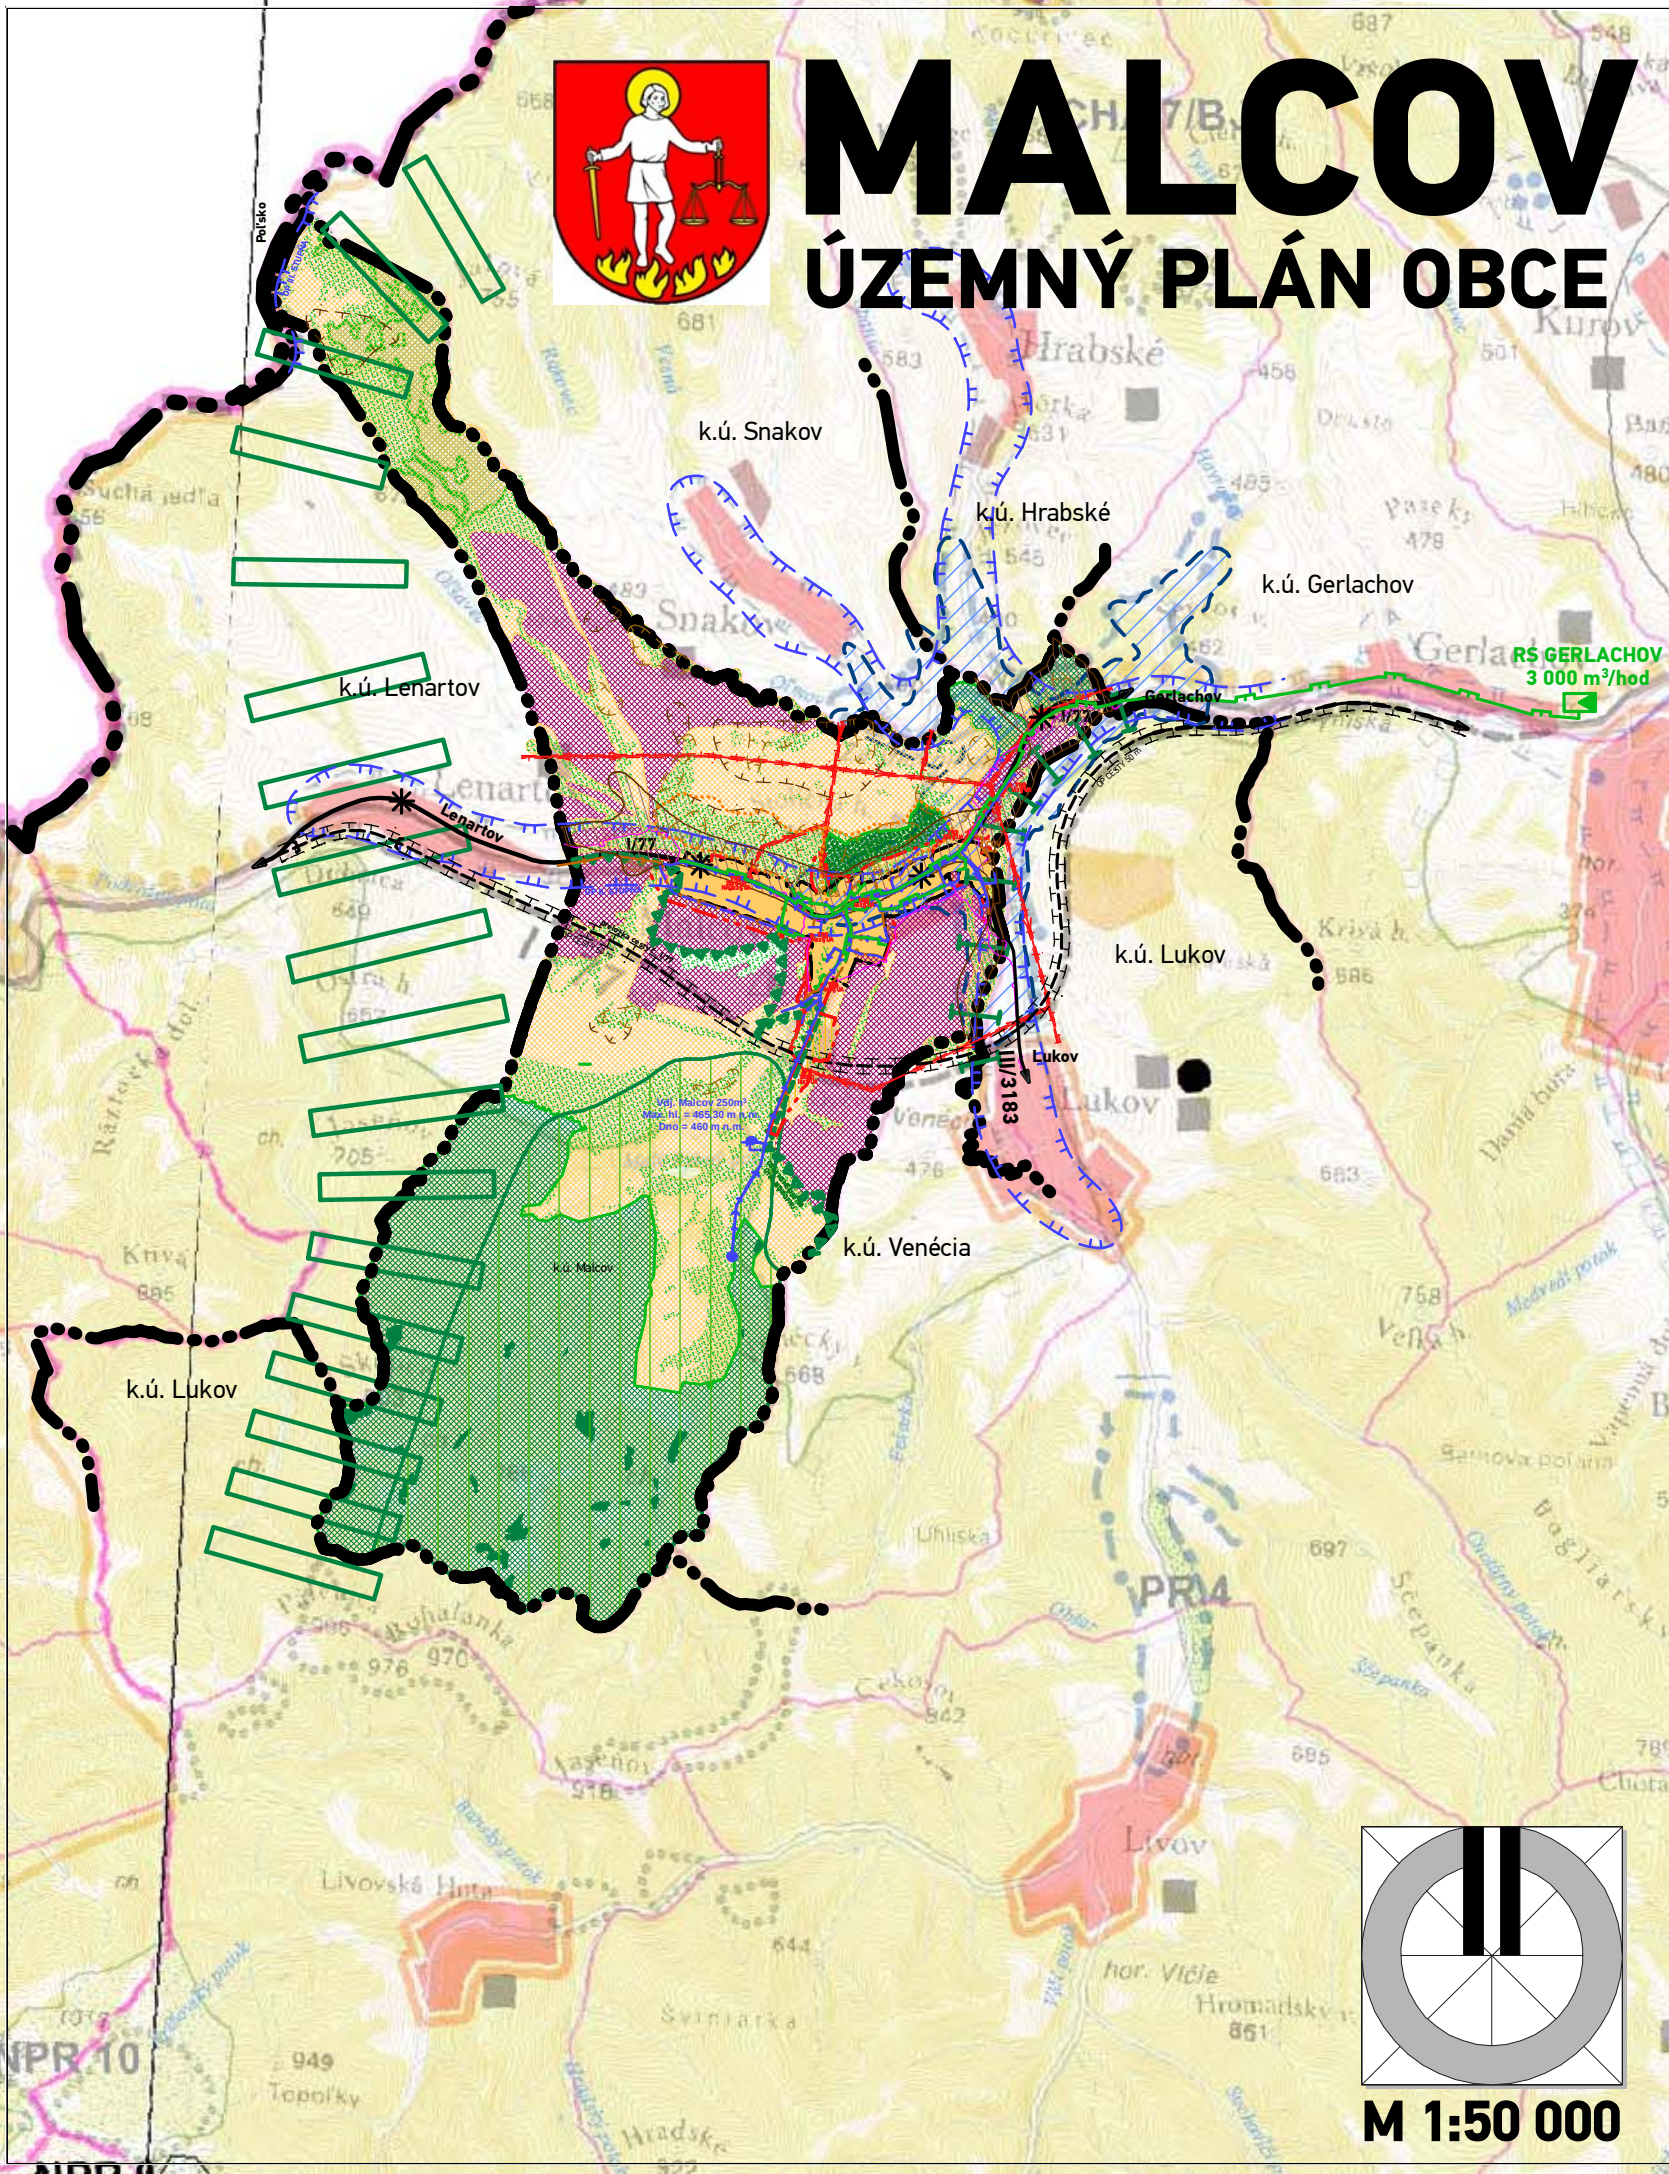

LEGENDA

STAV	NÁVRH	VÝHLAD	
			HRANICA SLOVENSKEJ REPUBLIKY / POĽSKA
			HRANICA KATASTRÁLNEHO ÚZEMIA
			HRANICA ZASTAVANÉHO ÚZEMIA K 1.1.1990
			HRANICA NAVRHOVANEJ ZASTAVANOSTI ÚZEMIA PODĽA 139a) ods. 8 STAVEBNÉHO ZÁKONA
EKOLOGICKÝ VÝBER			
			CHRÁNENÉ VTÁČIE ÚZEMIE ČERGOV
			OCHRANNÉ LESY
			BIOCENTRUM NADREGIONÁLNEHO VÝZNAMU (ÚPN VÚC)
			BIOKORIDOR NADREGIONÁLNEHO VÝZNAMU (ÚPN VÚC)
			BIOKORIDOR REGIONÁLNEHO VÝZNAMU (ÚPN VÚC)
TECHNICKÉ PÁSMA			
			HRANICA OCHRANNÉHO PÁSMA II. A III. STUPŇA POVRCHOVÉHO VODÁRENSKÉHO ZDROJA TOPLA - NAD BARDEJOVOM
			HRANICA OCHRANNÝCH PÁSIEM
PRVKY DOPRAVNEJ INFRAŠTRUKTÚRY			
			CESTA I. TRIEDY NAVRHOVANÁ NA PRELOŽENIE
			CESTA I. TRIEDY NAVRHOVANÁ NA PRESTAVBU
			TURISTICKÁ TRASA / VÝCHODOKARPATSKÁ MAGISTRÁLA
			ZNAČKOVANÝ TURISTICKÝ, CYKLO A NAUČNÝ CHODNÍK
FUNKČNÉ VYUŽITIE ÚZEMIA			
			ZASTAVANÉ ÚZEMIE/NÁVRH ROZŠÍRENIA ZASTAVANÉHO ÚZEMIA

PRVKY TECHNICKEJ INFRAŠTRUKTÚRY VODNÉ HOSPODÁRSTVO			
			ROZVODNÝ SYSTÉM PITNEJ VODY
			VODOJEM, VODNÝ ZDROJ
			ČISTIAREŇ ODPADOVÝCH VÔD / ČERPACIE STANICE
			SPLAŠKOVÁ KANALIZÁCIA / VÝTLAČNÉ POTRUBIE SPLAŠKOVEJ KANALIZÁCIE
			VODNÁ NÁDRŽ KATEGÓRIE "A"
ENERGETICKÉ HOSPODÁRSTVO			
			ELEKTRICKÉ VEDENIE VN 22 kV A JEHO OCHRANNÉ PÁSMO 10 m
			ELEKTRICKÉ ZEMNÉ KÁBLOVÉ VEDENIE VN 22 kV
			ELEKTRICKÉ TRAFOSTANICE
			STL PLYNOVOD
			RS PLYNU GERLACHOV 3 000 m³/hod
OZNAMOVACIE VEDENIA			
			TRASA PODZEMNÝCH OZNAMOVACÍCH VEDENÍ ST - ZAMERANÝ PRIEBEH
			TRASA PODZEMNÝCH OZNAMOVACÍCH VEDENÍ ST - NEZAMERANÝ PRIEBEH
SEKUNDÁRNE STRESOVÉ JAVY A ICH ZDROJE			
			SVAHOVÉ DEFORMÁCIE STABILIZOVANÉ / POTENCIONÁLNE
			IZOPLOCHY RADÓNOVÉHO RIZIKA - STREDNÉ

SCHVAĽOVACIA DOLOŽKA - ÚZEMNÝ PLÁN OBCE MALCOV

SCHVAĽOVACÍ ORGÁN: **ZASTUPITEĽSTVO OBCE MALCOV**
ČÍSLO UZNESENIA POTVRDZUJÚCEHO PLATNOSŤ ÚPN-O:
ZÁVÄZNÁ ČASŤ VYHLÁSENÁ VZN č.
UZNESENÍM ČÍSLO. :
DÁTUM SCHVÁLENIA:

JUDr. **STANISLAV GERNÁT**
STAROSTA OBCE
MALCOV

PEČIATKA

názov dokumentácie

MALCOV
ÚZEMNÝ PLÁN OBCE - návrh

okres
kraj
obstarávateľ

Bardejov
Prešovský
Obec Malcov

hlavný riešiteľ

Ing.arch. Dušan BURÁK, CSc.

zodpovední riešitelia

Ing. Marek Dubiel, Ing. Ladislav Pažák, Mgr. Milan Barlog, Ing. Milan Kolesár,
Ing. Michal Burák, Ing.arch. Marek Ganz, Ing.Ing.arch. Marek Bakalár,
Ing.arch. Matúš Gomolčák

názov výkresu

Výkres širších vzťahov (vrátane záujmového územia)

atrium

ARCHITEKTI
Mlynská 27, 040 01 Košice
T/F: +421 55 62 315 87
architekti@atriumstudio.sk
www.atriumstudio.sk

dátum október 2017

etapa ÚPN-O, Návrh

1:50 000

1