


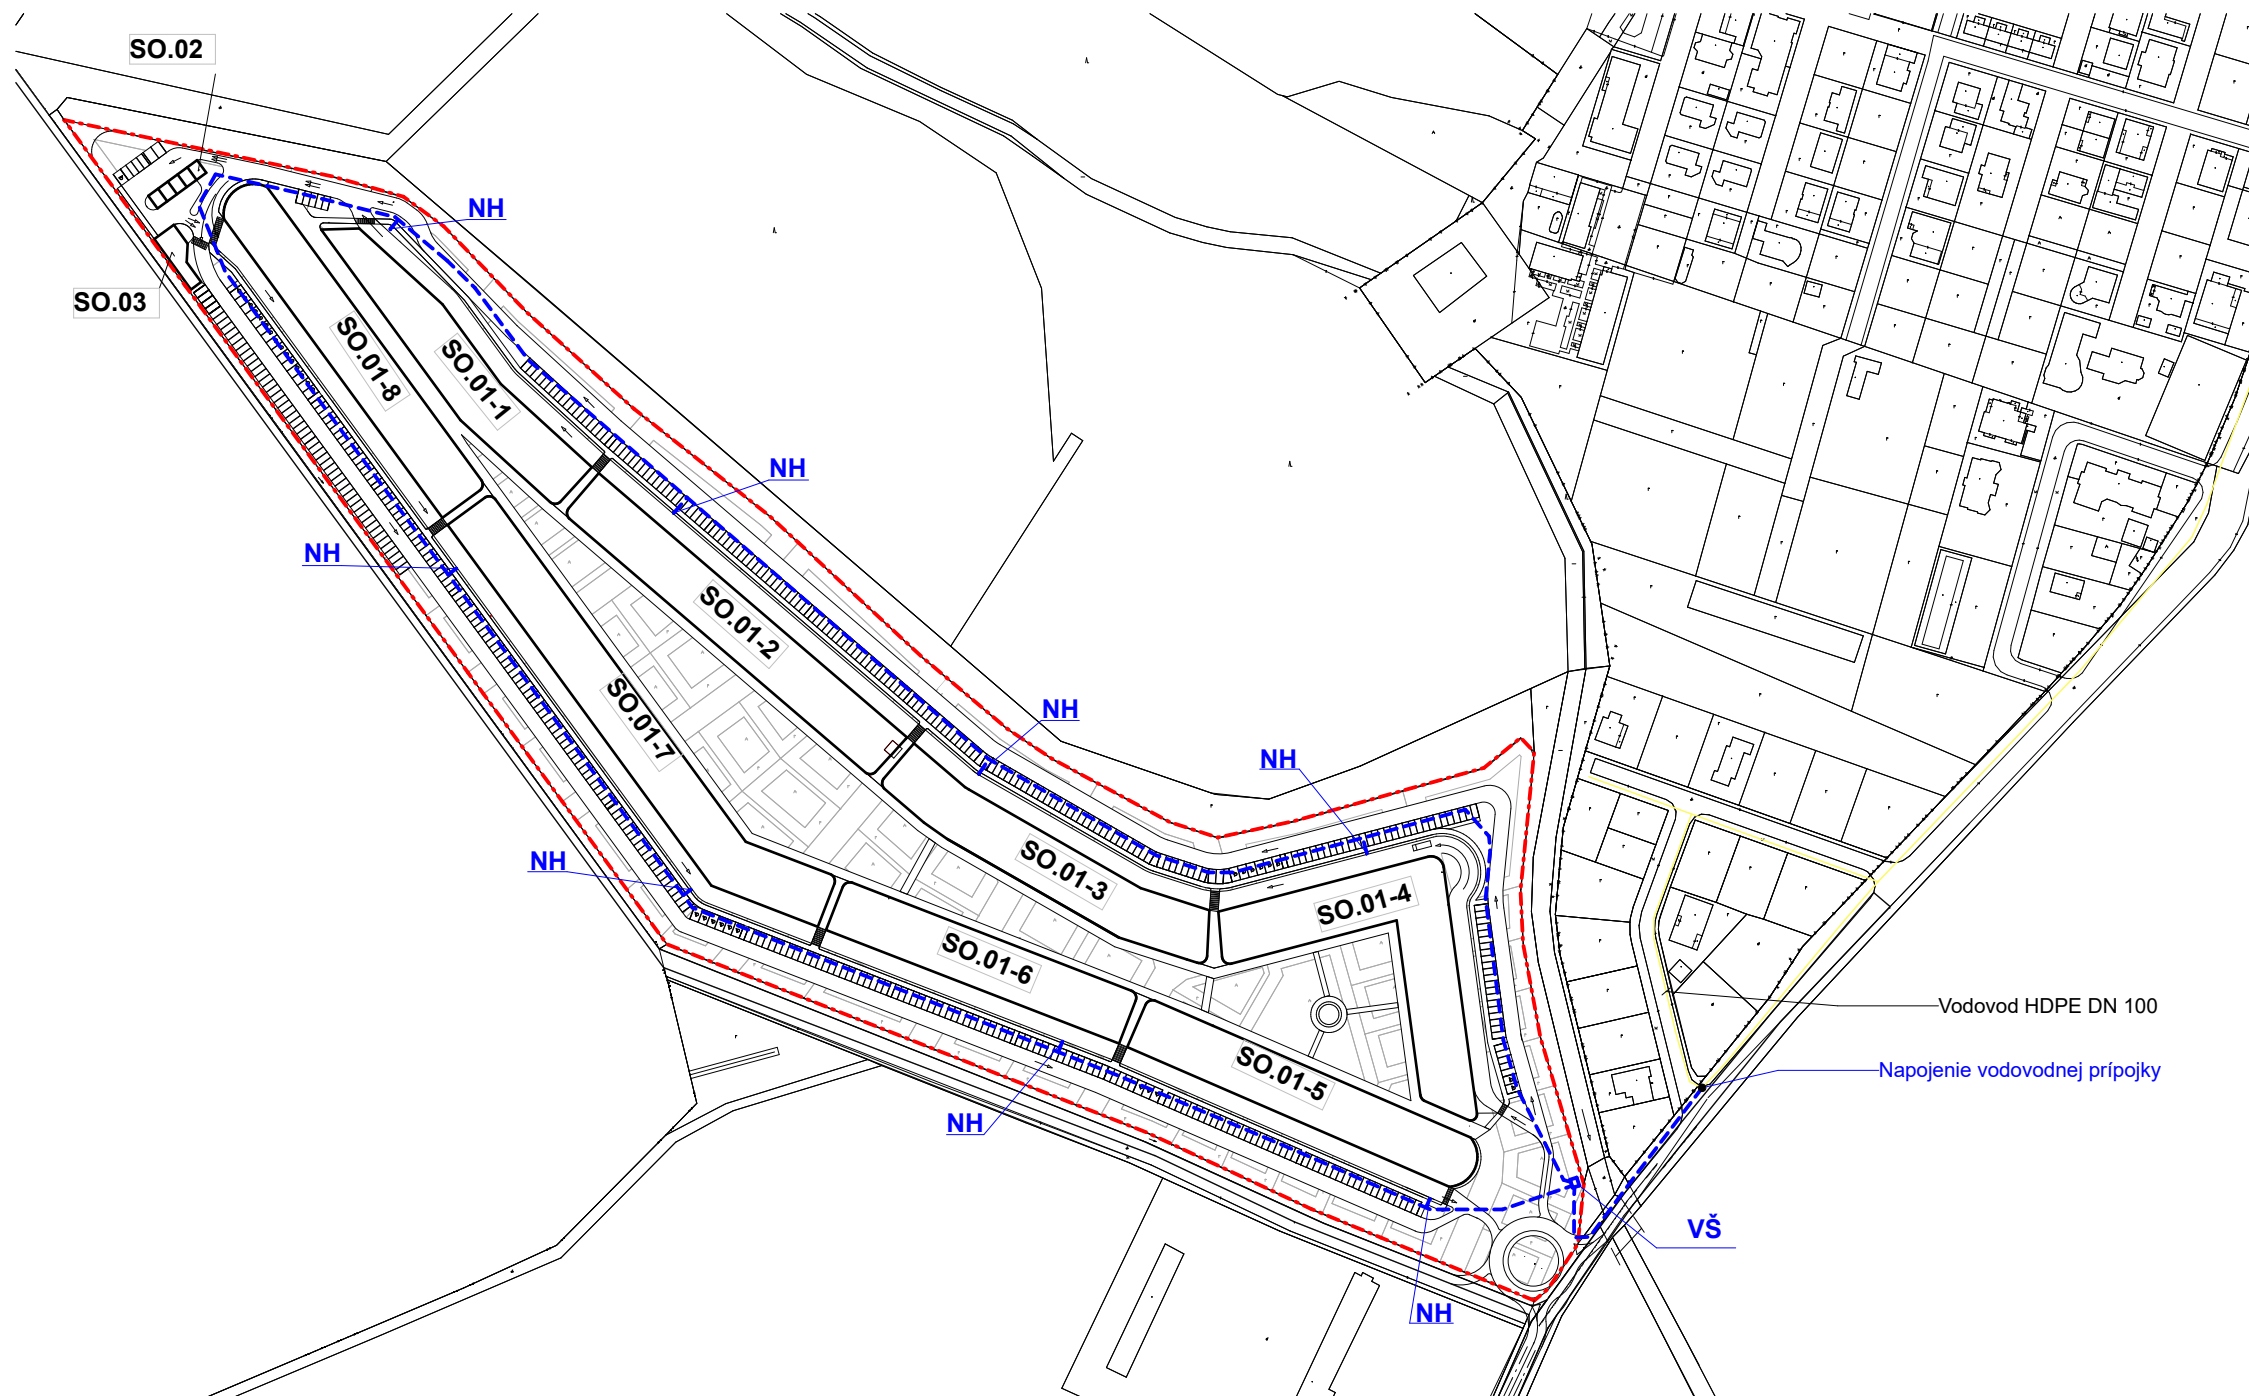

Legenda

- Hranica riešenej oblasti
- CKN parcely mimo oblasti
- Jestvujúce inžinierske siete

Plocha riešenej oblasti

86 037,00 m²

Legenda navrhovaných IS

- Vodovodné potrubie
- VŠ Vodomerná šachta
- NH Nadzemný požiarhy hydrant DN100

Vodovod HDPE DN 100

Napojenie vodovodnej prípojky

Licencia programu ArchiCAD 2016

HI. ARCH. PROJEKTU	Ing.arch. Katarína Stajančová				
AUTOR NÁVRHU	Vladimír Borák				
ZODP.PROJEKTATNT	Ing. Jaroslav Kormanec				
VYPRACOVAL	Ing. Jaroslava Vašková				
INVESTOR	Tajbor office, s.r.o., Budovateľská 5677/7A, 929 01 Dunajská Streda				
NÁZOV STAVBY	MEDERSKÁ TRŽNICA		P.Č. - KATASTER CKN 4303/1 - 4303/162, 4902/4 k.ú. Veľký Meder		DÁTUM 12/2017
OBJEKT	SO.04 - Zásobovanie vodou		KLASIFIKÁCIA 1 2 3 0		FORMÁT A3
NÁZOV VÝKRESU	Situácia vodovodu				STUPEŇ DUR
					PROFESIA ARCH
					MIERKA 1 : 3 000
					Č. VÝKRESU B.3

ČÍSLO KÓPIE