


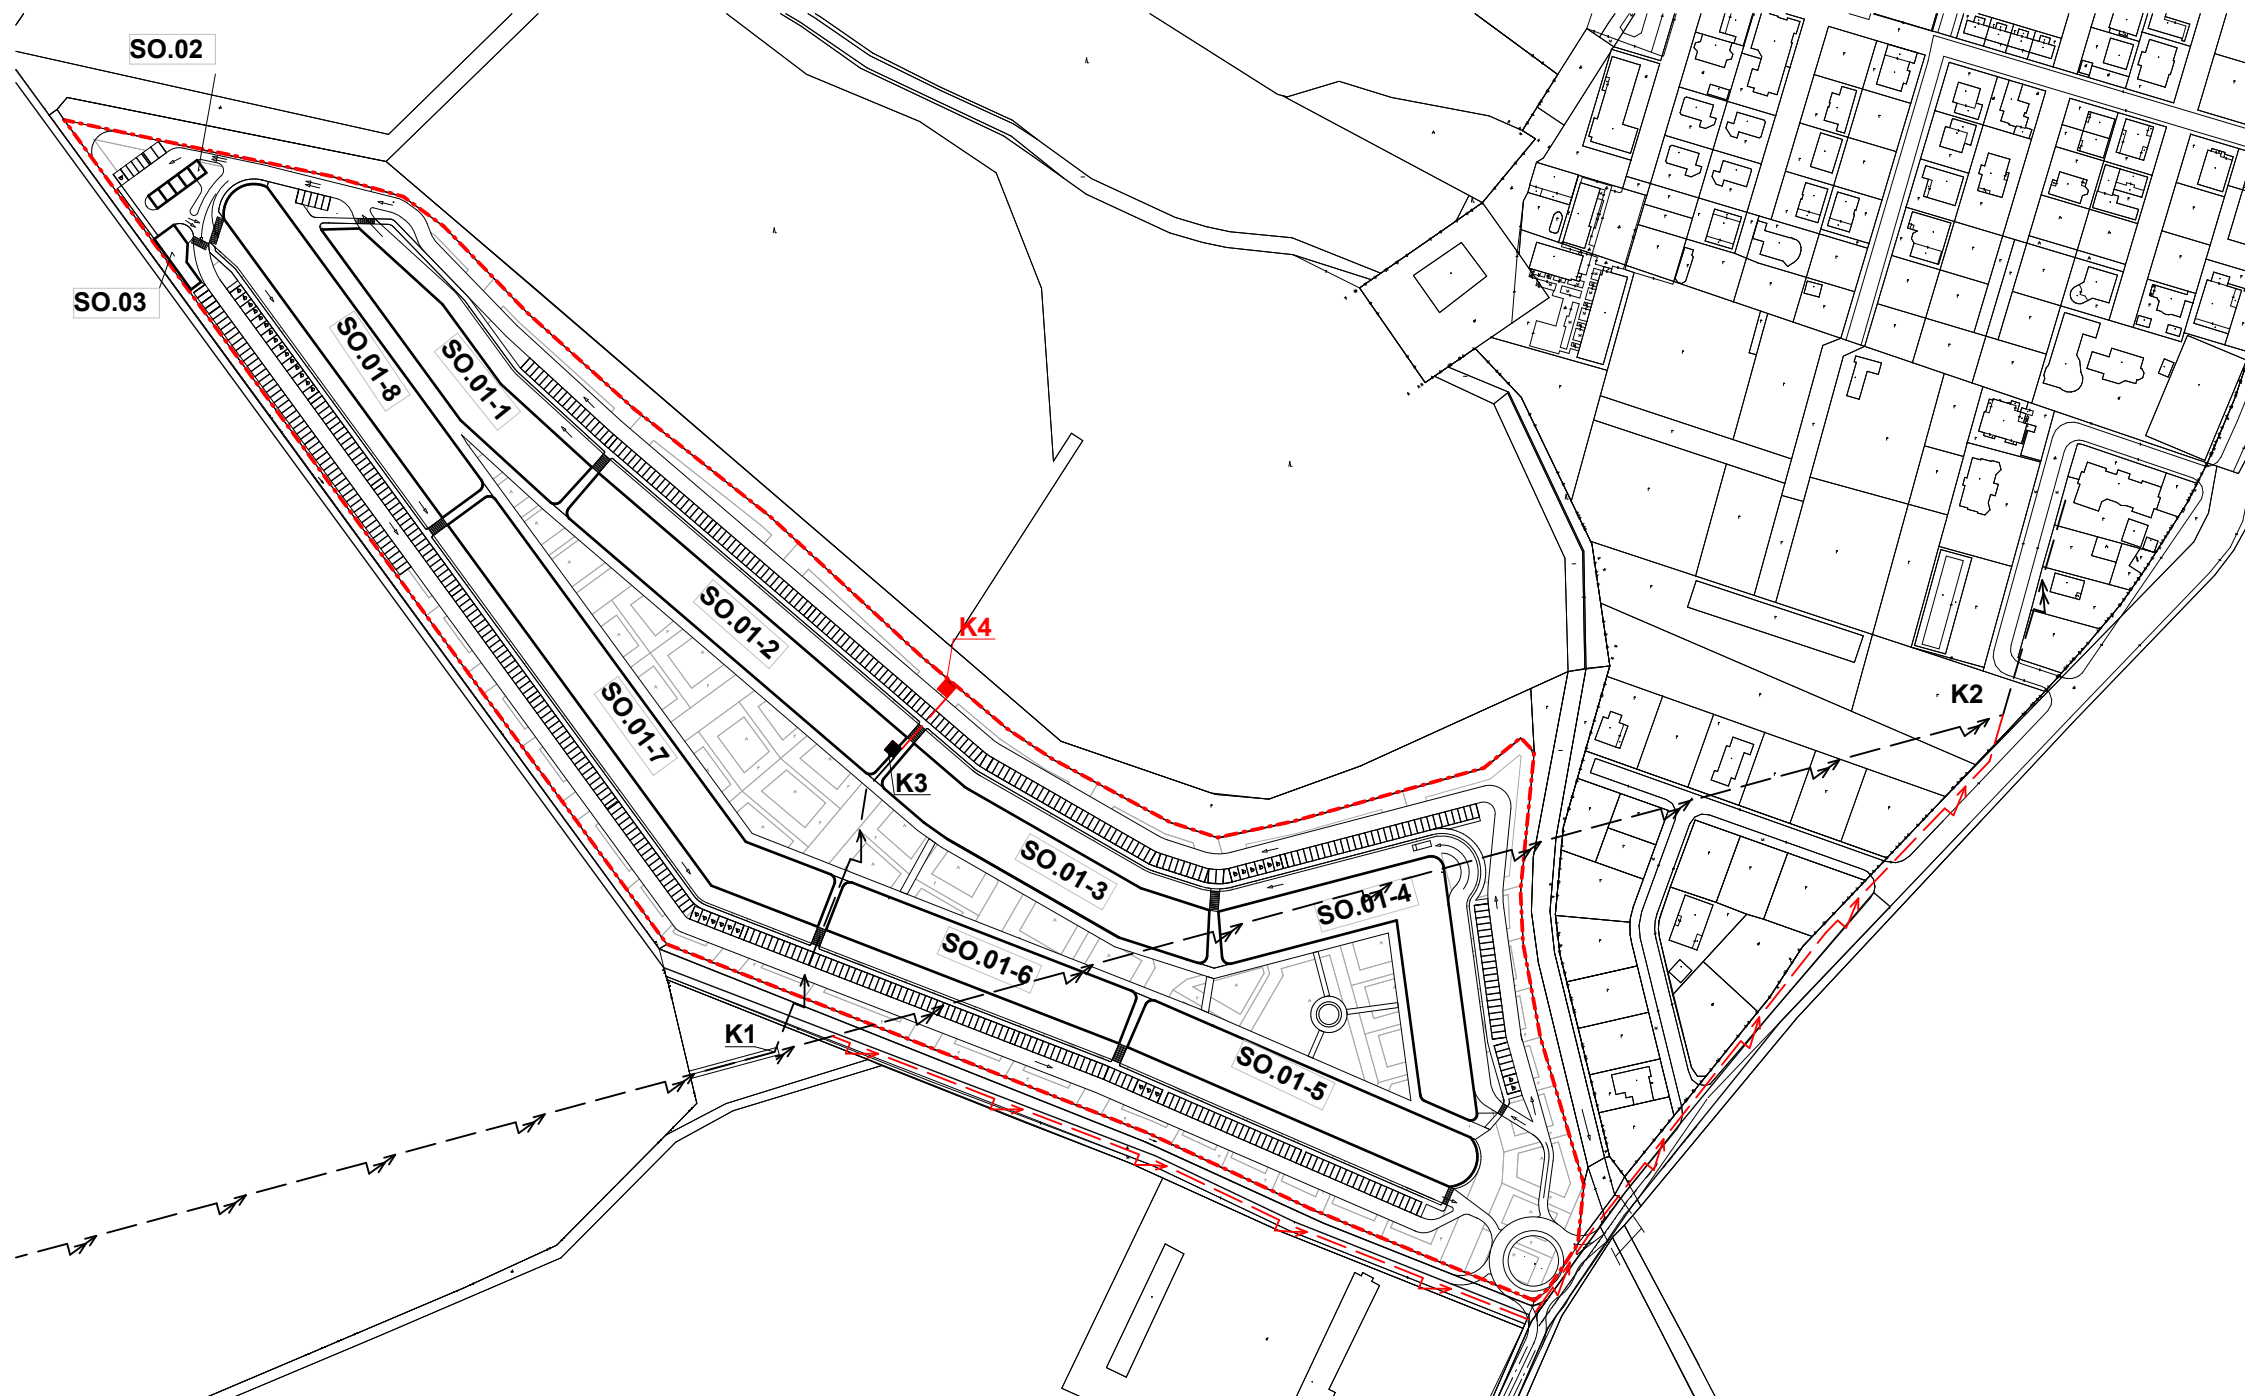

Legenda

- Hranica riešenej oblasti
- CKN parcely mimo oblasti
- VN vedenie vzdušné jestvujúce
- VN vedenie zemné jestvujúce

Plocha riešenej oblasti

86 037,00 m²

Legenda navrhovaných IS

- VN vedenie zemné navrhované
- K1 Jestvujúci UV
- K3 Trafostanica Typ: MRw-b 22/630-4c (jestvujúce umiestnenie)
- K4 Trafostanica Typ: MRw-b 22/630-4c (nové umiestnenie)

Dĺžky VN vedení

- K1 - K2 VN vedenie, dĺžka cca 650 m
- K1 - K3 VN vedenie, dĺžka cca 150 m
- K3 - K4 VN vedenie, dĺžka cca 40 m

Licencia programu ArchiCAD 2016

HI. ARCH. PROJEKTU	Ing.arch. Katarína Stajančová									
AUTOR NÁVRHU	Vladimír Borák									
ZODP.PROJEKTATNT	Ing. Jaroslav Kormanec									
VYPRACOVAL	Ing. Vladimír Oslovič									
INVESTOR	Tajbor office, s.r.o., Budovateľská 5677/7A, 929 01 Dunajská Streda									
NÁZOV STAVBY	MEDERSKÁ TRŽNICA		P.Č. - KATASTER CKN 4303/1 - 4303/162, 4902/4 k.ú. Veľký Meder		DÁTUM	12/2017				
OBJEKT	SO.07 - Zásobovanie el. energiou		KLASIFIKÁCIA <table><tr><td>1</td><td>2</td><td>3</td><td>0</td></tr></table>		1	2	3	0	FORMÁT	A3
					1	2	3	0		
					STUPEŇ	DUR				
PROFESIA	ARCH									
NÁZOV VÝKRESU	Situácia VN vedenia				MIERKA 1 : 3 000	Č. VÝKRESU B.6.1				

ČÍSLO KÓPIE