


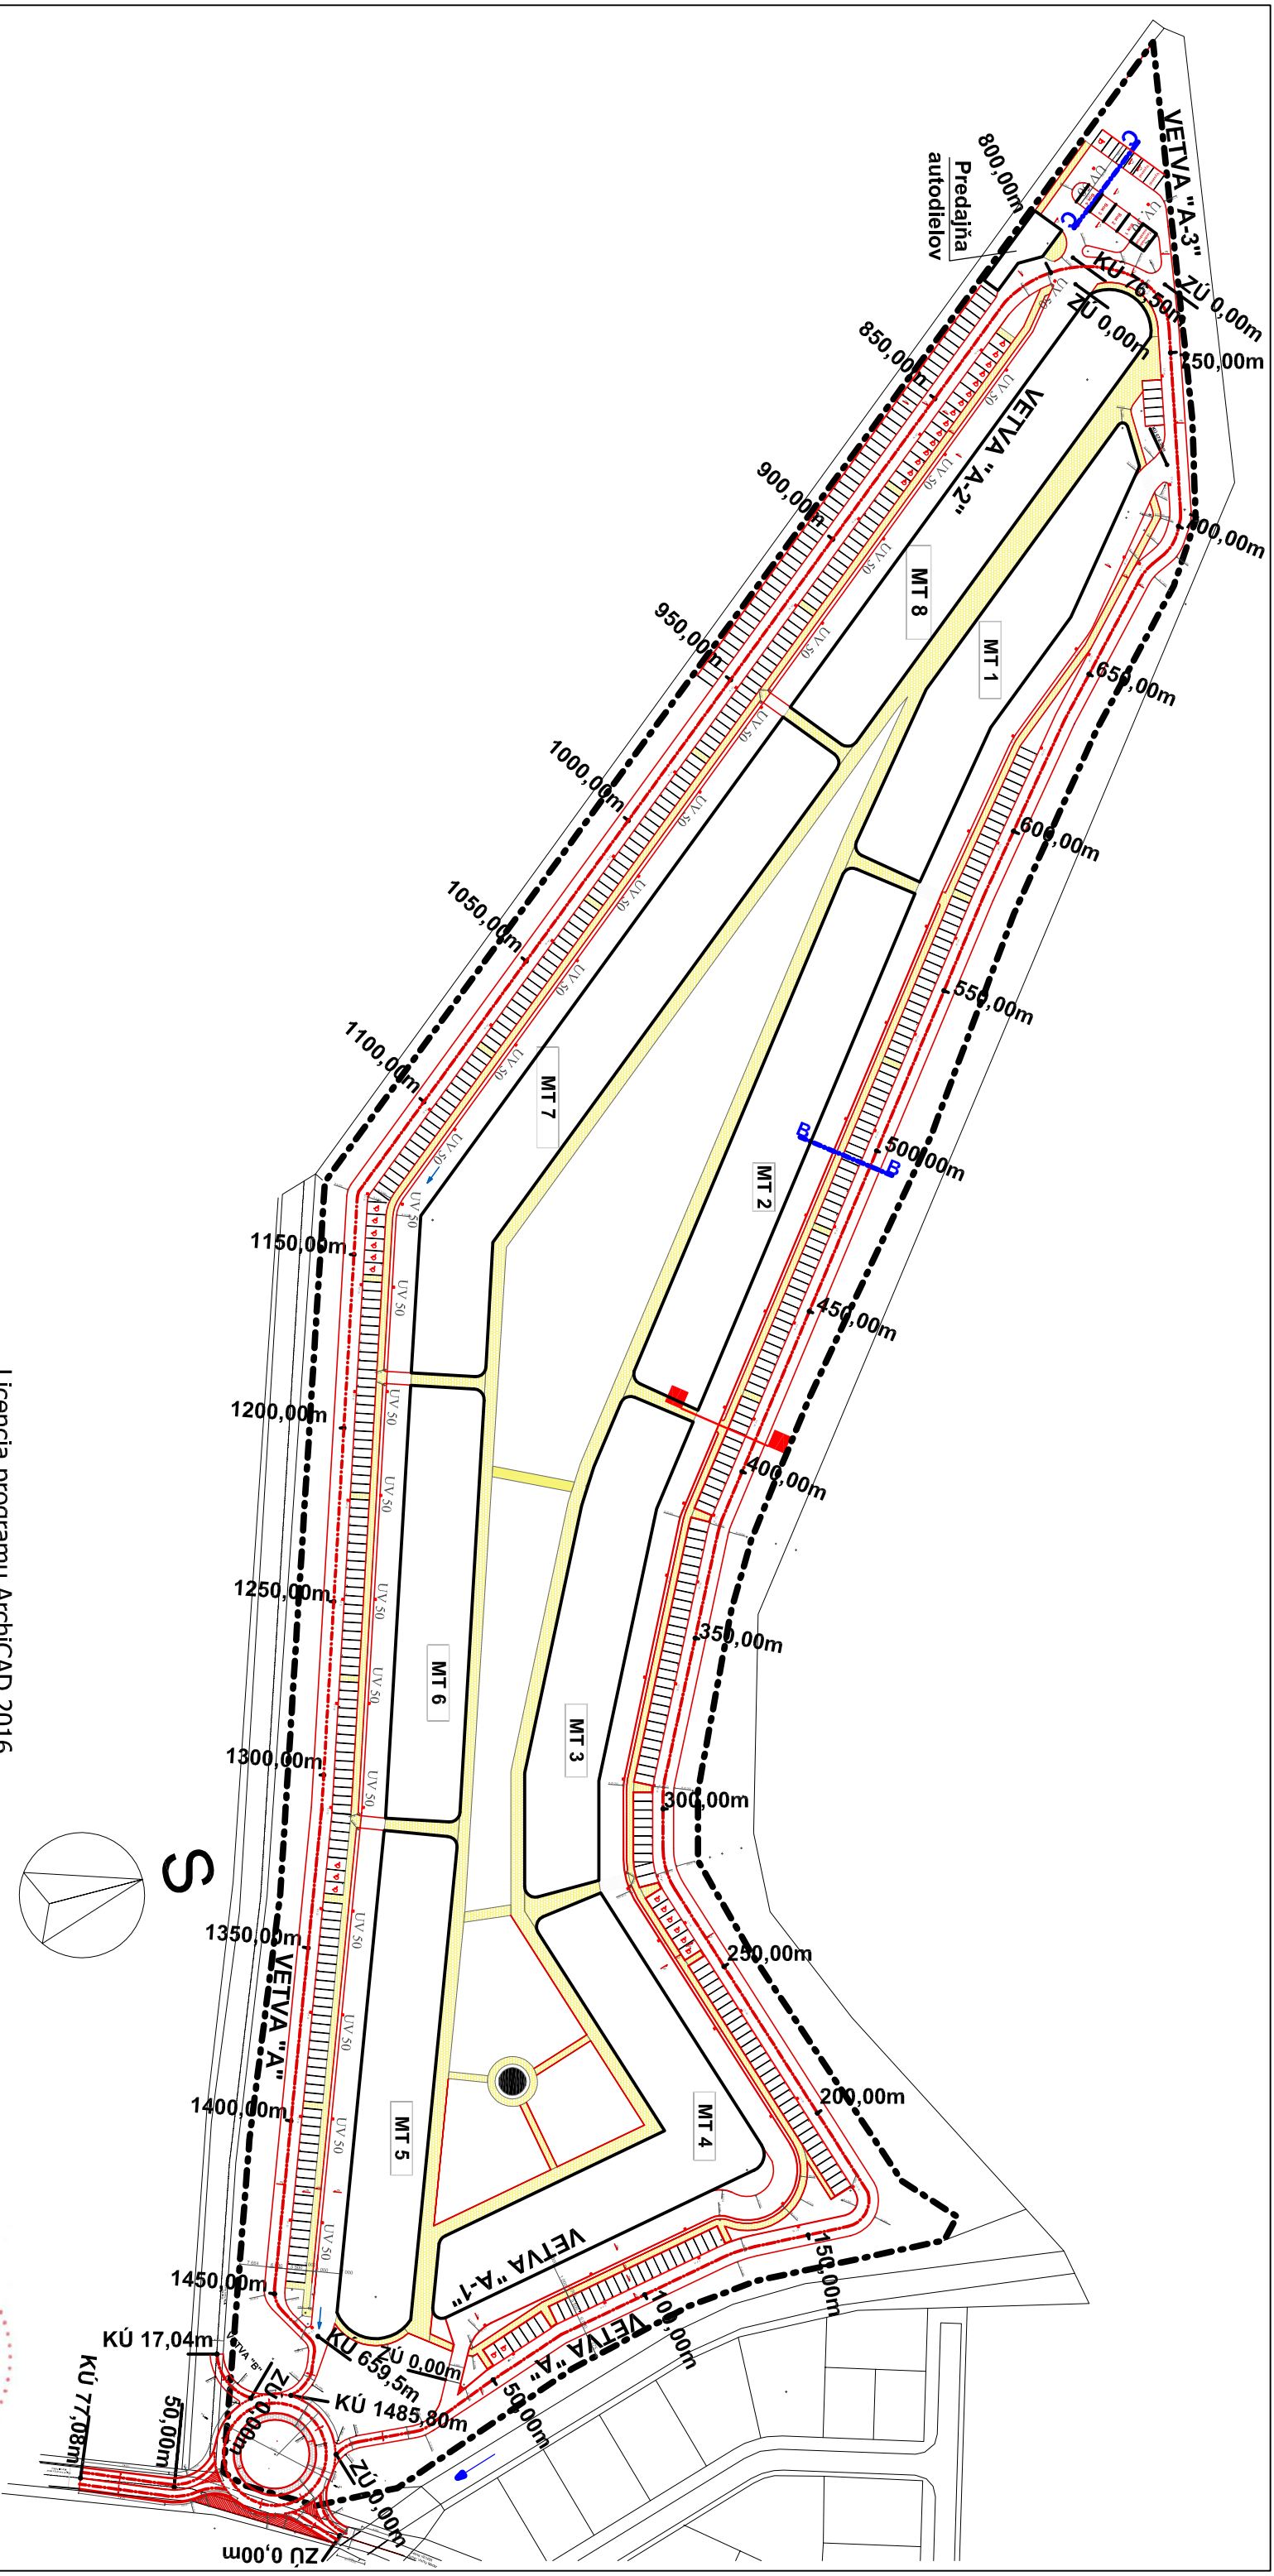

LEGENDA:

SO-10 Vnútroareálové komunikácie a chodníky

	Dĺžka	Plocha
MK- Vetva "A"	1485,80m	8 914,80 m2
MK- Vetva "A-1"	678,30m	4 708,35 m2
MK- Vetva "A-2"	659,5m	4 618,20 m2
MK- Vetva "A-3"	76,50m	603,26 m2
		- cesta okolo autoumývárne
	Chodník súbežný s MK	2 889,66 m2
	Vnútroareálový chodník	6 024,30 m2
	Uličná vpusť umiestnená na komunikáciách každých cca 35 m	

ČÍSLO KÓPIE

Licencia programu ArchiCAD 2016				
HL. ARCH. PROJEKTU	Ing.arch. Katarína Stajánčová			
AUTOR NÁVRHU	Vladimír Borák			
ZODP.PROJEKTANT	Ing. Jaroslav Kornanec			
VYPRACOVAL	Ing. Jaroslav Kornanec			
INVESTOR	Tajbor office, s.r.o., Budovateľská 5677/7A, 929 01 Dunajská Streda			
NÁZOV STAVBY	MEDERSKÁ TRŽNICA		P.Č. - KATASTER CKN 4303/1 - 4303/162, 4902/4 k.ú. Veľký Meder	
OBJEKT	SO.09 - Vnútroareálové komunikácie a chodníky		KLASIFIKÁCIA	
	1	2	3	0
NÁZOV VÝKRESU		Situácia komunikácií a chodníkov		
		1 : 1 800		B.8.1

