


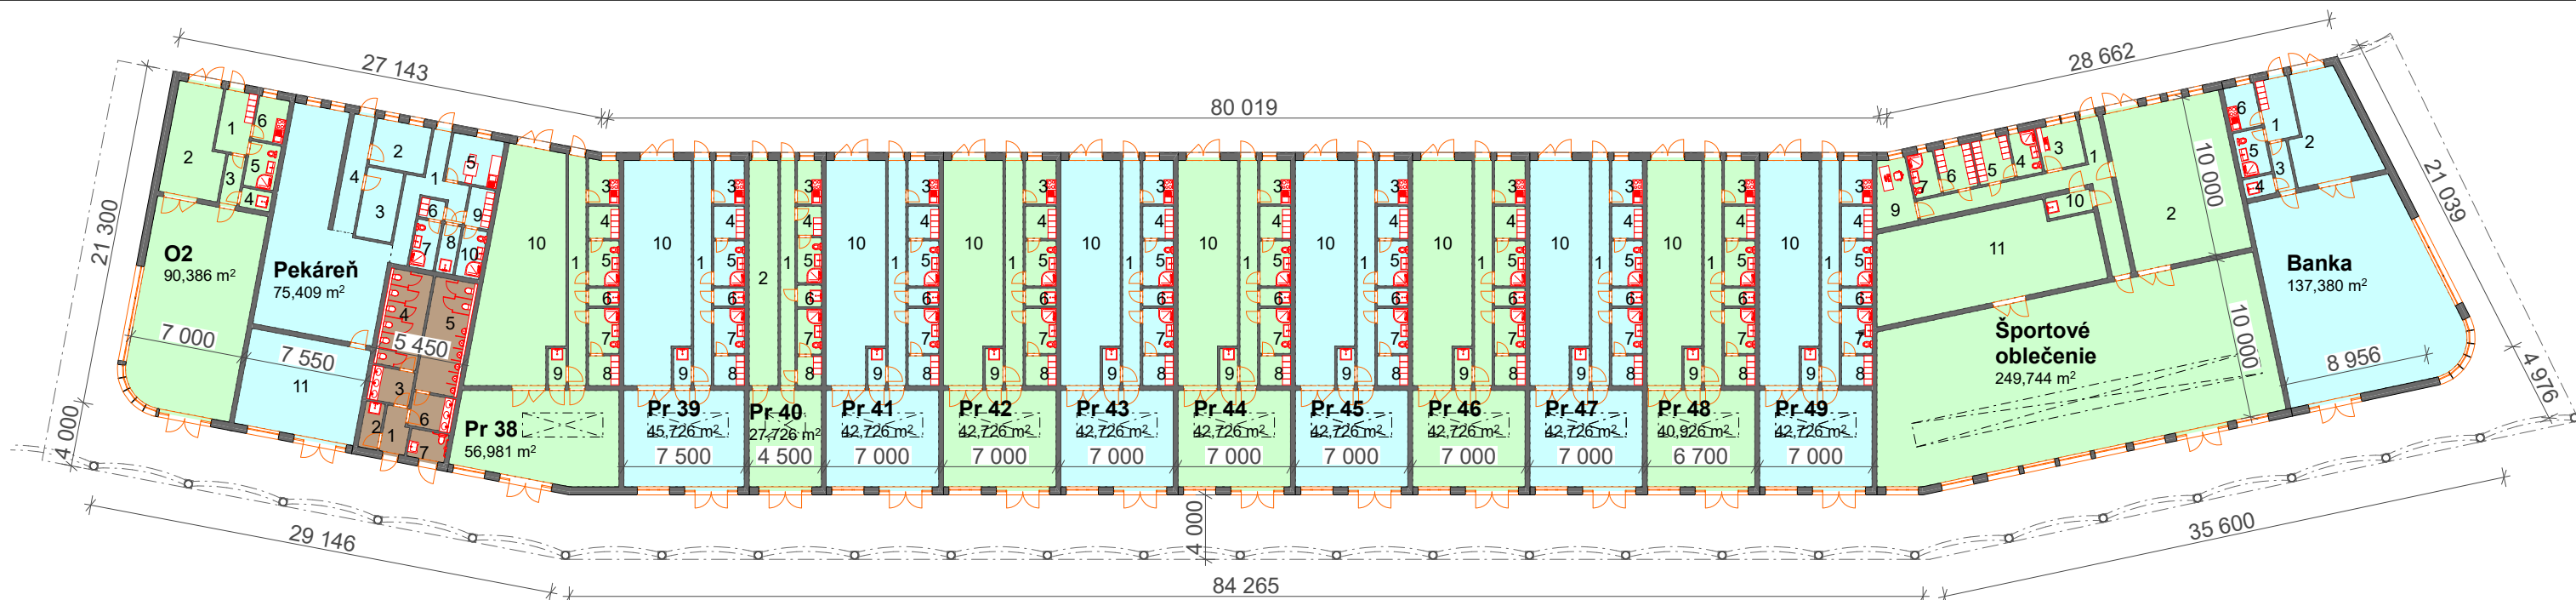

Tabuľka miestností		
Č.	Názov miestnosti	Plocha (m2)
Priestor 36		
0	O2	90,39
1	Satňa	7,79
2	Sklad	23,12
3	Chodba	3,54
4	Upratovačka	2,28
5	WC so sprchou	5,32
6	Denná miestnosť	5,13
		137,57 m²

Priestor 37		
0	Pekáreň	75,41
1	Chodba	14,43
2	Sklad	10,14
3	Sklad	9,81
4	Chodba sklady	9,76
5	Denná miestnosť	9,40
6	Satňa muži	1,80
7	WC a sprcha muži	4,52
8	Upratovačka	3,31
9	Satňa ženy	3,68
10	WC a sprcha ženy	4,52
11	Výdaj pokrmov	46,21
		192,99 m²

Priestor 38		
0	Pr 38	56,98
1	Chodba	15,87
3	Denná miestnosť	5,19
4	Satňa ženy	3,80
5	WC a sprcha ženy	5,32
6	Upratovačka	2,09
7	WC a sprcha muži	5,32
8	Satňa muži	3,51
9	Upratovačka	2,72
10	Sklad	70,88
		171,68 m²

Priestor 39		
0	Pr 39	45,73
1	Chodba	15,73
3	Denná miestnosť	5,13
4	Satňa ženy	3,80
5	WC a sprcha ženy	5,32
6	Upratovačka	2,09
7	WC a sprcha muži	5,32
8	Satňa muži	3,51
9	Upratovačka	2,72
10	Sklad	56,51
		145,86 m²

Priestor 40		
0	Pr 40	27,73
1	Chodba	12,93
2	Sklad	25,57
3	Denná miestnosť	4,05
4	Satňa ženy	2,70
5	WC a sprcha ženy	4,20
6	Upratovačka	2,02
7	WC a sprcha muži	4,20
8	Satňa muži	2,70
		86,10 m²

Priestor 41		
0	Pr 41	42,73
1	Chodba	15,73
3	Denná miestnosť	5,13
4	Satňa ženy	3,80
5	WC a sprcha ženy	5,32
6	Upratovačka	2,09
7	WC a sprcha muži	5,32
8	Satňa muži	3,51
9	Upratovačka	2,72
10	Sklad	49,51
		135,86 m²

Priestor 42		
0	Pr 42	42,73
1	Chodba	15,73
3	Denná miestnosť	5,13
4	Satňa ženy	3,80
5	WC a sprcha ženy	5,32
6	Upratovačka	2,09
7	WC a sprcha muži	5,32
8	Satňa muži	3,51
9	Upratovačka	2,72
10	Sklad	49,51
		135,86 m²

Priestor 43		
0	Pr 43	42,73
1	Chodba	15,73
3	Denná miestnosť	5,13
4	Satňa ženy	3,80
5	WC a sprcha ženy	5,32
6	Upratovačka	2,09
7	WC a sprcha muži	5,32
8	Satňa muži	3,51
9	Upratovačka	2,72
10	Sklad	49,51
		135,86 m²

Priestor 44		
0	Pr 44	42,73
1	Chodba	15,73
3	Denná miestnosť	5,13
4	Satňa ženy	3,80
5	WC a sprcha ženy	5,32
6	Upratovačka	2,09
7	WC a sprcha muži	5,32
8	Satňa muži	3,51
9	Upratovačka	2,72
10	Sklad	49,51
		135,86 m²

Priestor 45		
0	Pr 45	42,73
1	Chodba	15,73
3	Denná miestnosť	5,13
4	Satňa ženy	3,80
5	WC a sprcha ženy	5,32
6	Upratovačka	2,09
7	WC a sprcha muži	5,32
8	Satňa muži	3,51
9	Upratovačka	2,72
10	Sklad	49,51
		135,86 m²

Priestor 46		
0	Pr 46	42,73
1	Chodba	15,73
3	Denná miestnosť	5,13
4	Satňa ženy	3,80
5	WC a sprcha ženy	5,32
6	Upratovačka	2,09
7	WC a sprcha muži	5,32
8	Satňa muži	3,51
9	Upratovačka	2,72
10	Sklad	49,51
		135,86 m²

Priestor 47		
0	Pr 47	42,73
1	Chodba	15,73
3	Denná miestnosť	5,13
4	Satňa ženy	3,80
5	WC a sprcha ženy	5,32
6	Upratovačka	2,09
7	WC a sprcha muži	5,32
8	Satňa muži	3,51
9	Upratovačka	2,72
10	Sklad	49,51
		135,86 m²

Priestor 48		
0	Pr 48	40,93
1	Chodba	15,73
3	Denná miestnosť	5,13
4	Satňa ženy	3,80
5	WC a sprcha ženy	5,32
6	Upratovačka	2,09
7	WC a sprcha muži	5,32
8	Satňa muži	3,51
9	Upratovačka	2,72
10	Sklad	45,31
		129,86 m²

Priestor 49		
0	Pr 49	42,73
1	Chodba	15,73
3	Denná miestnosť	5,13
4	Satňa ženy	3,80
5	WC a sprcha ženy	5,32
6	Upratovačka	2,09
7	WC a sprcha muži	5,32
8	Satňa muži	3,51
9	Upratovačka	2,72
10	Sklad	49,51
		135,86 m²

Priestor 50		
0	Športové oblečenie	249,74
1	Vstup zamestnanci	25,51
2	Sklad	74,18
3	Denná miestnosť	7,02
4	WC so sprchou	4,32
5	Satňa	5,94
6	Satňa	5,94
7	WC so sprchou	4,32
9	Kancelária	9,14
10	Upratovačka	4,01
11	Sklad	75,75
		465,87 m²

Priestor 51		
0	Banka	137,38
1	Satňa	7,79
2	Sklad	29,69
3	Chodba	3,54
4	Upratovačka	2,28
5	WC so sprchou	5,32
6	Denná miestnosť	5,13
		191,13 m²
		2 607,94 m²

Verejné WC		
1	Chodba	4,48
2	Upratovačka	3,48
3	Predsieň ženy	5,56
4	WC ženy	15,90
5	WC muži	18,95
6	Predsieň muži	5,57
7	WC imobilní	4,34
		58,28 m²

ČÍSLO KÓPIE

Licencia programu ArchiCAD 2016

HI. ARCH. PROJEKTU	Ing.arch. Katarína Stajančová					
AUTOR NÁVRHU	Vladimír Borák					
ZODP.PROJEKTATNT	Ing. Jaroslav Kormanec					
VYPRACOVAL	Ing. Jaroslav Kormanec, Ing. Erik Wagner					
INVESTOR	Tajbor office, s.r.o., Budovateľská 5677/7A, 929 01 Dunajská Streda					
NÁZOV STAVBY	MEDERSKÁ TRŽNICA		P.Č. - KATASTER		DÁTUM	12/2017
			CKN 4303/1 - 4303/162, 4902/4 k.ú. Veľký Meder		FORMÁT	A3
OBJEKT	SO.01 - Mederská tržnica		KLASIFIKÁCIA		STUPEŇ	DUR
			1 2 3 0		PROFESIA	ARCH
NÁZOV VÝKRESU	Pôdorys SO.01-3 Mederská tržnica 3				MIERKA	Č. VÝKRESU
					1 : 400	B.10.3