




Pôdorys

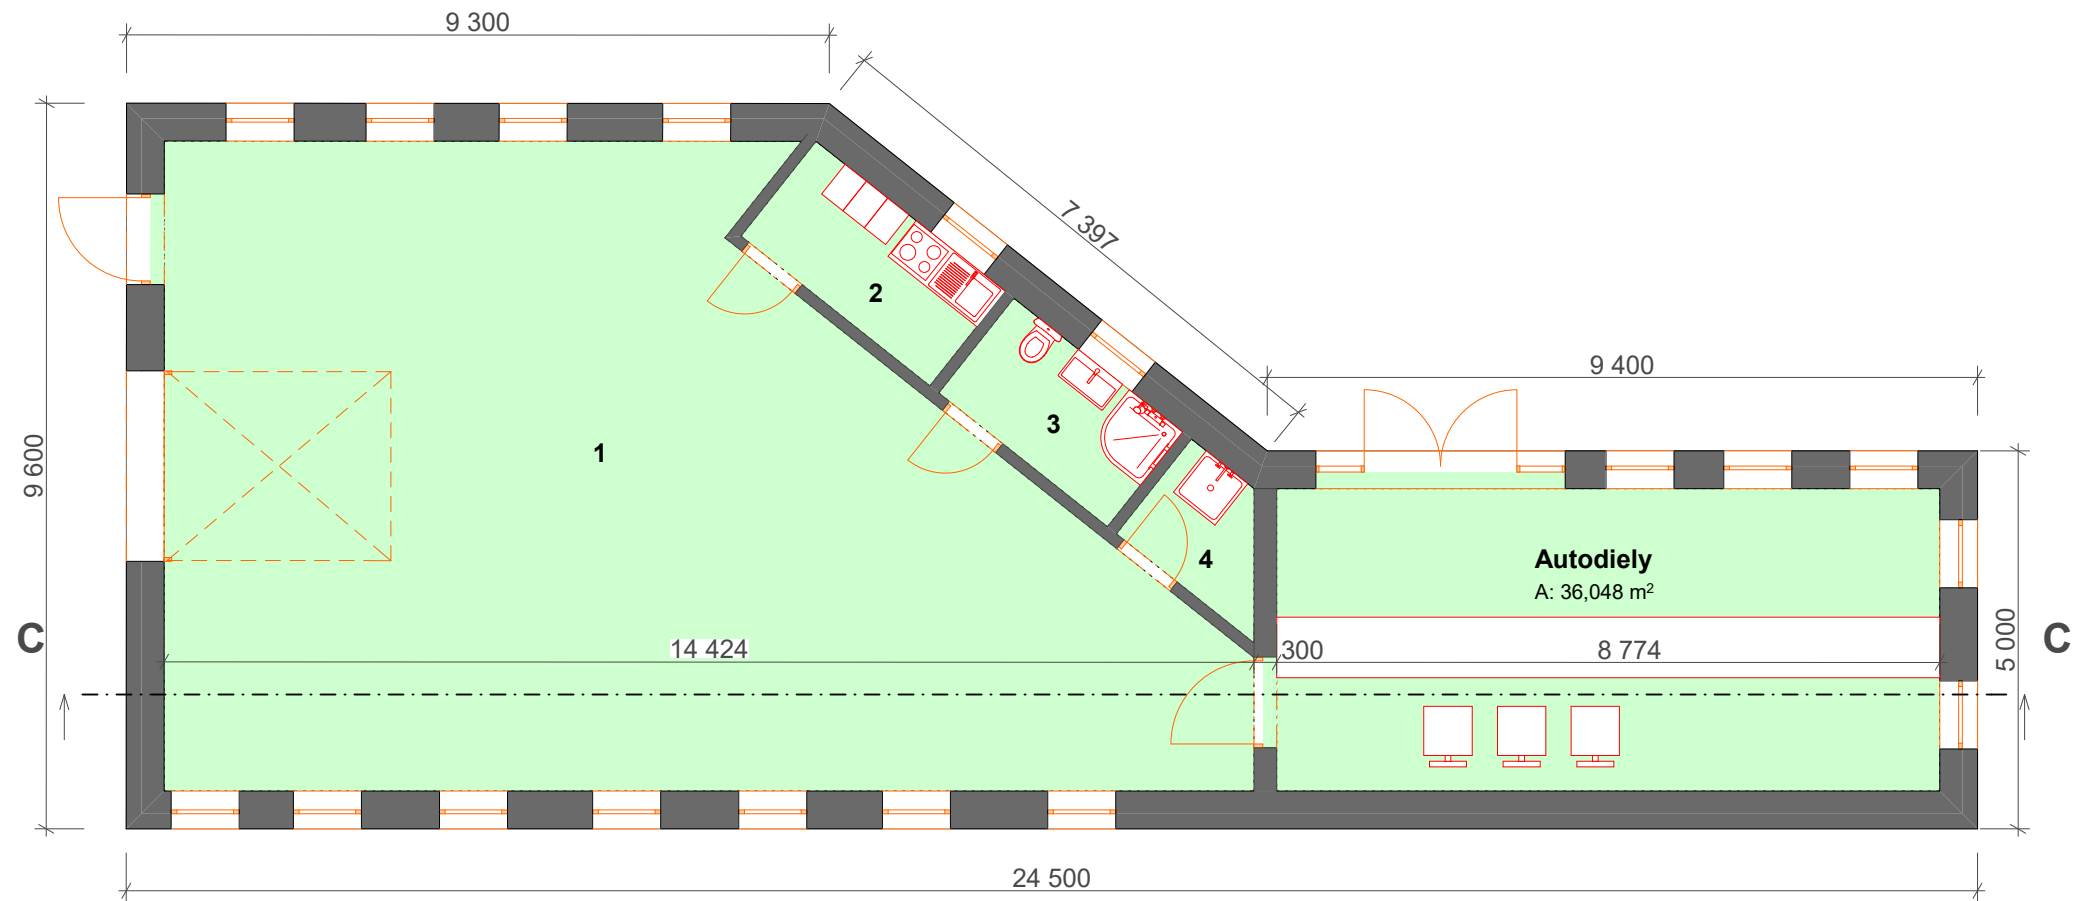

Rez C-C

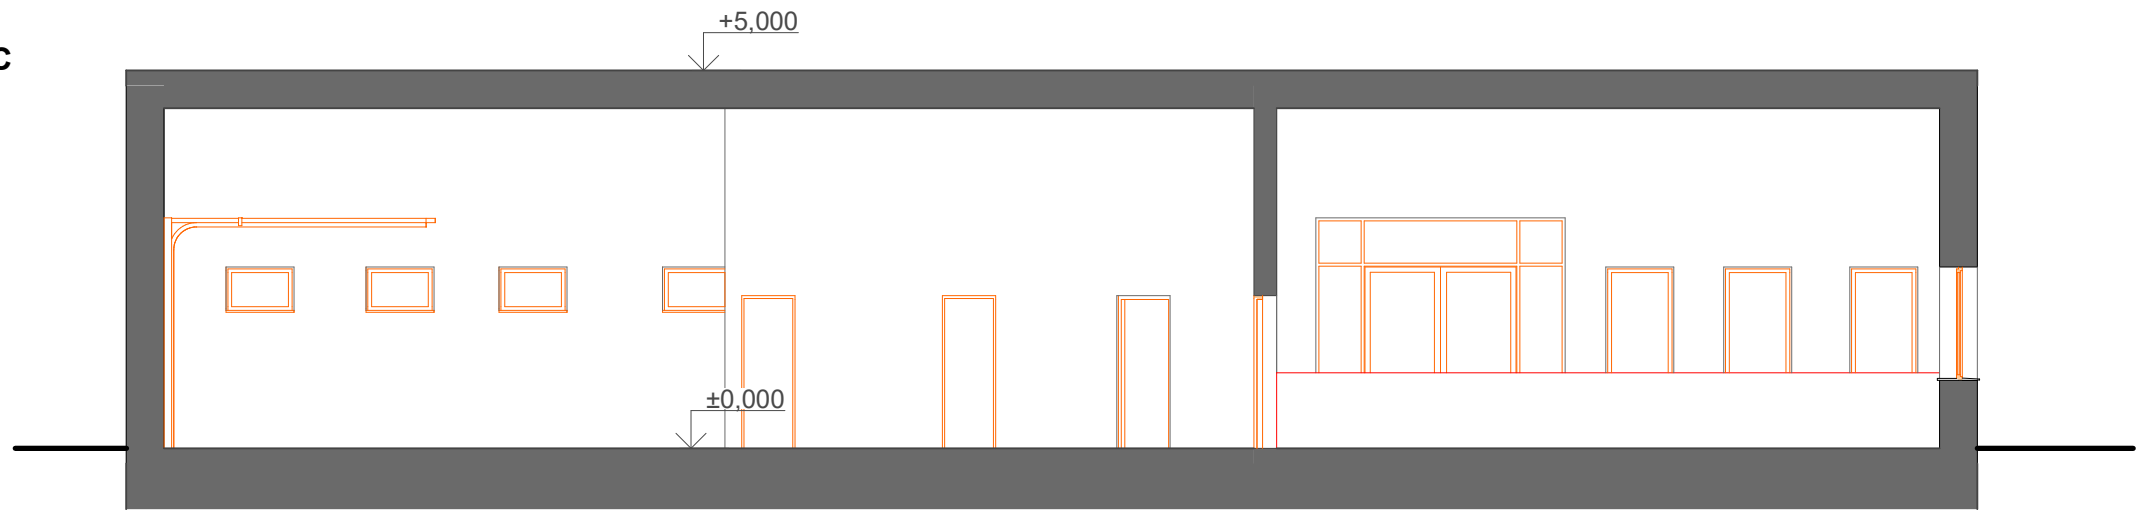

Tabuľka miestností		
Č.	Názov miestnosti	Plocha (m2)
Priestor 132		
0	Autodiely	36,05
1	Sklad	96,50
2	Satňa	5,10
3	WC a sprcha	4,56
4	Upratovačka	2,71
		144,92 m²

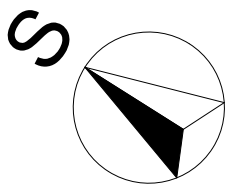

Licencia programu ArchiCAD 2016

HI. ARCH. PROJEKTU	Ing.arch. Katarína Stajančová					
AUTOR NÁVRHU	Vladimír Borák					
ZODP.PROJEKTATNT	Ing. Jaroslav Kormanec					
VYPRACOVAL	Ing. Jaroslav Kormanec, Ing. Erik Wagner					
INVESTOR	Tajbor office, s.r.o., Budovateľská 5677/7A, 929 01 Dunajská Streda					
NÁZOV STAVBY	MEDERSKÁ TRŽNICA		P.Č. - KATASTER CKN 4303/1 - 4303/162, 4902/4 k.ú. Veľký Meder		DÁTUM	12/2017
OBJEKT	SO.03 - Predajňa autodieltov		KLASIFIKÁCIA 1 2 3 0		FORMÁT	A3
NÁZOV VÝKRESU	Pôdorys a rez Predajne autodieltov				STUPEŇ	DUR
					PROFESIA	ARCH
					MIERKA	Č. VÝKRESU
					1 : 100	B.10.11

ČÍSLO KÓPIE