
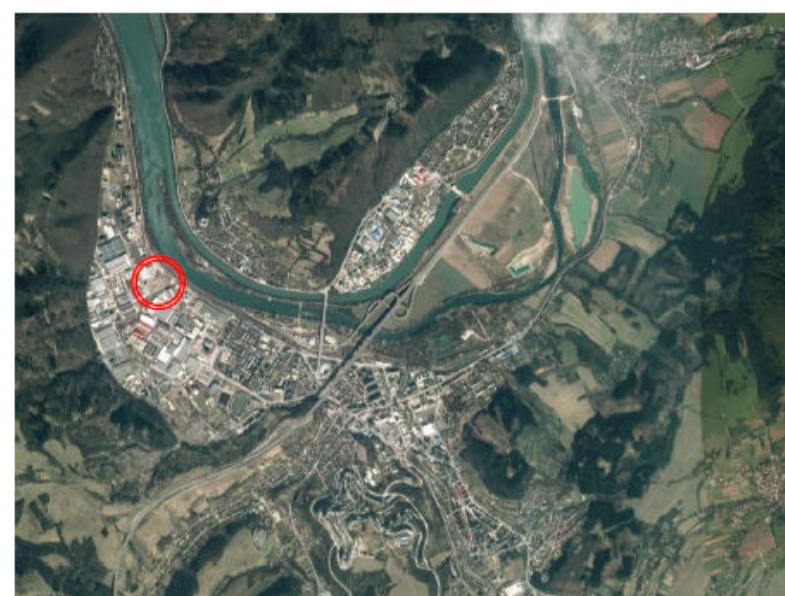
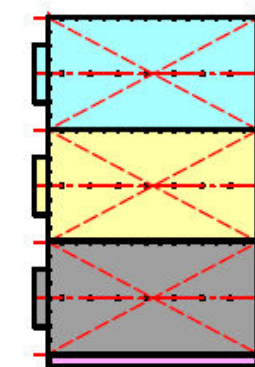


ŠIRŠIE VZŤAHY :

KATASTER ORLOVÉ

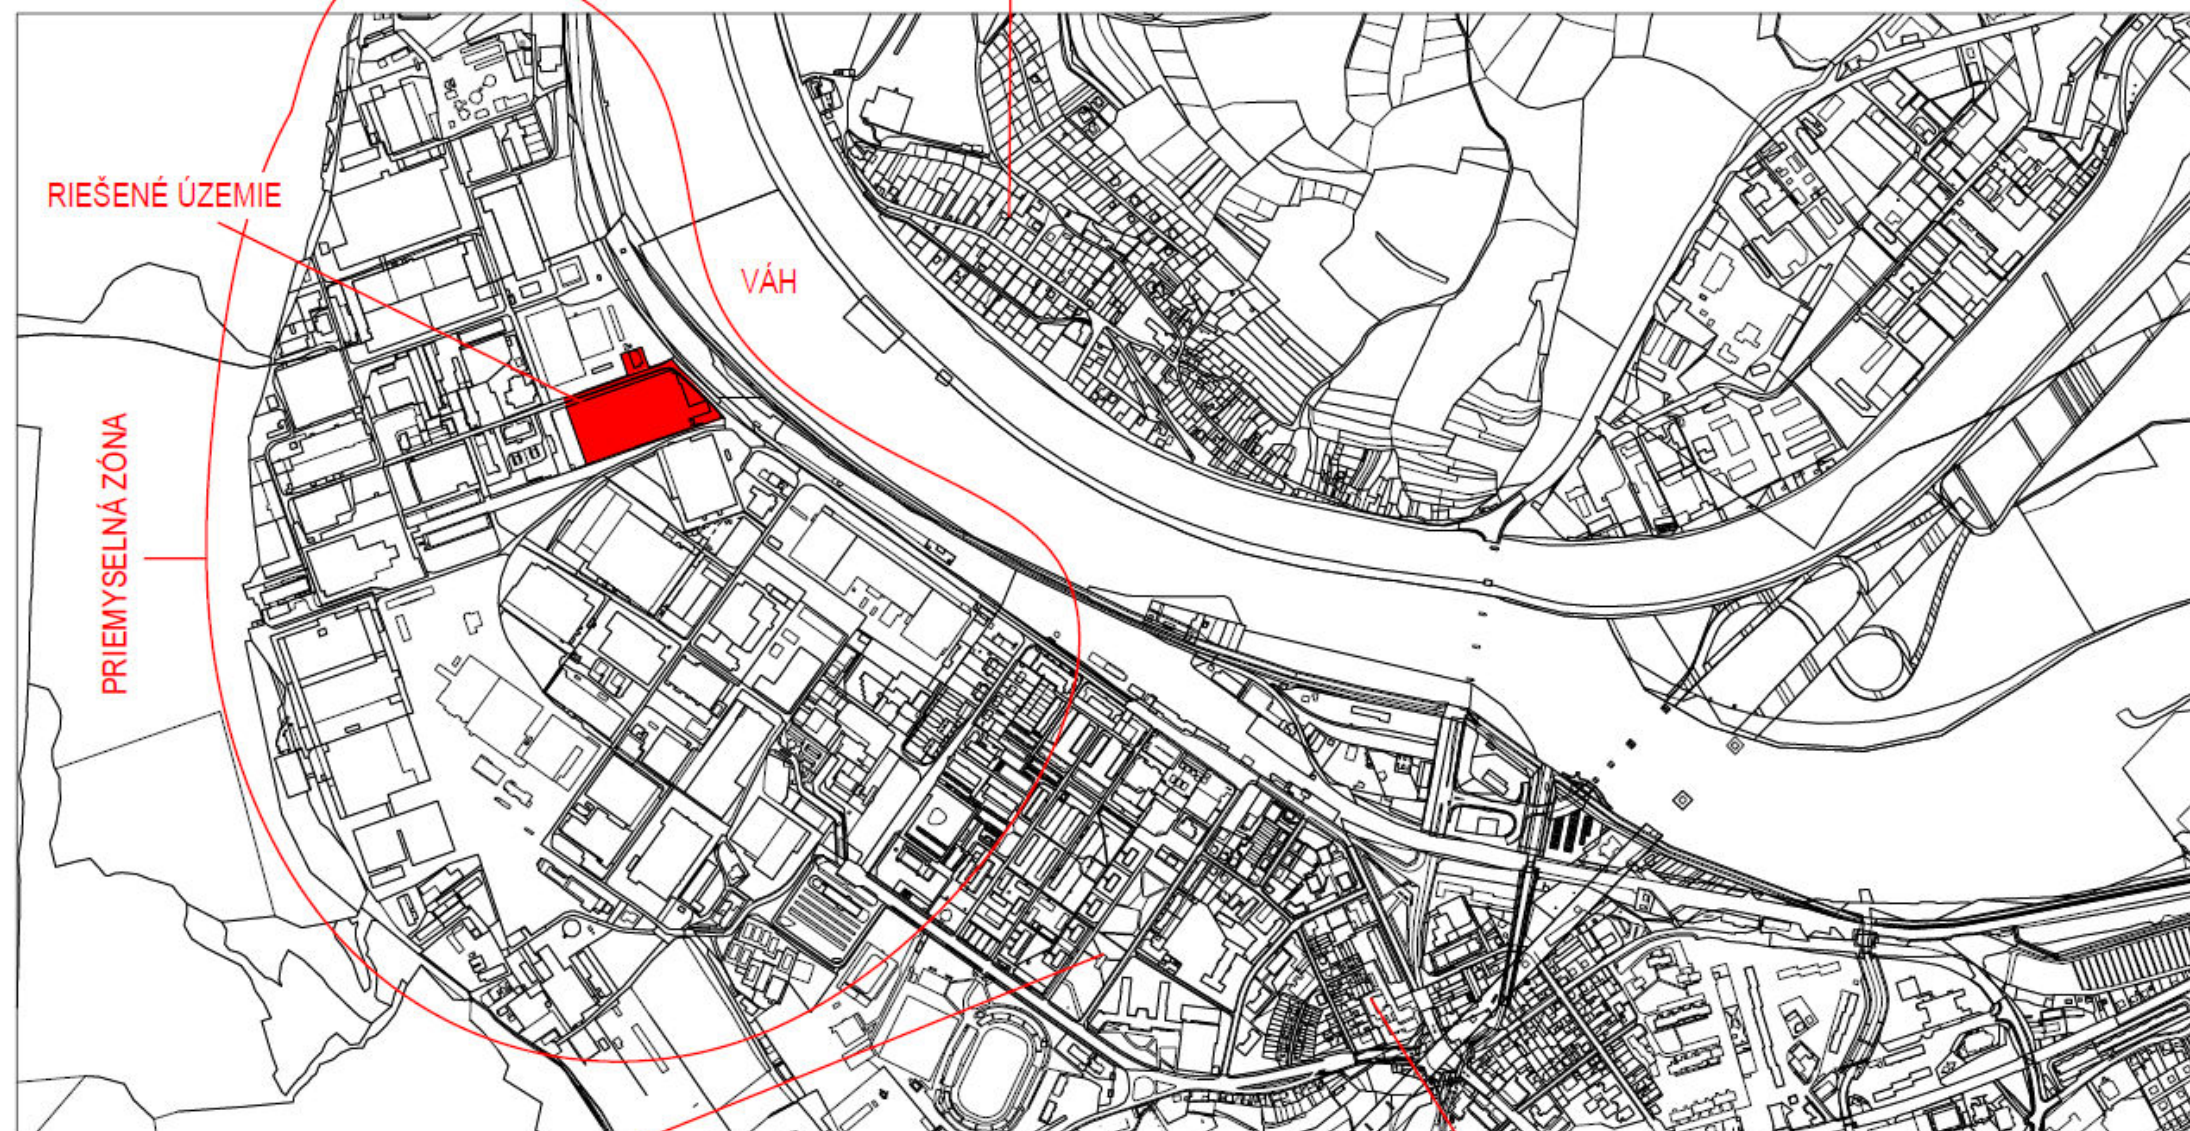

Okres: Považská Bystrica
Obec: POVAŽSKÁ BYSTRICA
Katastrálne územie: Považská Bystrica

Spracovateľ EIA:	Vedúci projektant:	Vypracoval:		
RNDr. Barošová H.	Ing. Škrabková M.	Prevzaté z PD		
Investor: ING. STANISLAV KUKURA - ELETHERM				
Stavba: Považská Bystrica - priemyselný areál býv. Strojárne, multifunkčné haly s prevádzkovými časťami, parkovacie plochy			Stupeň:	Zámer
			Dátum:	01/ 2018
Názov: Situácia stavby – širšie vzťahy			Mierka:	
			Číslo prílohy:	EK - 02