




ÚZEMNÝ PLÁN MESTA KREMNICA

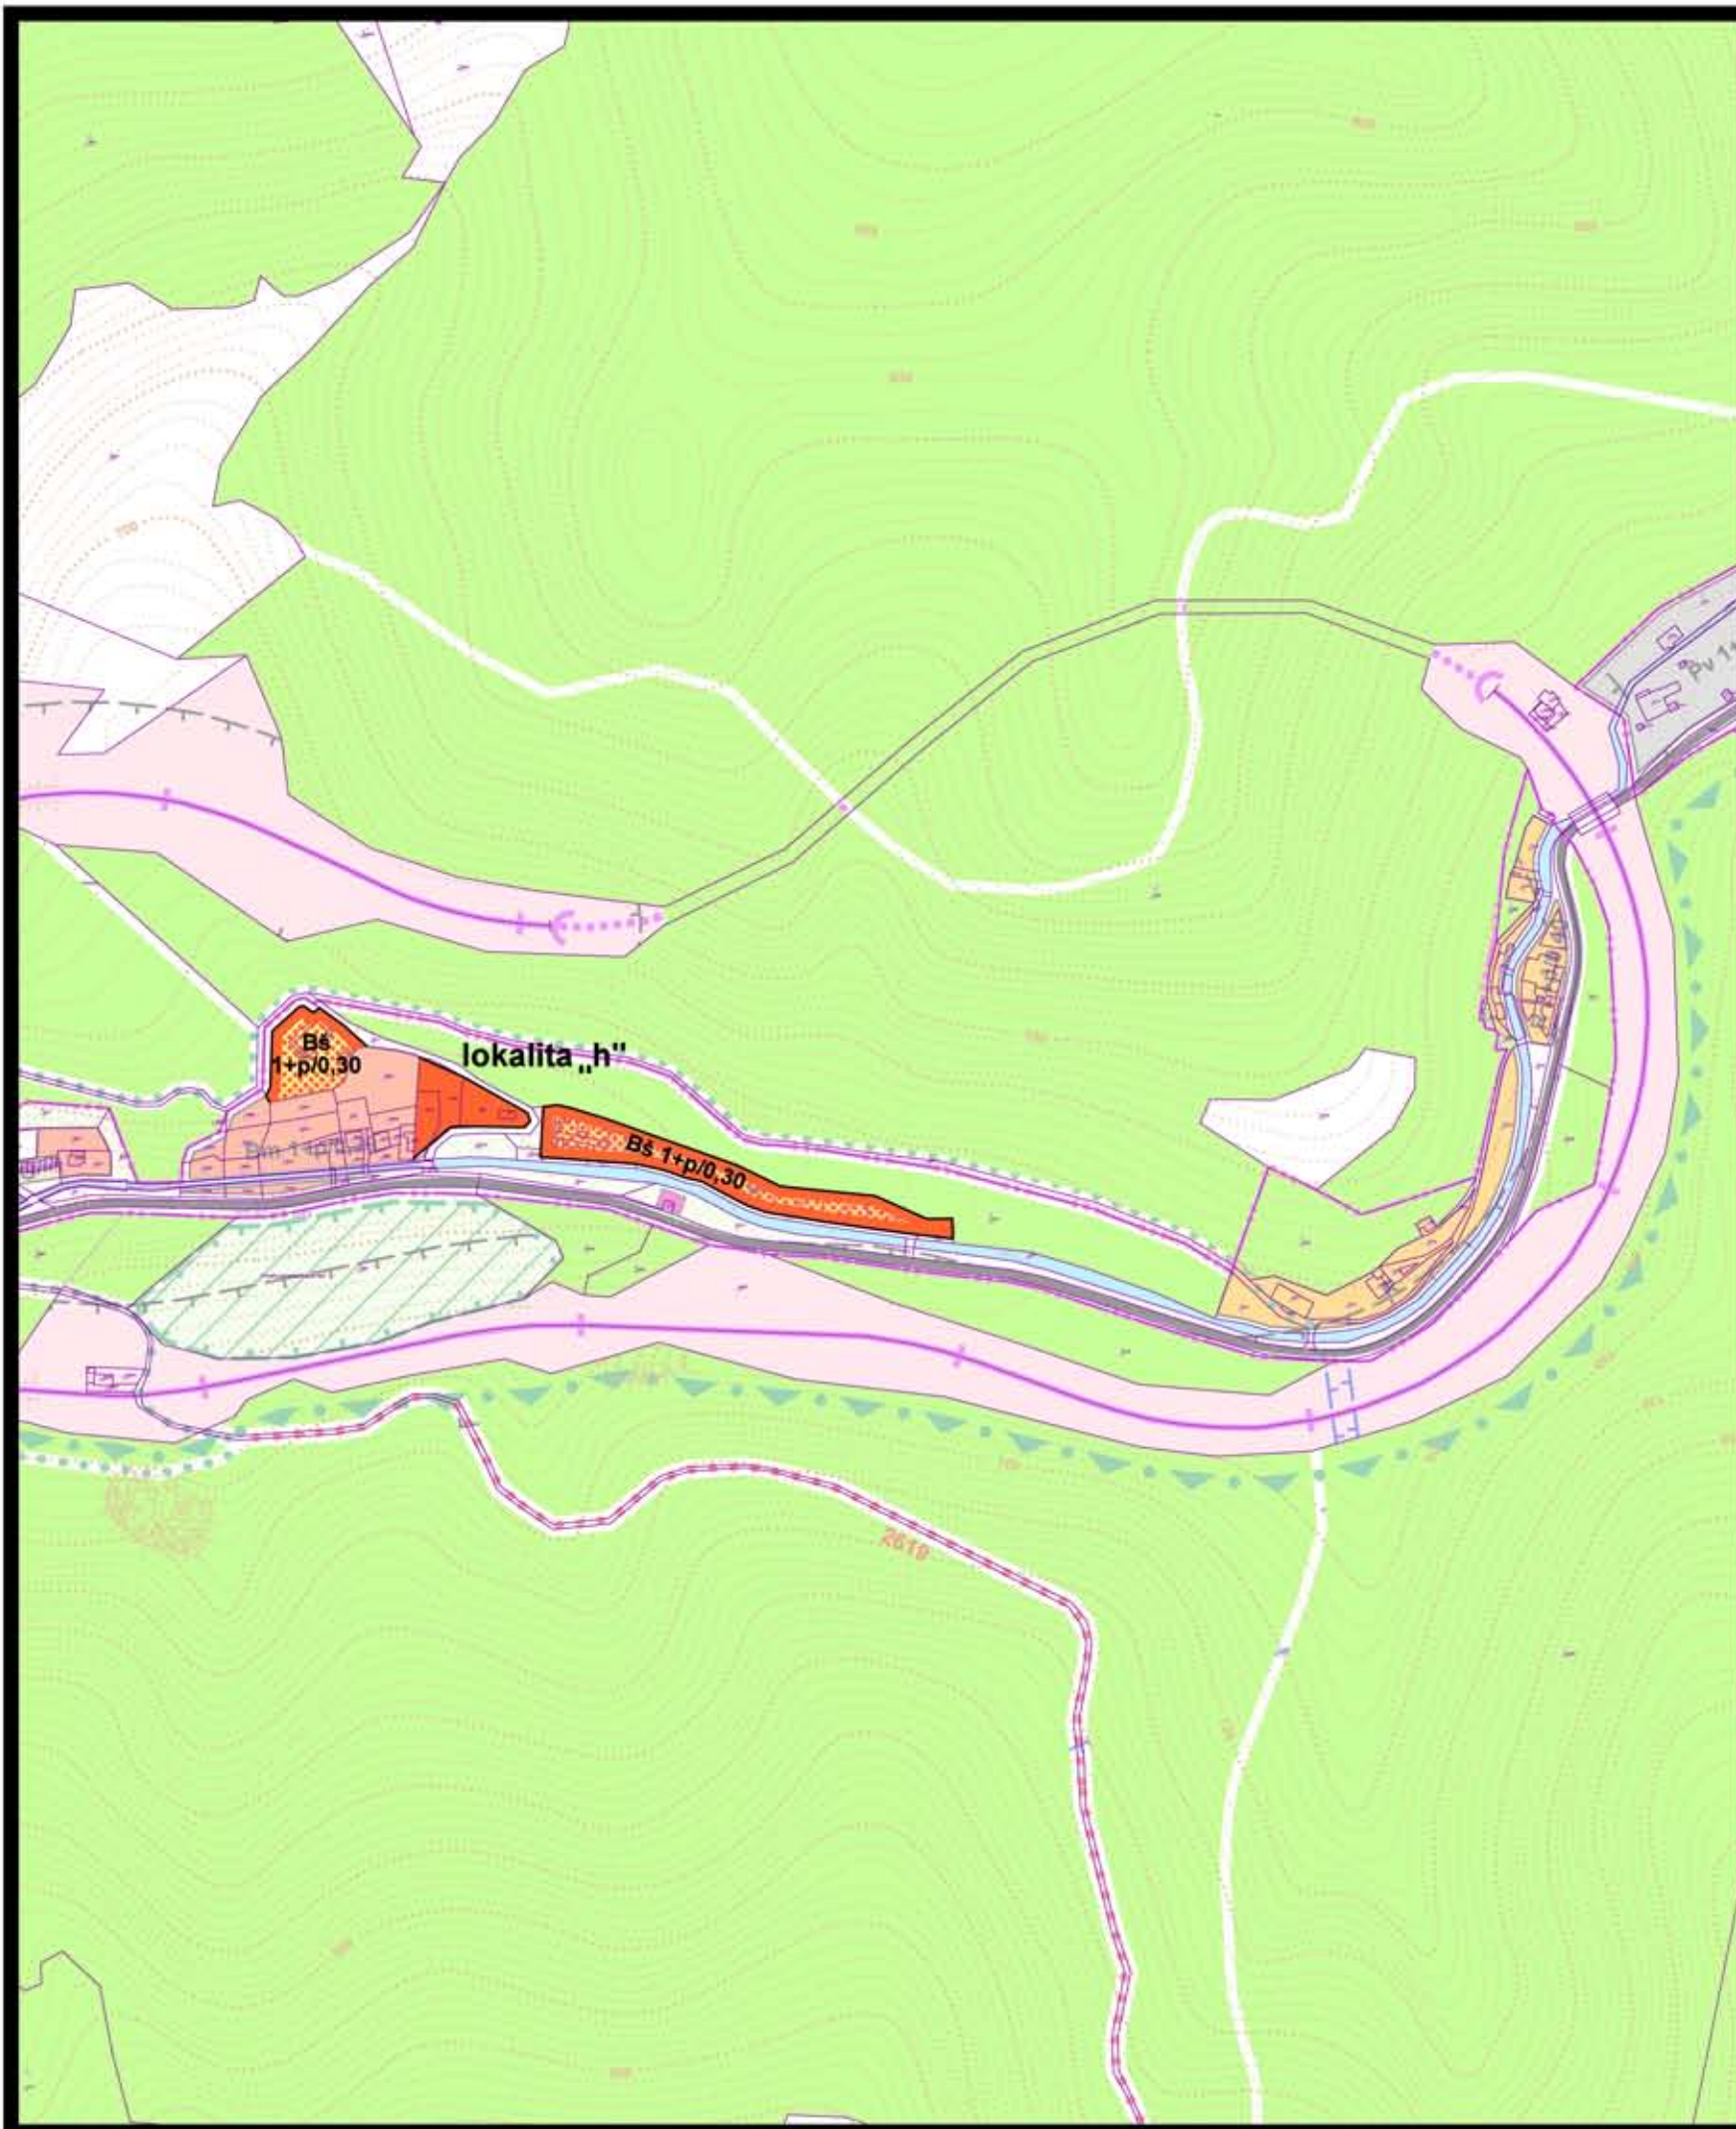

z m e n a čís. 3/2017

stav	návrh	
		obytné plochy s nízkopodlažnou zástavbou
<u>regulačný kód prípustného stavebného využitia plôch</u>		
Bš		územie bývania špecifického charakteru
1+p/0,30		prípustná podlažnosť a intenzita zástavby

4 KOMPLEXNÝ URBANISTICKÝ NÁVRH m 1:5 000

túto zmenu územného plánu vypracovala
architektonická kancelária ARKA, spol. s r.o. Košice
hlavný riešiteľ: Ing.arch. Dušan Marek

dátum vypracovania: 2017