




ÚZEMNÝ PLÁN MESTA KREMNICA

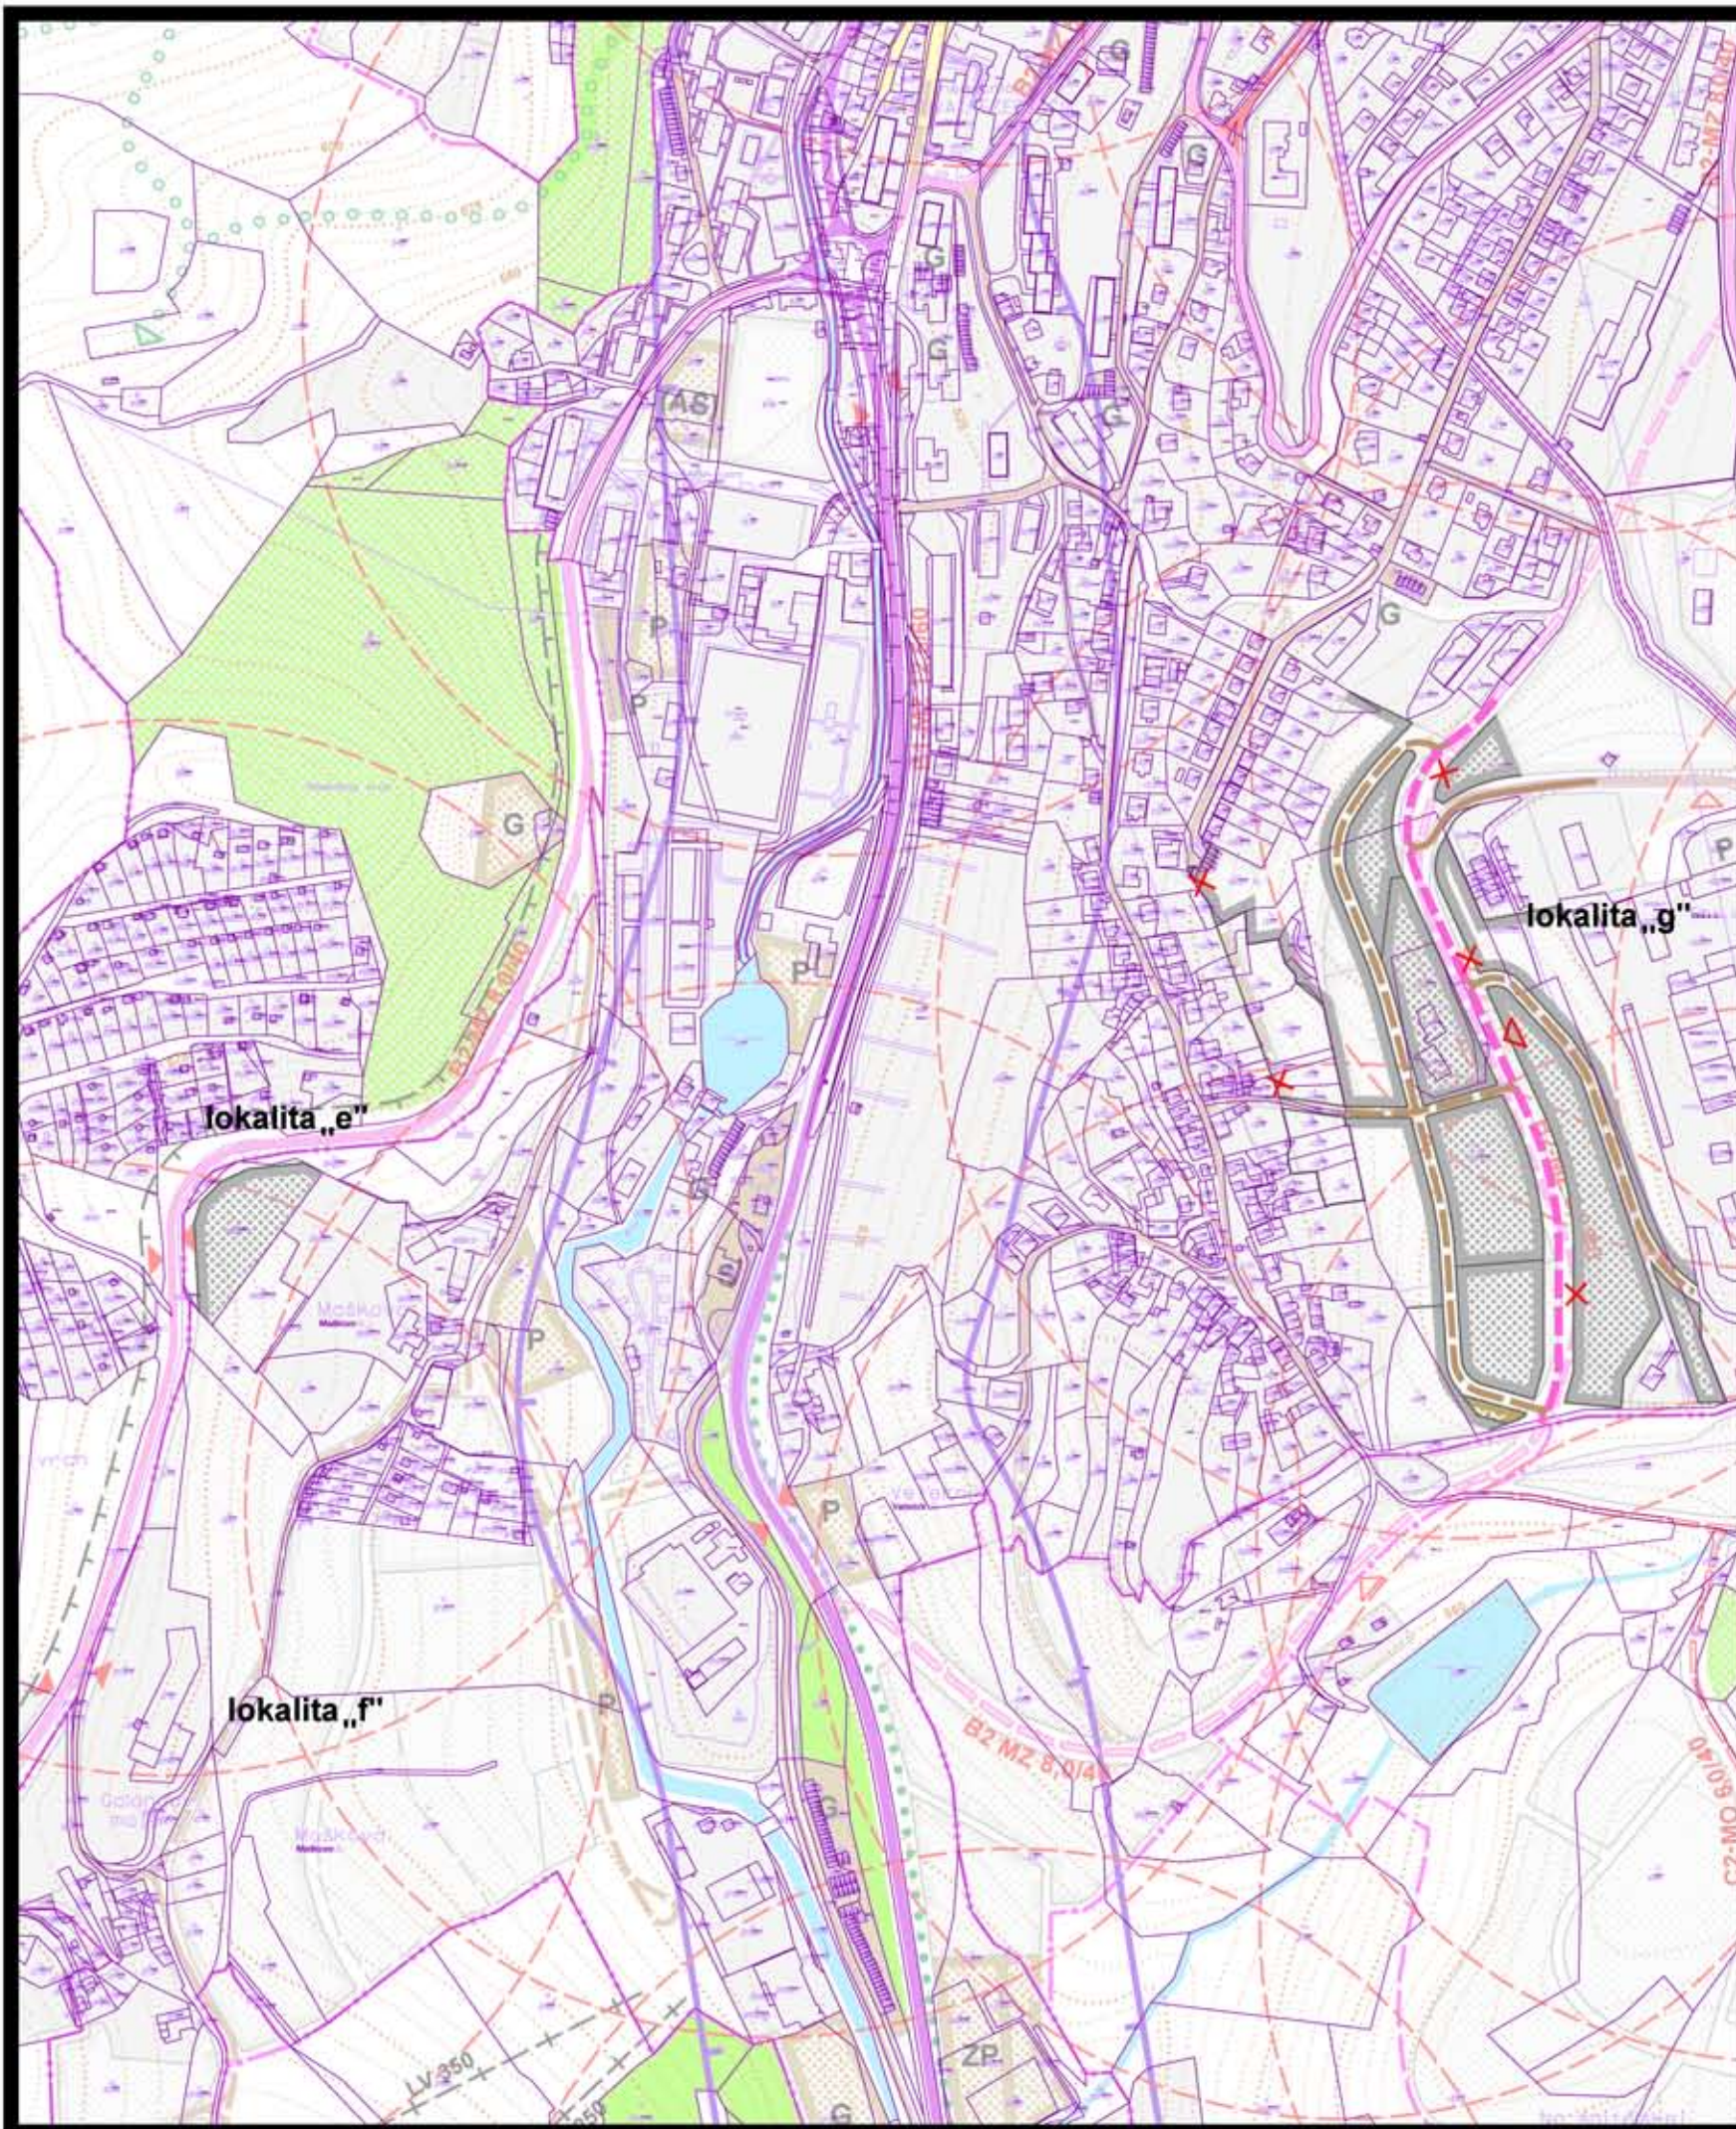

z m e n a čís. 3/2017

stav	návrh	
		plochy zástavby
		cesty II. a III. triedy a zberná komunikácia funkčnej triedy B2
		navrhované a výhľadové cesty II. a III. triedy a zberná komunikácia funkčnej triedy B2 na zrušenie
		vybrané miestne obslužné komunikácie funkčnej triedy C3
		navrhované miestne obslužné komunikácie funkčnej triedy C3 na zrušenie
		plochy dopravných zariadení
		zástavky autobusov
		navrhované zástavky autobusov na zrušenie

**5 NÁVRH VEREJNÉHO DOPRAVNÉHO
VYBAVENIA** M 1:5000

túto zmenu územného plánu vypracovala
architektonická kancelária ARKA, spol. s r.o. Košice
hlavný riešiteľ: Ing.arch. Dušan Marek

dátum vypracovania: 2017