



ÚZEMNÝ PLÁN MESTA LUČENEC ZMENY A DOPLNKY č. 33

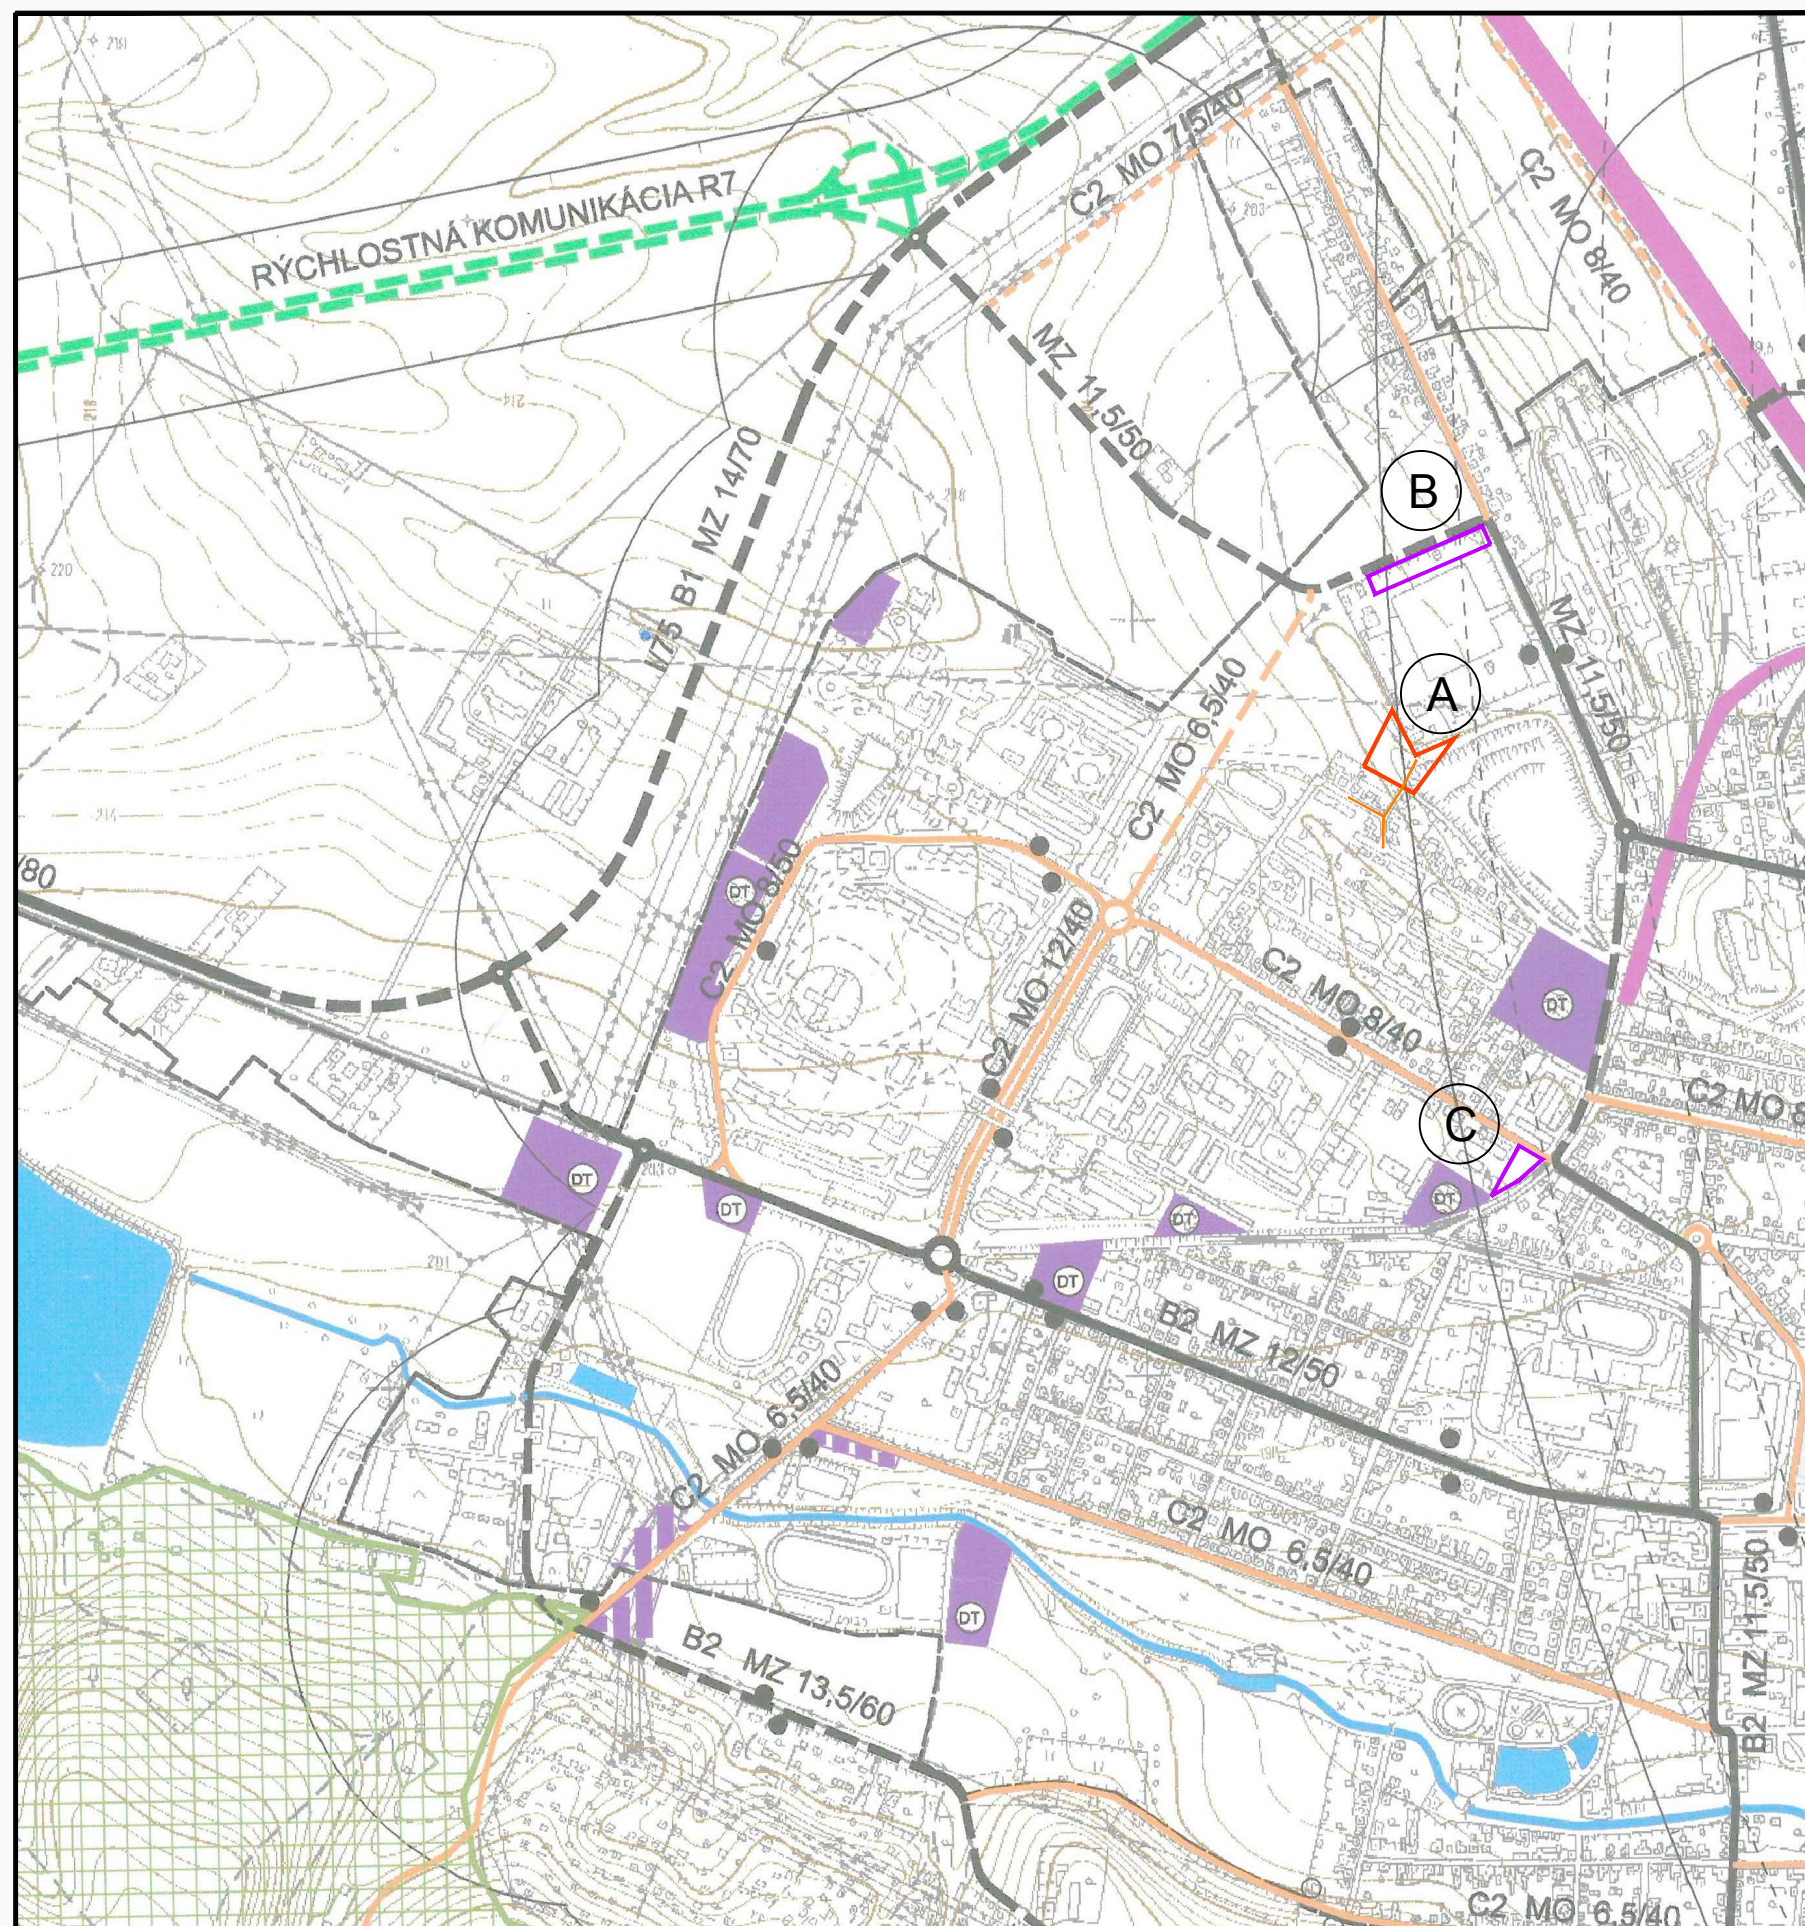

STAV	NÁVRH	VÝHLAD	
			HRANICA SPRÁVNEHO ÚZEMIA MESTA
			HRANICA ZASTAVANÉHO ÚZEMIA
			HRANICA PAMIATKOVEJ ZÓNY MESTA
			HRANICA OCHRANNÉHO PÁSMIA
			HRANICA DOBYVACIEHO PRIESTORU
VEREJNÉ DOPRAVNÉ A TECHNICKÉ VYBAVENIE ÚZEMIA			
			OP VZLETOVÝCH A PŘIBLIŽOVACÍCH PRIESTOROV
			RÝCHLOSTNÉ KOMUNIKÁCIE R2 A R7
			CESTY I. TRIEDY MIESTNE ZBERNÉ KOMUNIKÁCIE TRIEDY B1
			CESTY II. TRIEDY A MIESTNE ZBERNÉ KOMUNIKÁCIE TRIEDY B
			MIESTNE OBSLUŽNÉ KOMUNIKÁCIE TRIEDY C2 A C3
			KOMUNIKÁCIE KĽUDOVÉ A PEŠIE ZÓNY
			ÚZEMIE ŽELEZNIČNÝCH TRATÍ
			PLOCHY DOPRAVNÉHO A TECHNICKÉHO VYBAVENIA ÚZEMIA
			ZASTÁVKY MHD A ISOCHRÓNNY ICH DOSTUPNOSTI
			ÚZEMIE ZMIEŠANÉ CENTRÁLNE
			LEŠY
			VODNÉ TOKY A VODNÉ PLOCHY

UPRAVENÉ NA ZÁKLADE VÝSLEDKOV Z PREROKOVANIA

OBSTARÁVATEL:	MESTO LUČENEC
AKCIA:	ÚZMENÝ PLÁN MESTA LUČENEC ZMENY A DOPLNKY č.33
ZODP. PROJEKTANT:	ING. ARCH. ERIK KLAUBERT
VYPRACOVAL:	ING. ARCH. ERIK KLAUBERT
DÁTUM:	DECEMBER 2017
NÁZOV VÝKRESU:	VEREJNÉ DOPRAVNÉ VYBAVENIE ÚZEMIA

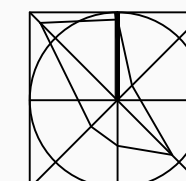

Číslo
výkresu:

6

MIERKA:

1:10 000