



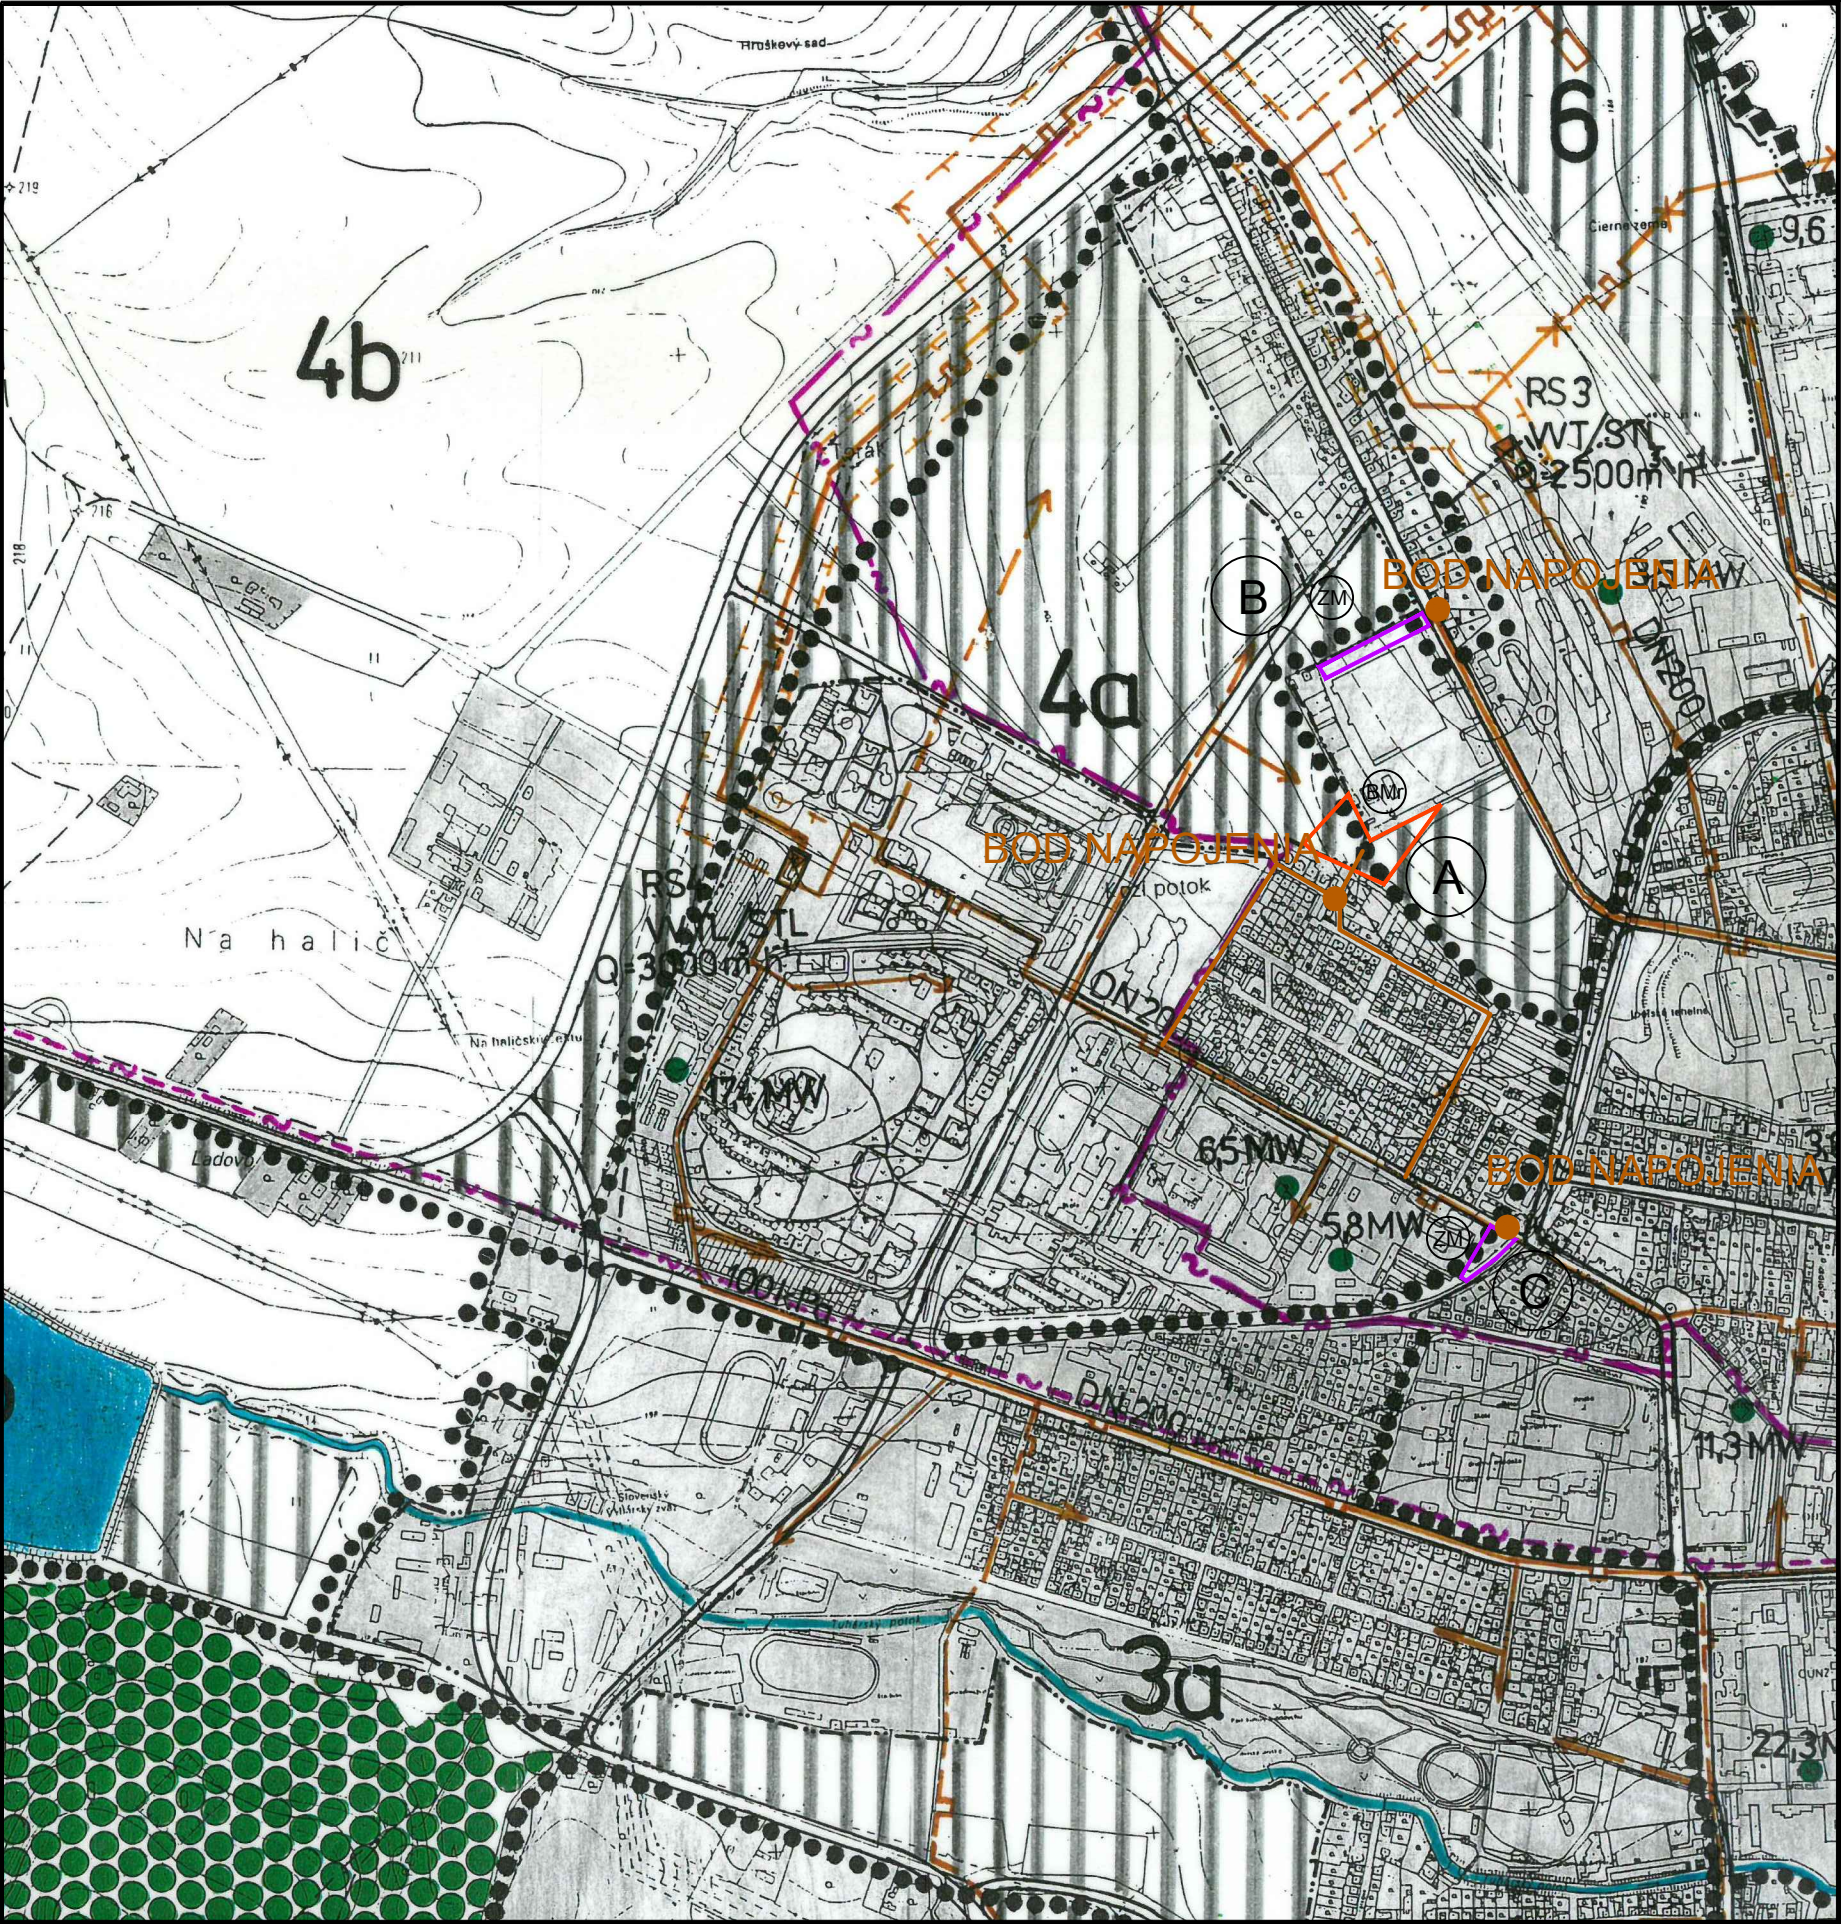

ÚZEMNÝ PLÁN MESTA
LUČENEC
ZMENY A DOPLNKY č. 33

STAV	NÁVRH	
		HRANICE RIEŠENÉHO ÚZEMIA
		HRANICE KATASTRÁLNEHO ÚZEMIA
		HRANICA ZASTAVANÉHO ÚZEMIA K 1.1.1990
		HRANICE MESTSKÝCH ŠTVRTÍ
		ČÍSLA MESTSKÝCH ŠTVRTÍ
		HRANICE DOBÝVACÍCH PRIESTOROV
		ZASTAVANÉ ÚZEMIE
		VVTL PLYNOVOD, PRÍPOJKA
		HLAVNÝ STL PLYNOVOD
		DISTRIBUČNÝ ROZVOD PLYNU
		ZRUŠENIE VVTL PLYNOVODU
		REGULAČNÁ STANICA DISTRIBUČNÁ
		REGULAČNÁ STANICA PRIEMYSELNÁ
		OCHRANNÉ PÁSMO KORIDORU TRANZITNÉHO PLYNOVODU
		OCHRANNÉ PÁSMO VVTL PLYNOVODU
		ENERGETICKÝ ZDROJ PPC
		TEPELNÝ ZDROJ NAD 3,0 MW
		HLAVNÝ TEPELNÝ NAPÁJAČ NADZEMNÝ
		HLAVNÝ TEPELNÝ NAPÁJAČ PODZEMNÝ
		SMER ROZVODU TEPLA
		DIAL'KOVÝ OPTICKÝ KÁBEL -DOK, OK
		DIGITÁLNA ÚSTREDŇA

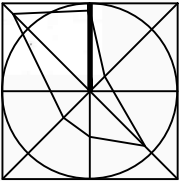

OBSTARÁVATEL:	MESTO LUČENEC
AKCIA:	ÚZEMNÝ PLÁN MESTA LUČENEC ZMENY A DOPLNKY č.33
ZODP. PROJEKTANT:	ING. ARCH. ERIK KLAUBERT
VYPRACOVAL:	ING. ARCH. ERIK KLAUBERT
DÁTUM:	DECEMBER 2017
NÁZOV VÝKRESU:	NÁVRH ZASOBOVANIA PLYNOM, TEPLOM A TELEKOMUNIKÁCIAMI

Číslo
výkresu:

9

MIERKA:

1:10 000