



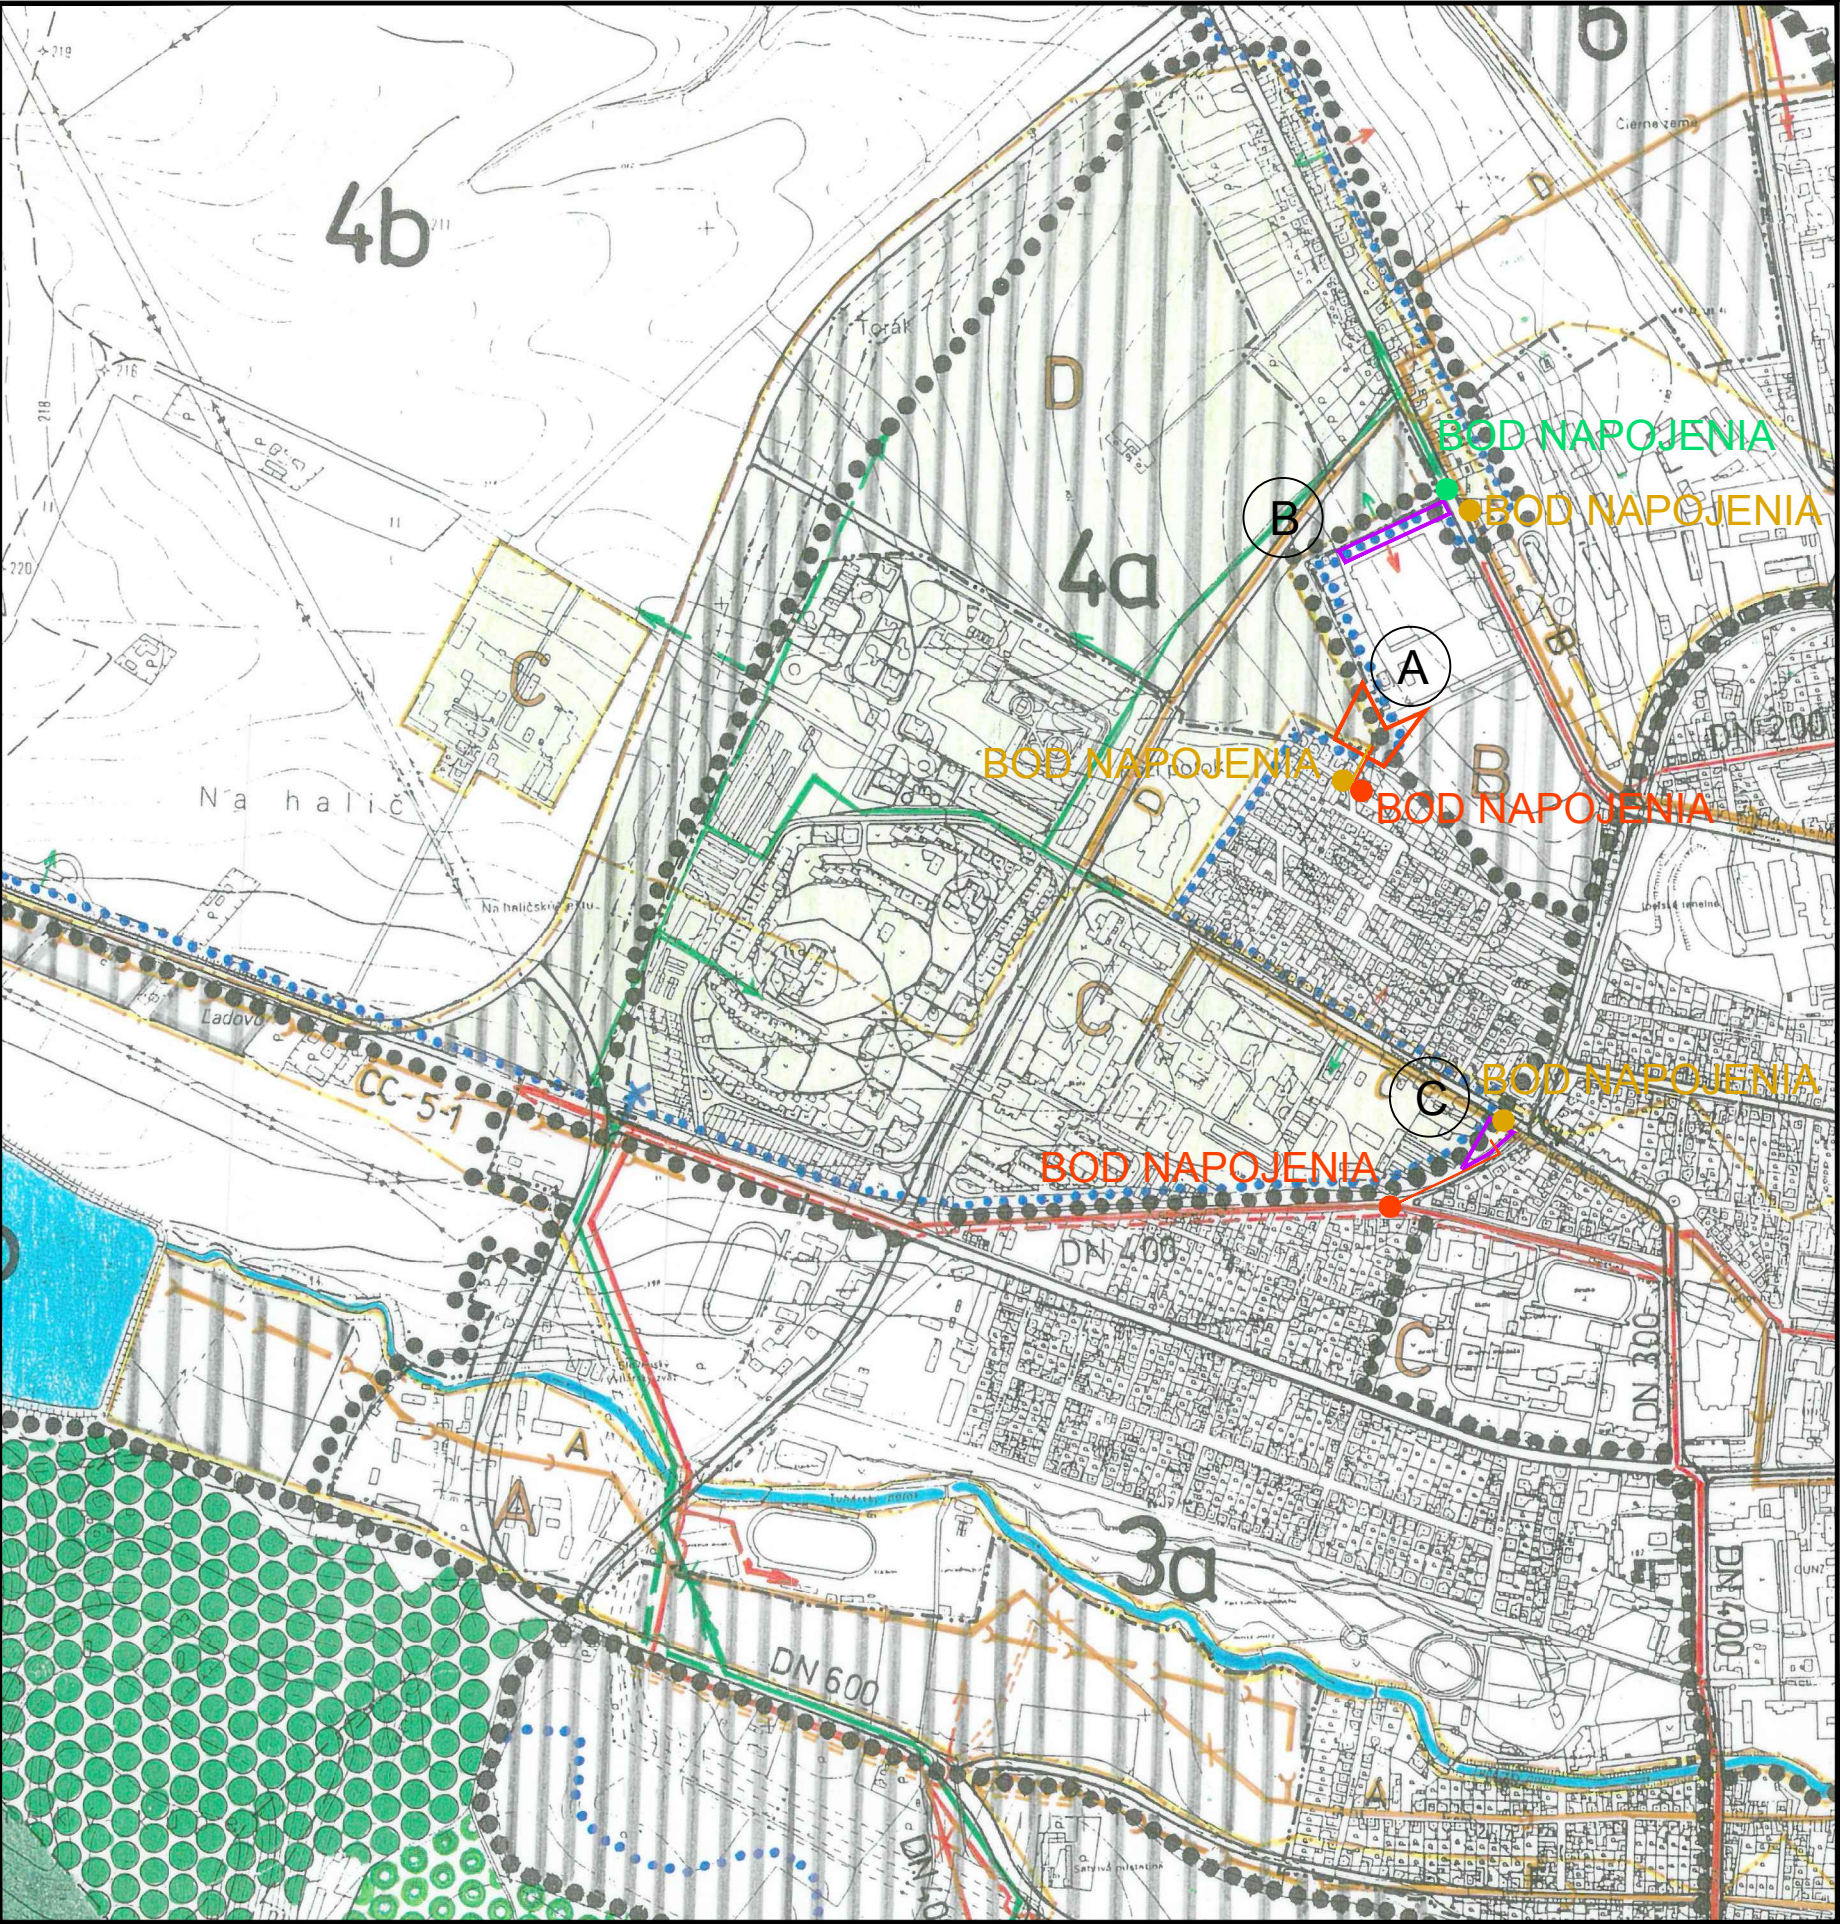

ÚZEMNÝ PLÁN MESTA
LUČENEC
ZMENY A DOPLNKY č. 33

STAV	NÁVRH	
		HRANICE RIEŠENÉHO ÚZEMIA
		HRANICE KATASTRÁLNEHO ÚZEMIA
		HRANICA ZASTAVANÉHO ÚZEMIA K 1 1 1990
		HRANICE MESTSKÝCH ŠTVRTÍ
		ČÍSLA MESTSKÝCH ŠTVRTÍ
		HRANICE DOBÝVACÍCH PRIESTOROV
		ZASTAVANÉ ÚZEMIE
		PRÍRODNÉ POTRUBIE PRE MESTO FILAKOVO
VODÁRENSKÉ ZARIADENIA SLUŽIACE VODOVODNÉMU SYSTÉMU MESTA LUČENEC		
		PRÍRODNÉ POTRUBIE
		ZÁSOBNÉ POTRUBIE NA REKONŠTRUKCIU
		VODOJEM
		HRANICA TLAKOVÝCH PÁSIEM
		ÚPRAVNÁ VODY NEVYUŽÍVANÁ
		ČERPACIA STANICA NEVYUŽÍVANÁ
		PRÍRODNÉ POTRUBIE NA PRELOŽKU
VODÁRENSKÉ ZARIADENIA PRE I.TLAKOVÉ PÁSMO		
		PRÍRODNÉ POTRUBIE
		ZÁSOBNÉ POTRUBIE
		ZÁSOBNÉ POTRUBIE NA REKONŠTRUKCIU
		HLAVNÁ ROZVODNÁ SIEŤ
		HLAVNÁ ROZVODNÁ SIEŤ NA REKONŠTRUKCIU
		VODOJEM
		REDUKCIA TLAKU VODY
		ZÁSOBNÉ POTRUBIE NA PRELOŽKU
VODÁRENSKÉ ZARIADENIA PRE II.TLAKOVÉ PÁSMO		
		ZÁSOBNÉ POTRUBIE
		VODOJEM
		ČERPACIA STANICA, REZERVA
		ZÁSOBNÉ POTRUBIE NA PRELOŽKU
ZARIADENIA PRE ODKANALIZOVANIE ÚZEMIA		
		HLAVNÝ ZBERAČ JEDNOTNEJ KANALIZÁCIE
		HLAVNÝ ZBERAČ JEDNOTNEJ KANALIZÁCIE NA PRELOŽKU
		HRANICA POVODÍ HLAVNÝCH ZBERAČOV
		OZNAČENIE POVODIA HLAVNÉHO ZBERAČA
		ČERPACIA STANICA
		MESTSKÁ ČOV
		MESTSKÁ ČOV ROZŠÍRENIE
		ČOV MÄSOKOMBINÄTU
		ODPADOVÉ VODY NEČISTENÉ NA MESTSKEJ ČOV
		ODPADOVÉ VODY ČISTENÉ NA ČOV MÄSOKOMBINÄTU
		ODVEDENIE EXTRAVILÁNOVÝCH VÔD

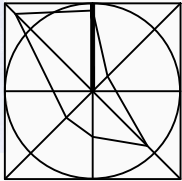

OBSTARÁVATEL:	MESTO LUČENEC
AKCIA:	ÚZEMNÝ PLÁN MESTA LUČENEC ZMENY A DOPLNKY č.33
ZODP. PROJEKTANT:	ING. ARCH. ERIK KLAUBERT
VYPRACOVAL:	ING. ARCH. ERIK KLAUBERT
DÁTUM:	DECEMBER 2017
NÁZOV VÝKRESU:	NÁVRH VODNÉHO HOSPODÁRSTVA

Číslo výkresu:
7
MIERKA:
1:10 000