





ÚZEMNÝ PLÁN MESTA KREMNICA

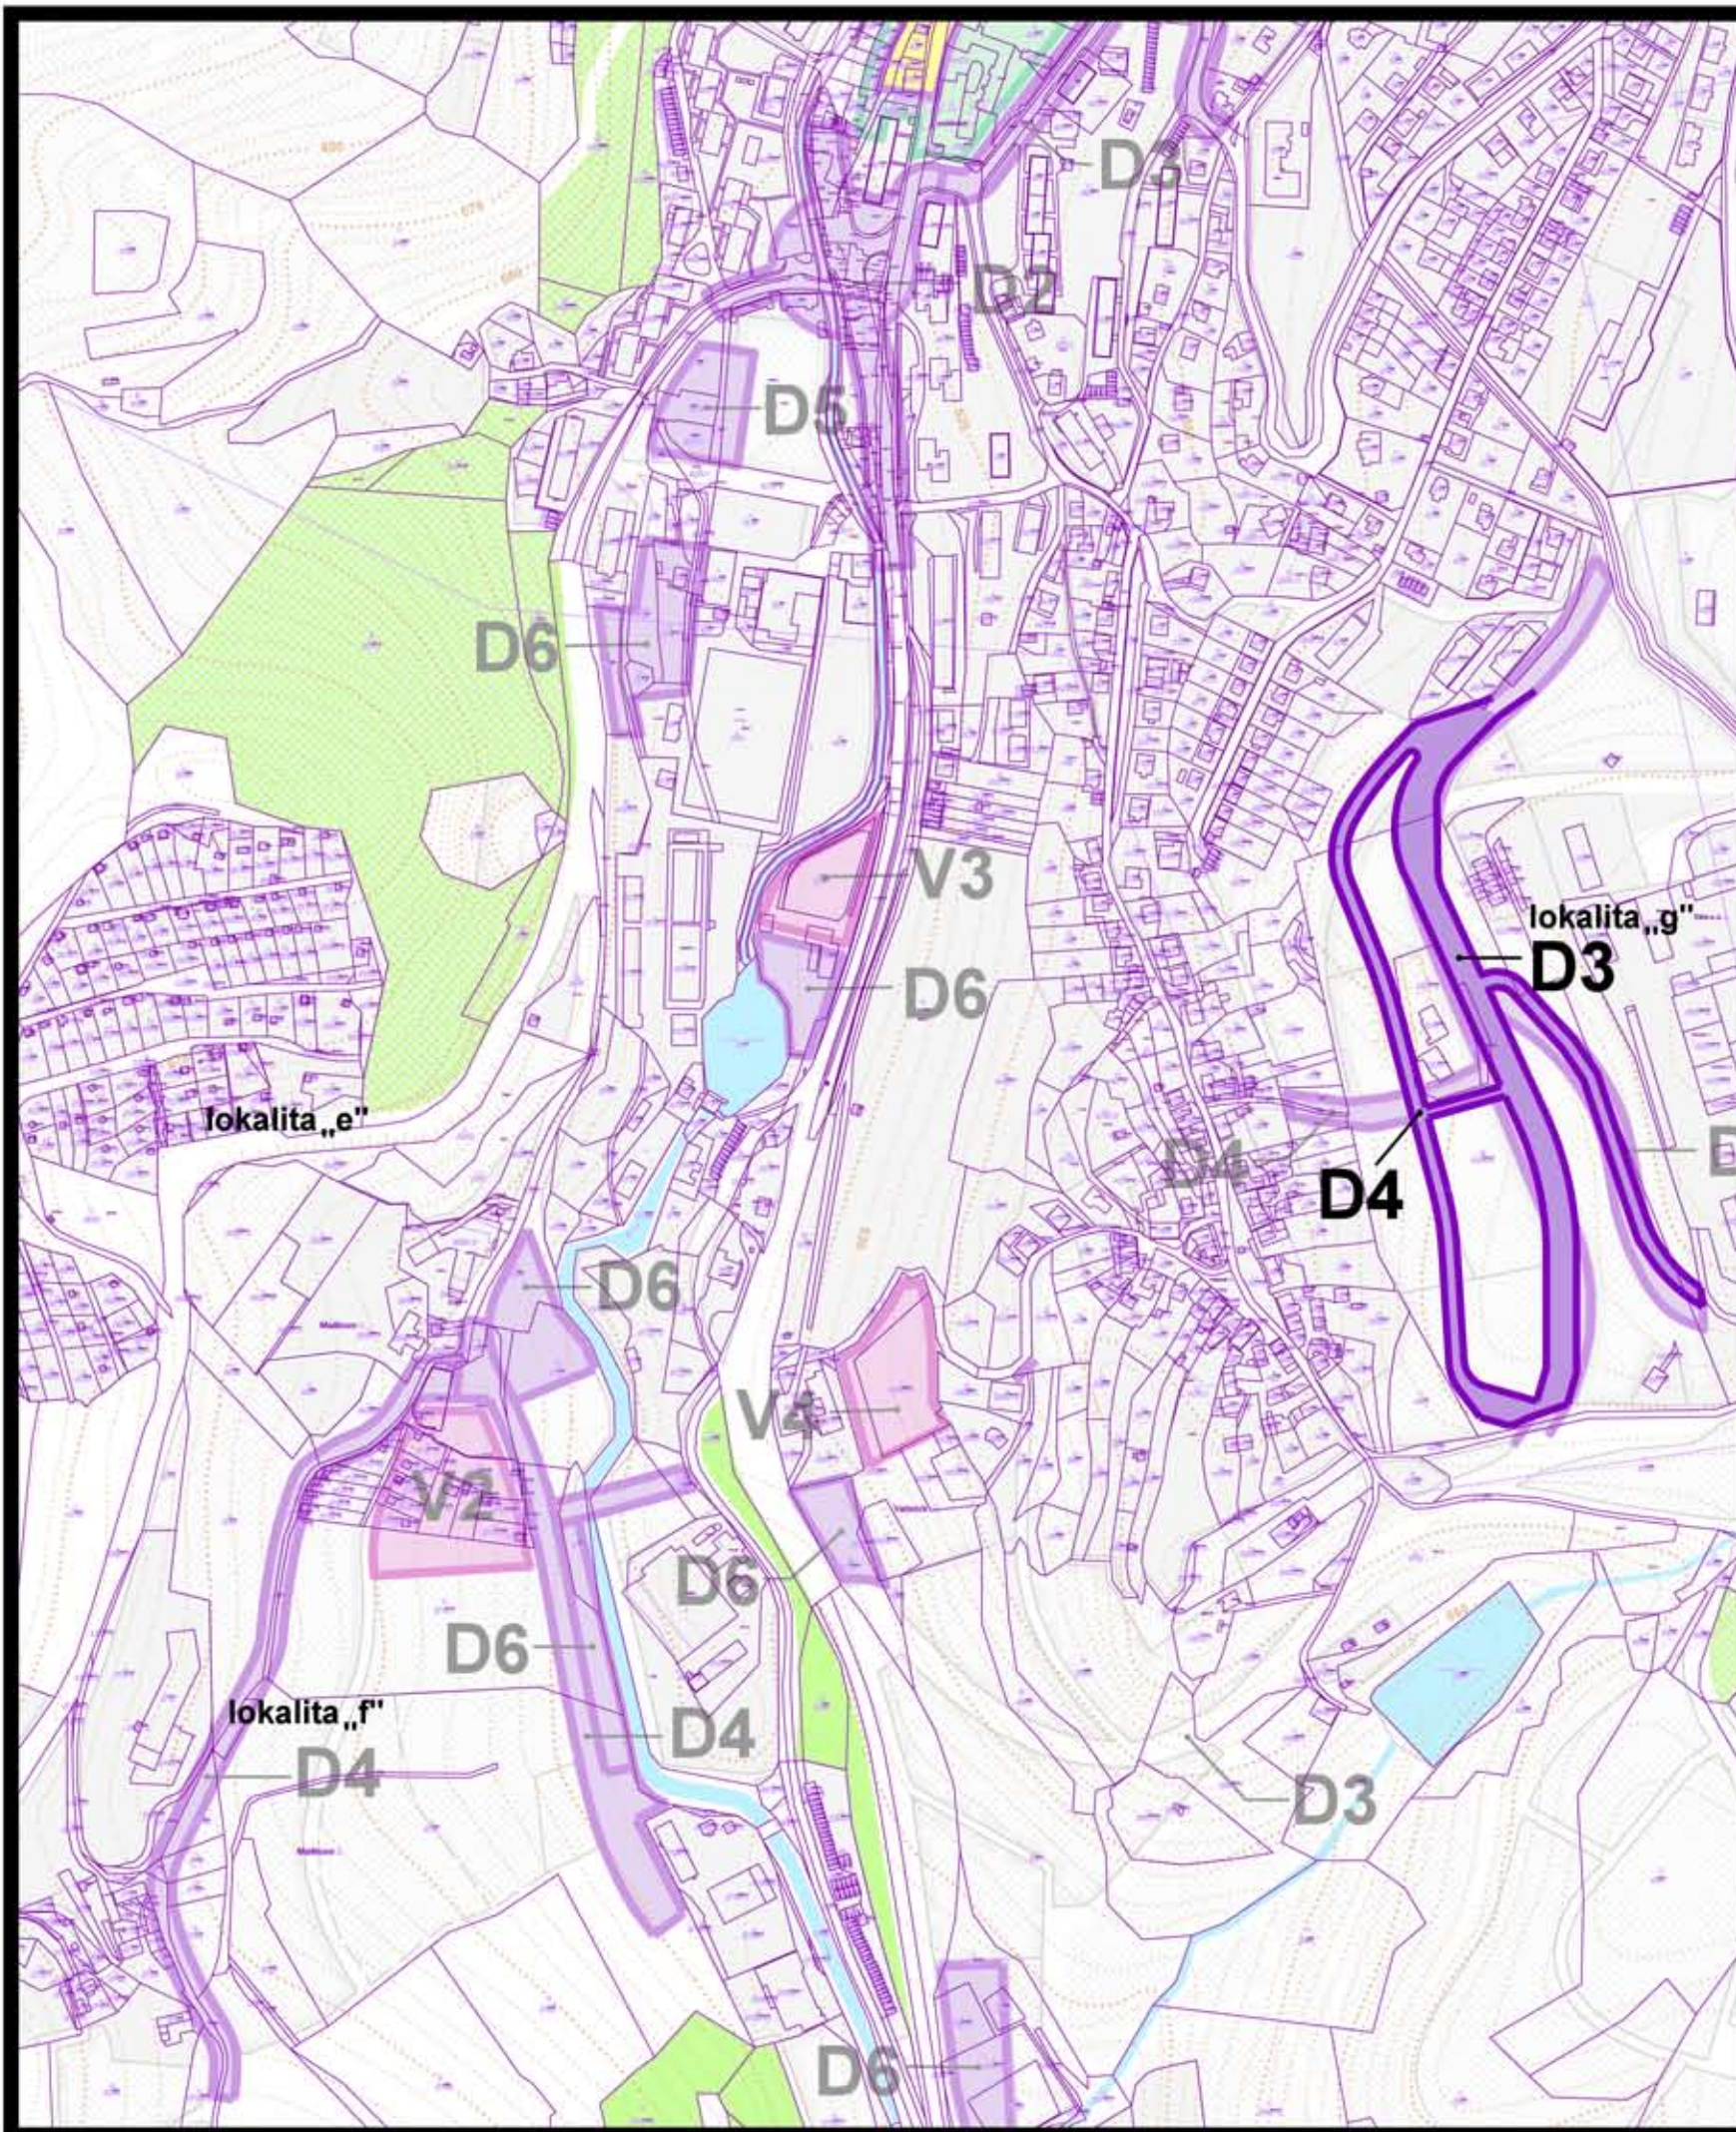

z m e n a čís. 3/2017

návrh

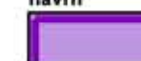

**D STAVBY PRE DOPRAVU A DOPRAVNÉ ZARIADENIA
VEREJNOPROSPEŠNÉHO CHARAKTERU**

D3 – cestné komunikácie základného komunikačného systému

D4 – ostatné dôležité spojovacie a prístupové komunikácie

Okrem toho sú do verejnoprospešných stavieb zaradené aj všetky navrhované líniové vedenia a zariadenia verejnej technickej vybavenosti a úpravy ich trás tak, ako sú uvedené vo výkresoch čí. 6 a 7, navrhované úpravy vodných tokov, vrátane navrhovaných opatrení na ochranu územia proti veľkým vodám a revitalizácie vodných tokov.

Poznámka:

V lokalite Veterník sú prekreslené navrhované VPS podľa upraveného navrhovaného trasovania komunikácií.

**8 NÁVRH VEREJNOPROSPEŠNÝCH STAVIEB
M 1:5000**

túto zmenu územného plánu vypracovala
architektonická kancelária ARKA, spol. s r.o. Košice
hlavný riešiteľ: Ing.arch. Dušan Marek

dátum vypracovania: 2017