




ÚZEMNÝ PLÁN MESTA KREMNICA

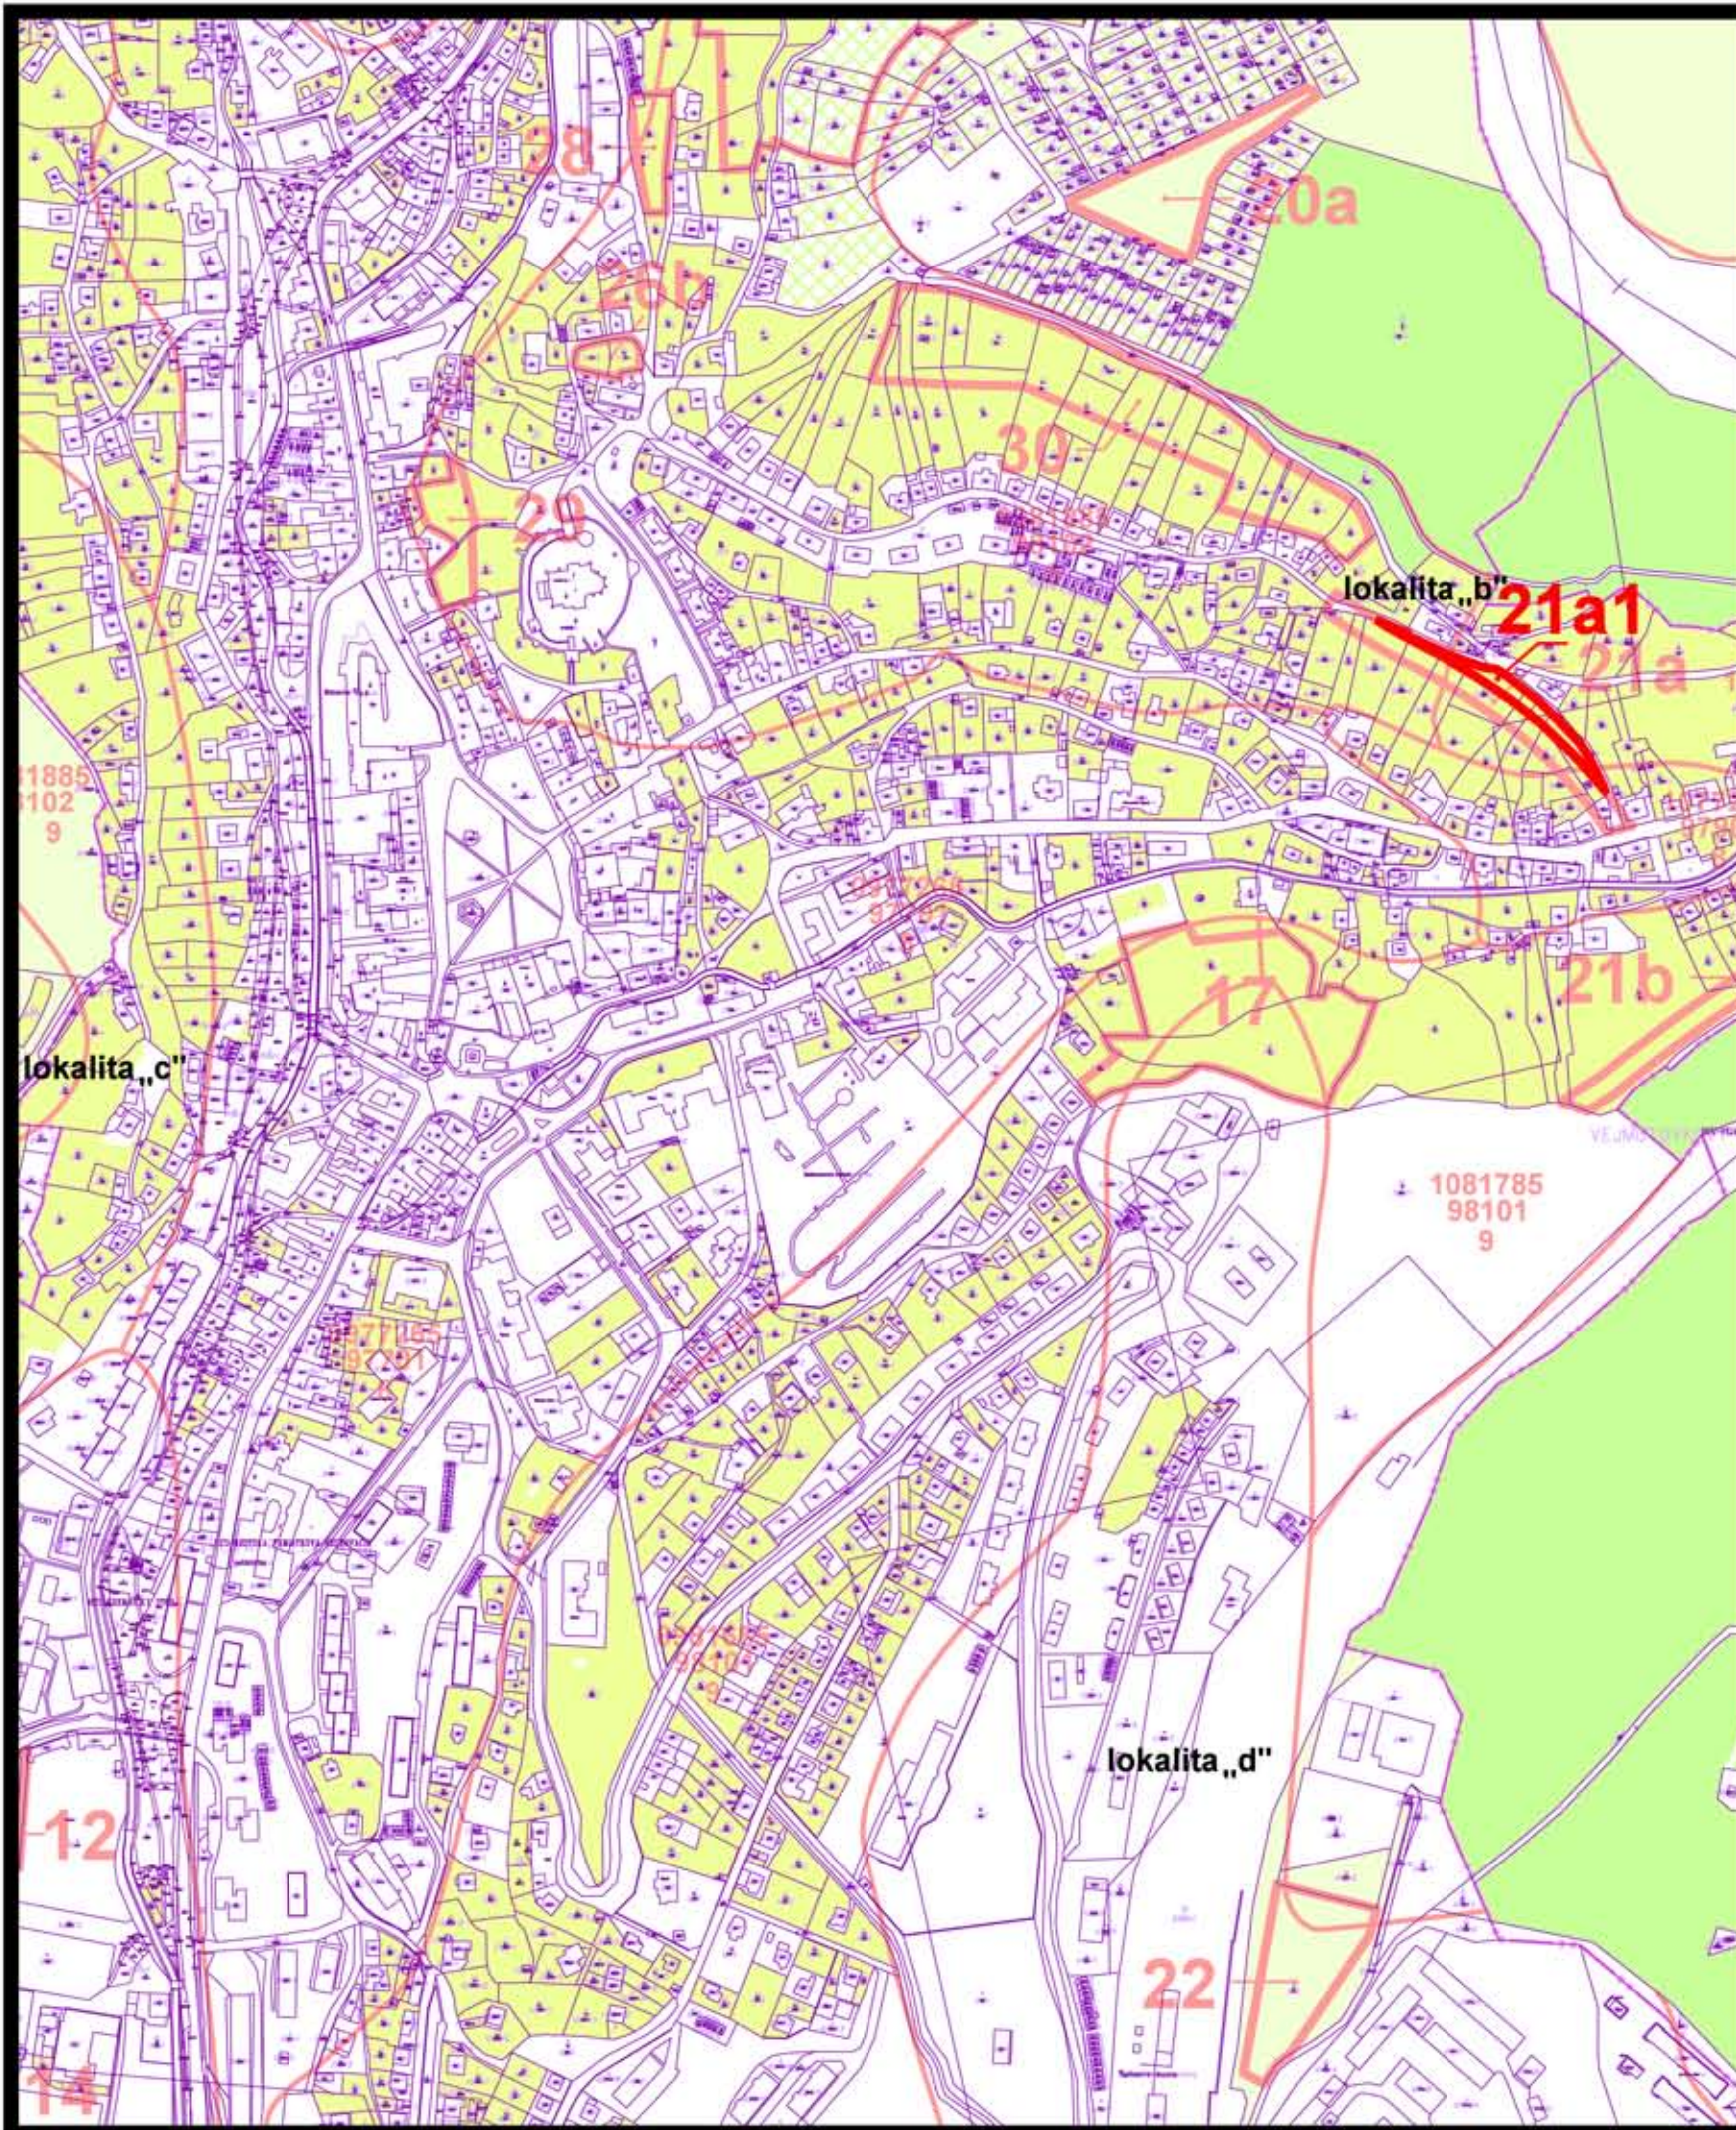

z m e n a čís. 3/2017

návrh



hranica záberu pôdneho fondu

číselné označenie záberov

**9 NÁVRH PERSPEKTÍVNEHO POUŽITIA PP
NA NEPOĽNOHOSPODÁRSKE ÚČELY M 1:5000**

túto zmenu územného plánu vypracovala
architektonická kancelária ARKA, spol. s r.o. Košice
hlavný riešiteľ: Ing.arch. Dušan Marek

dátum vypracovania: 2017