




ÚZEMNÝ PLÁN MESTA KREMNICA

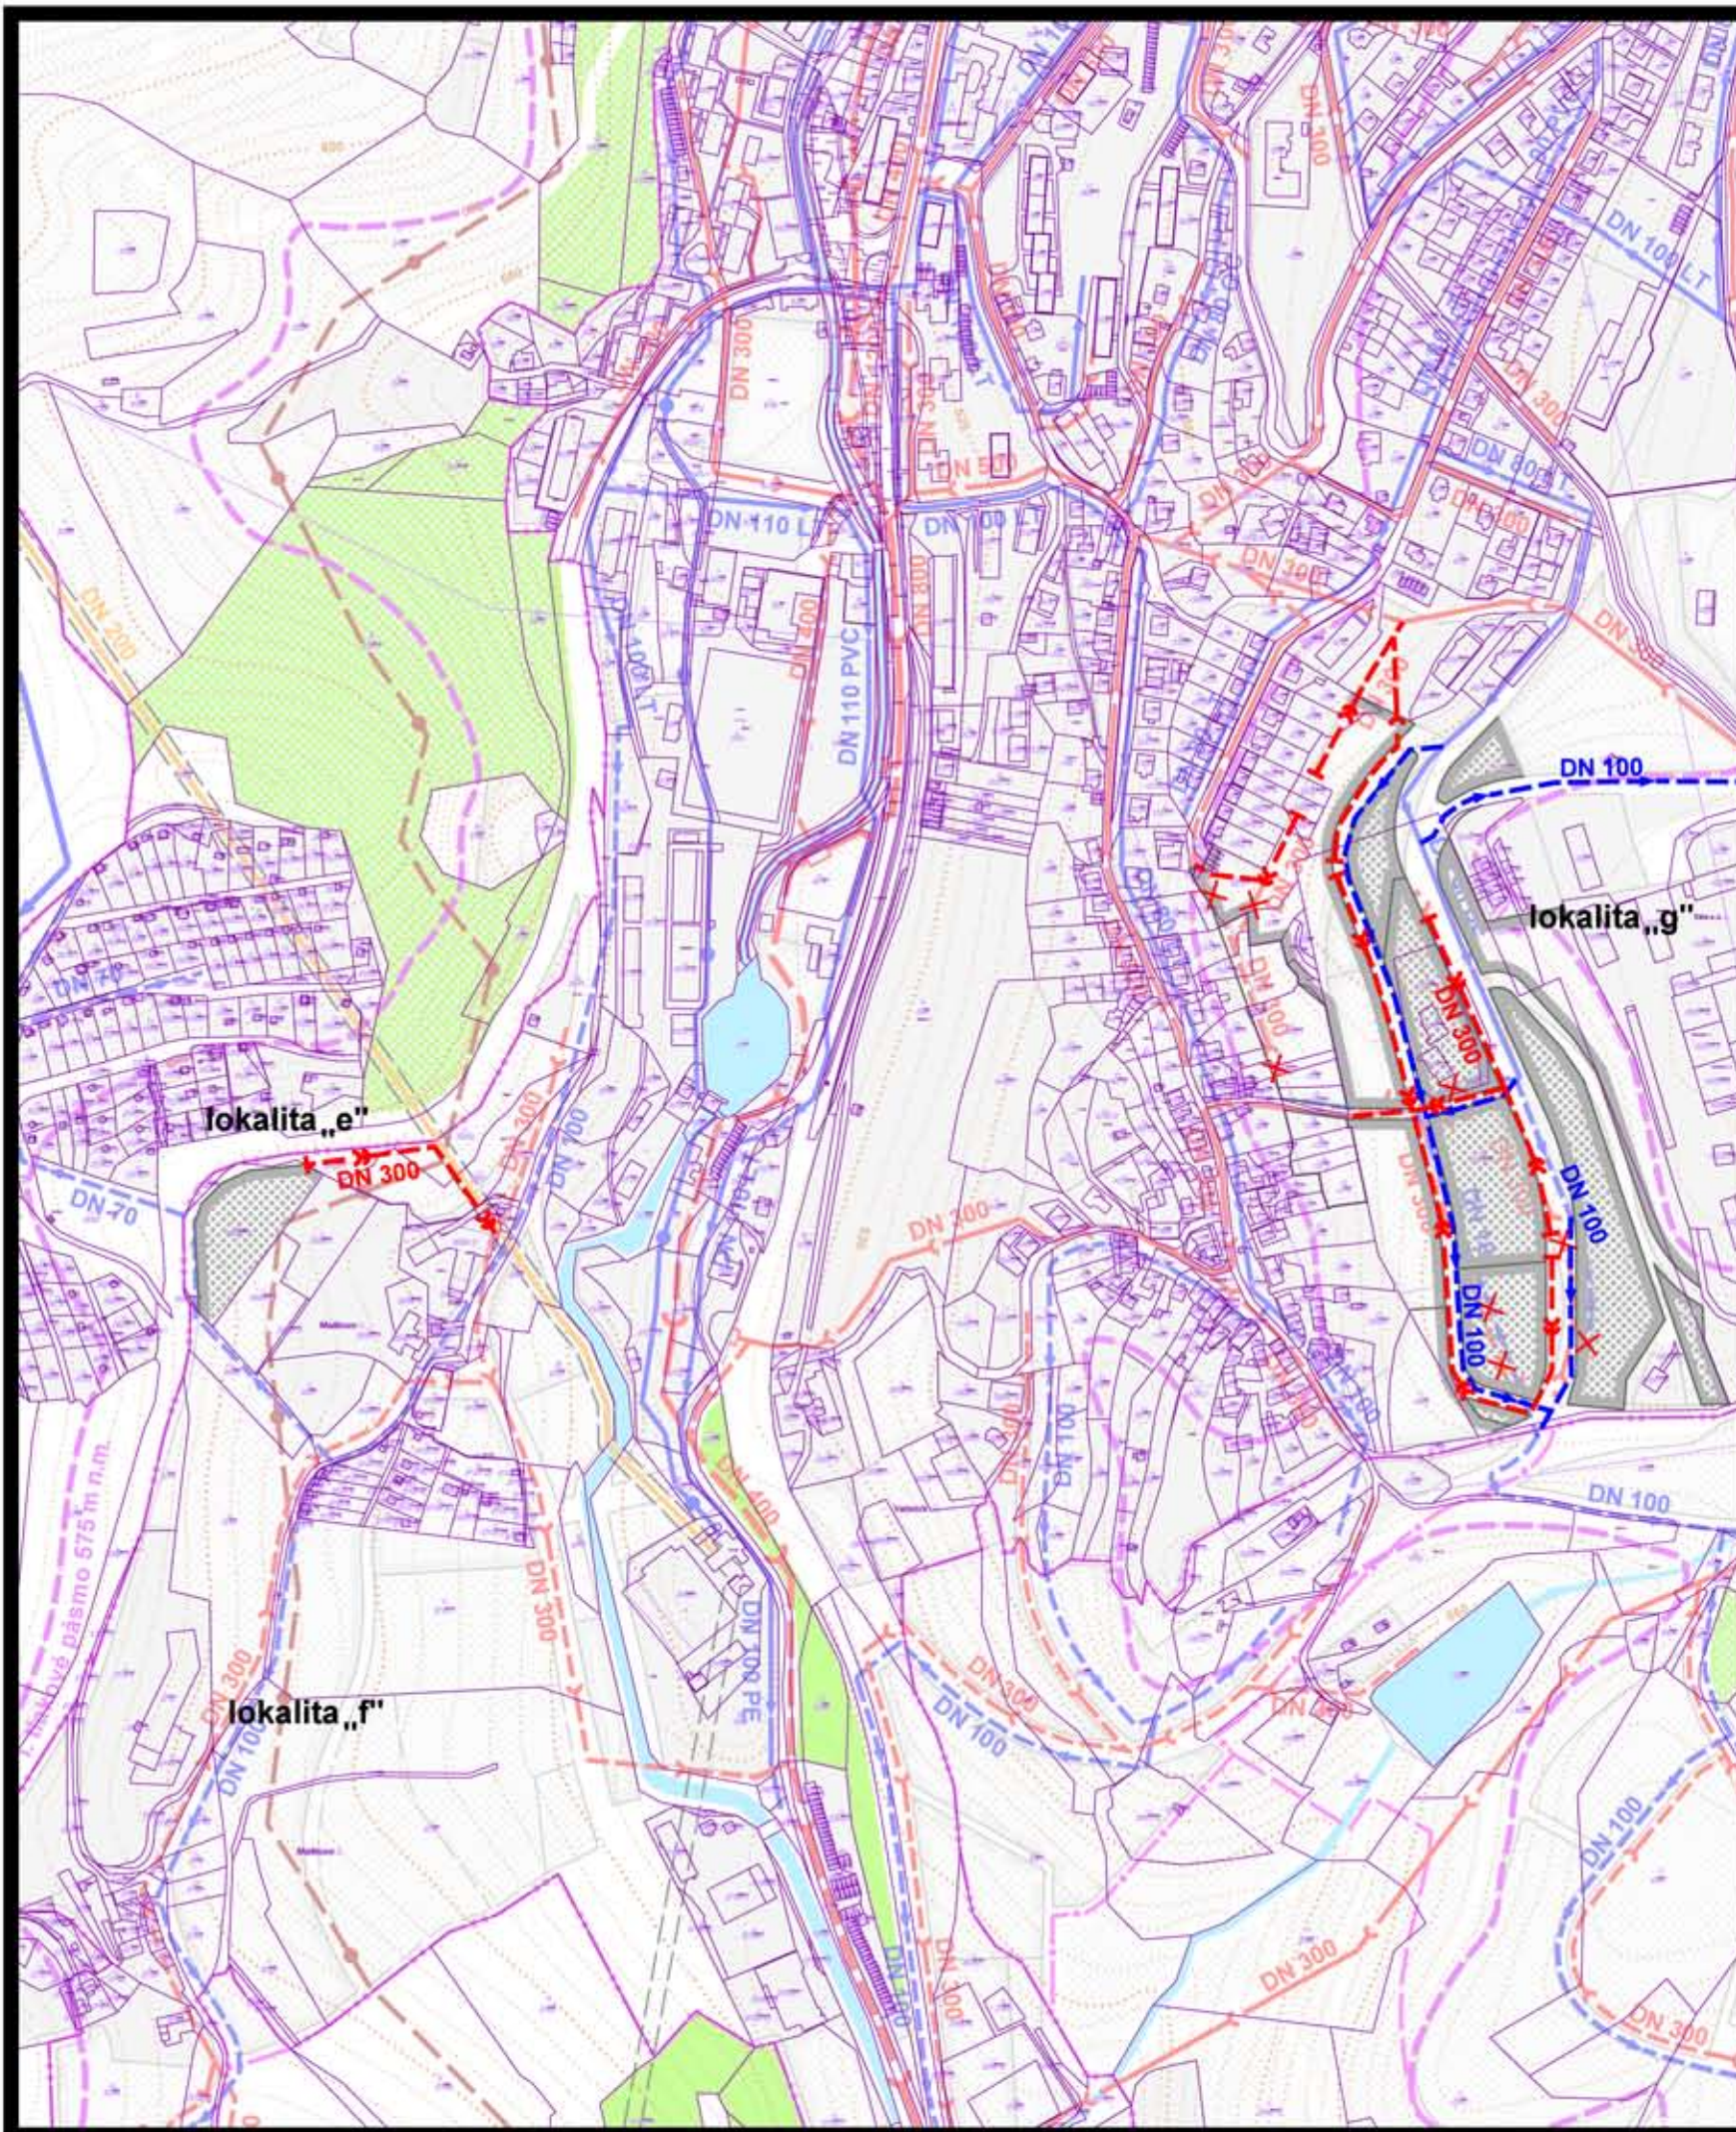

z m e n a čís. 3/2017

návrh	
	plochy zástavby
	distribučné rozvody pitnej vody
	distribučné rozvody pitnej vody na zrušenie
	uličné kanalizačné stoky - jednotná kanalizácia
	uličné kanalizačné stoky - splašková kanalizácia
	uličné kanalizačné stoky na zrušenie

6 NÁVRH VEREJNÉHO TECHNICKÉHO VYBAVENIA
VODNÉ HOSPODÁRSTVO
M 1:5000

túto zmenu územného plánu vypracovala
architektonická kancelária ARKA, spol. s r.o. Košice
hlavný riešiteľ: Ing.arch. Dušan Marek

dátum vypracovania: 2017