




ÚZEMNÝ PLÁN MESTA KREMKNICA

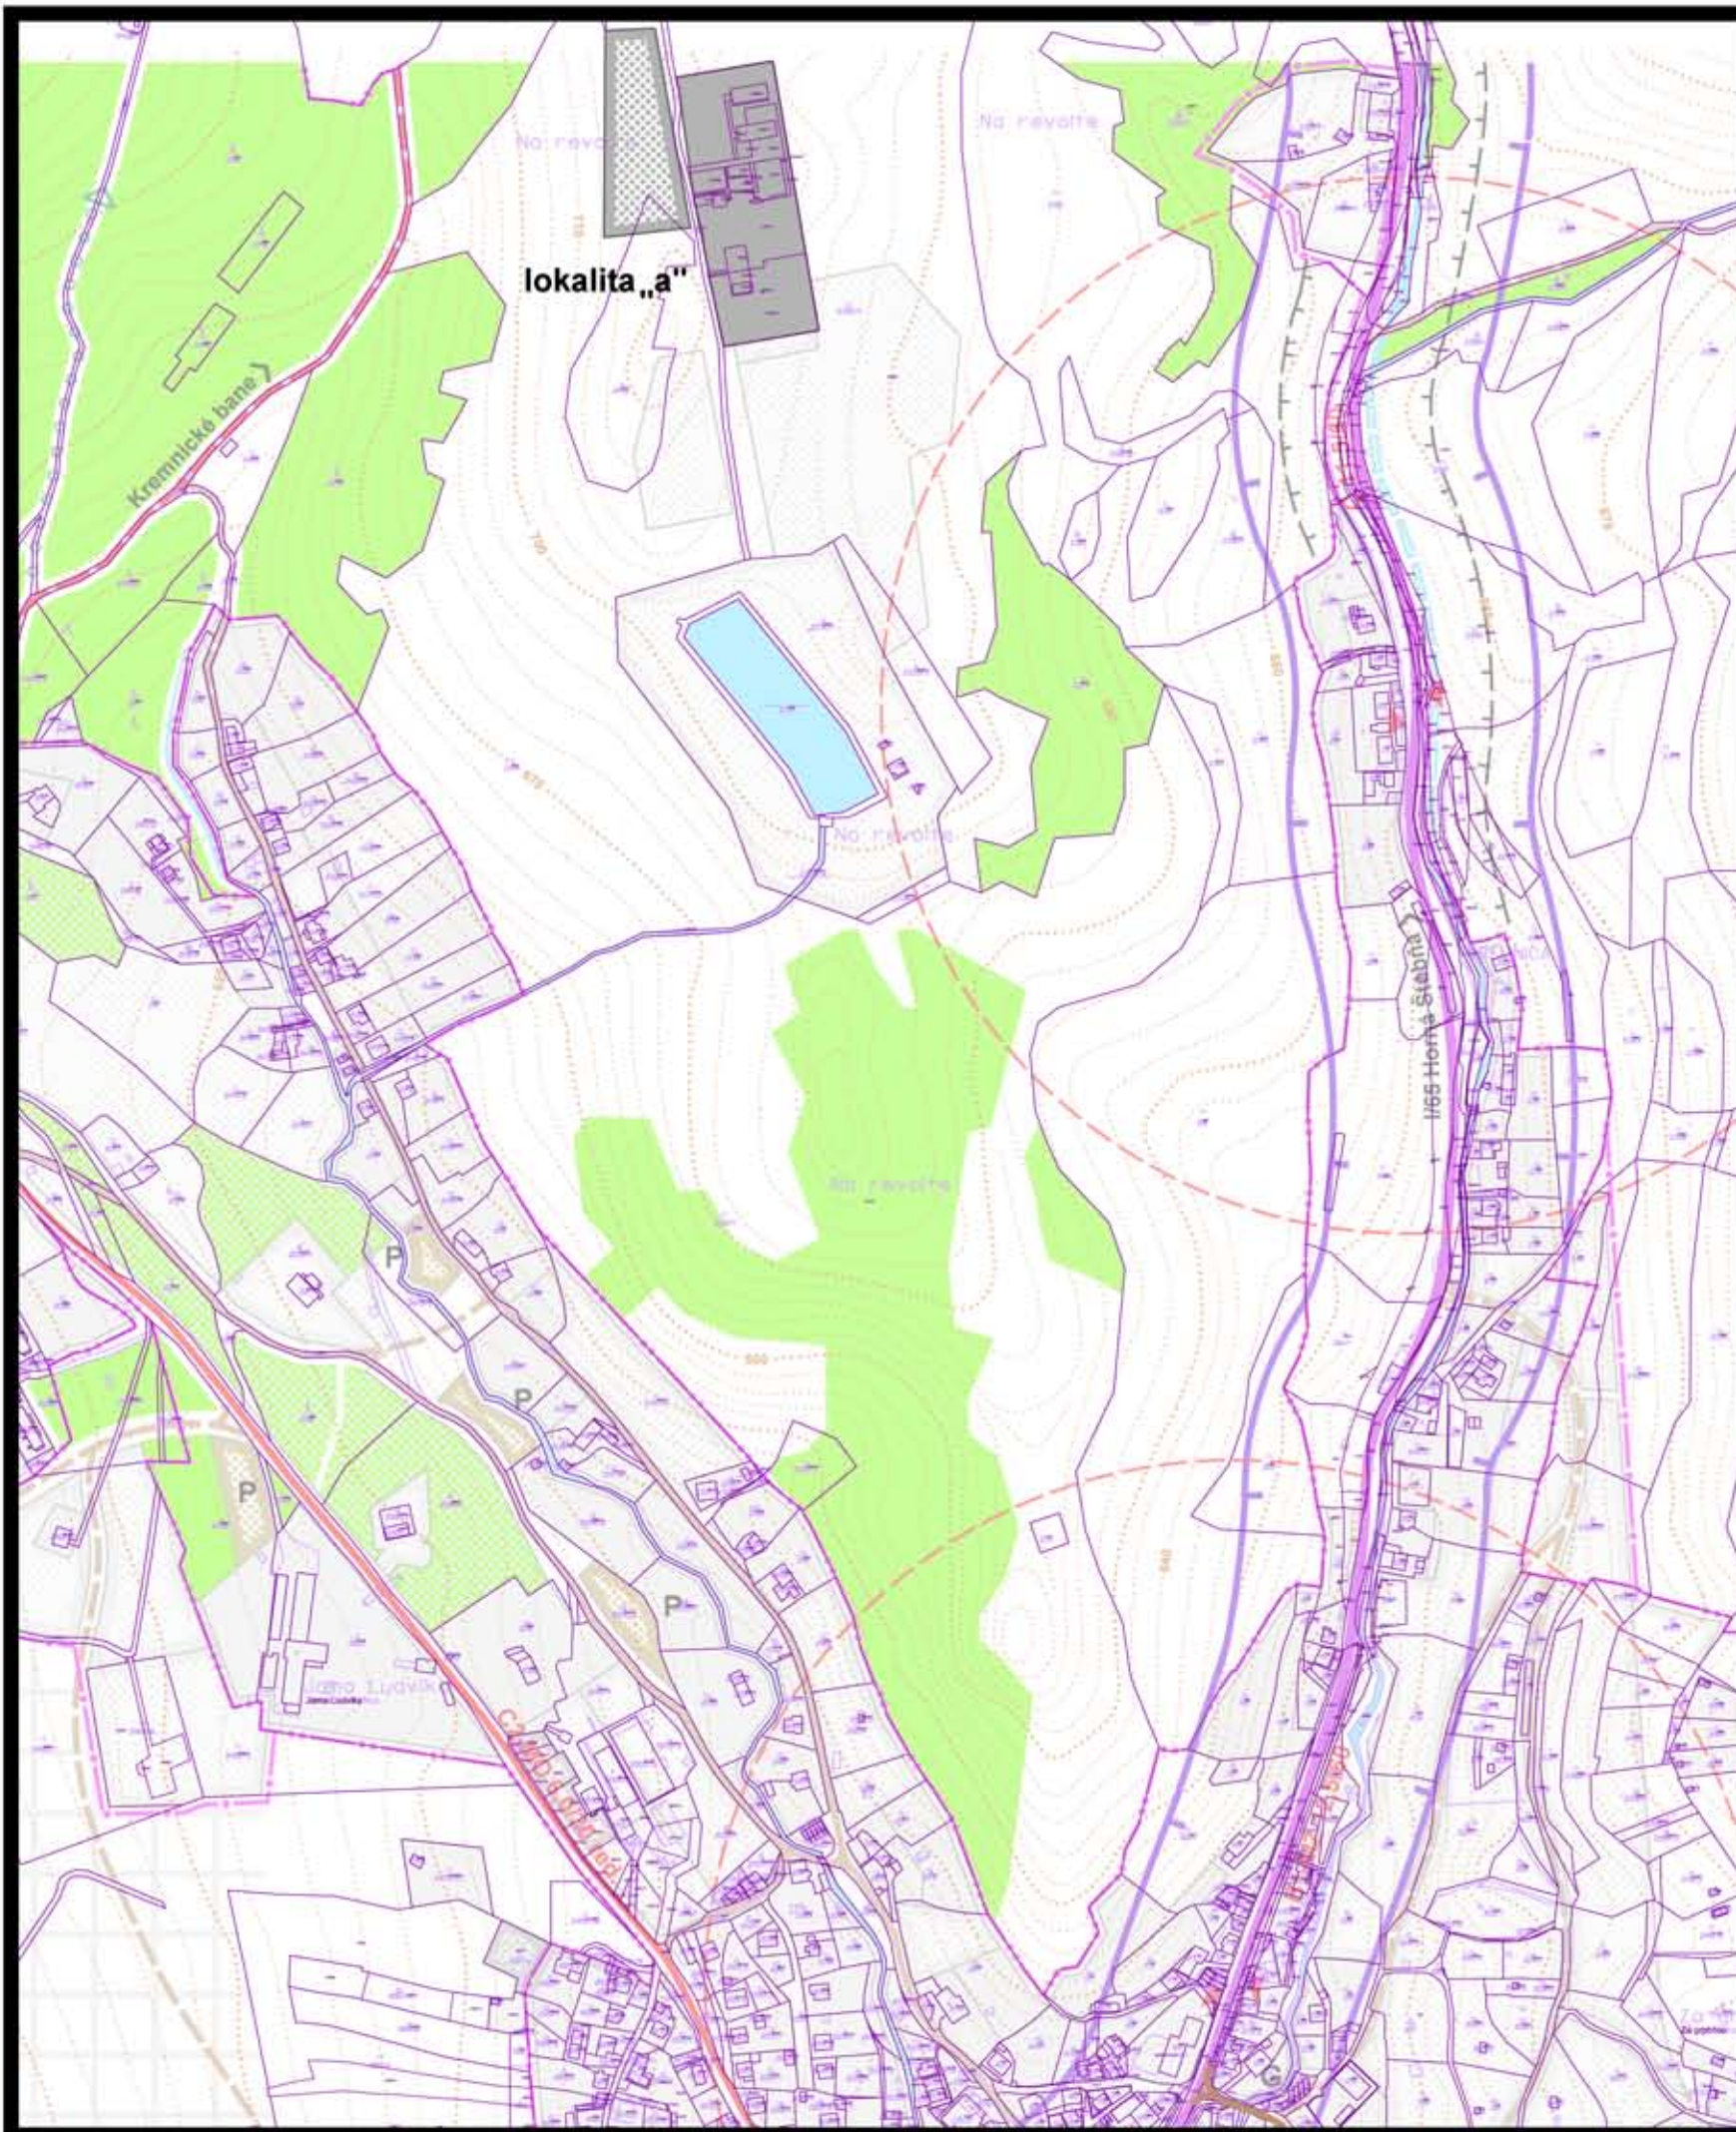

z m e n a čís. 3/2017

stav	návrh	
		plochy zástavby
		vybrané miestne obslužné komunikácie funkčnej triedy C3

5 NÁVRH VEREJNÉHO DOPRAVNÉHO VYBAVENIA

M 1:5000

túto zmenu územného plánu vypracovala
architektonická kancelária ARKA, spol. s r.o. Košice
hlavný riešiteľ: Ing.arch. Dušan Marek

dátum vypracovania: 2017