


REZ A-A' 1-32 / H-I

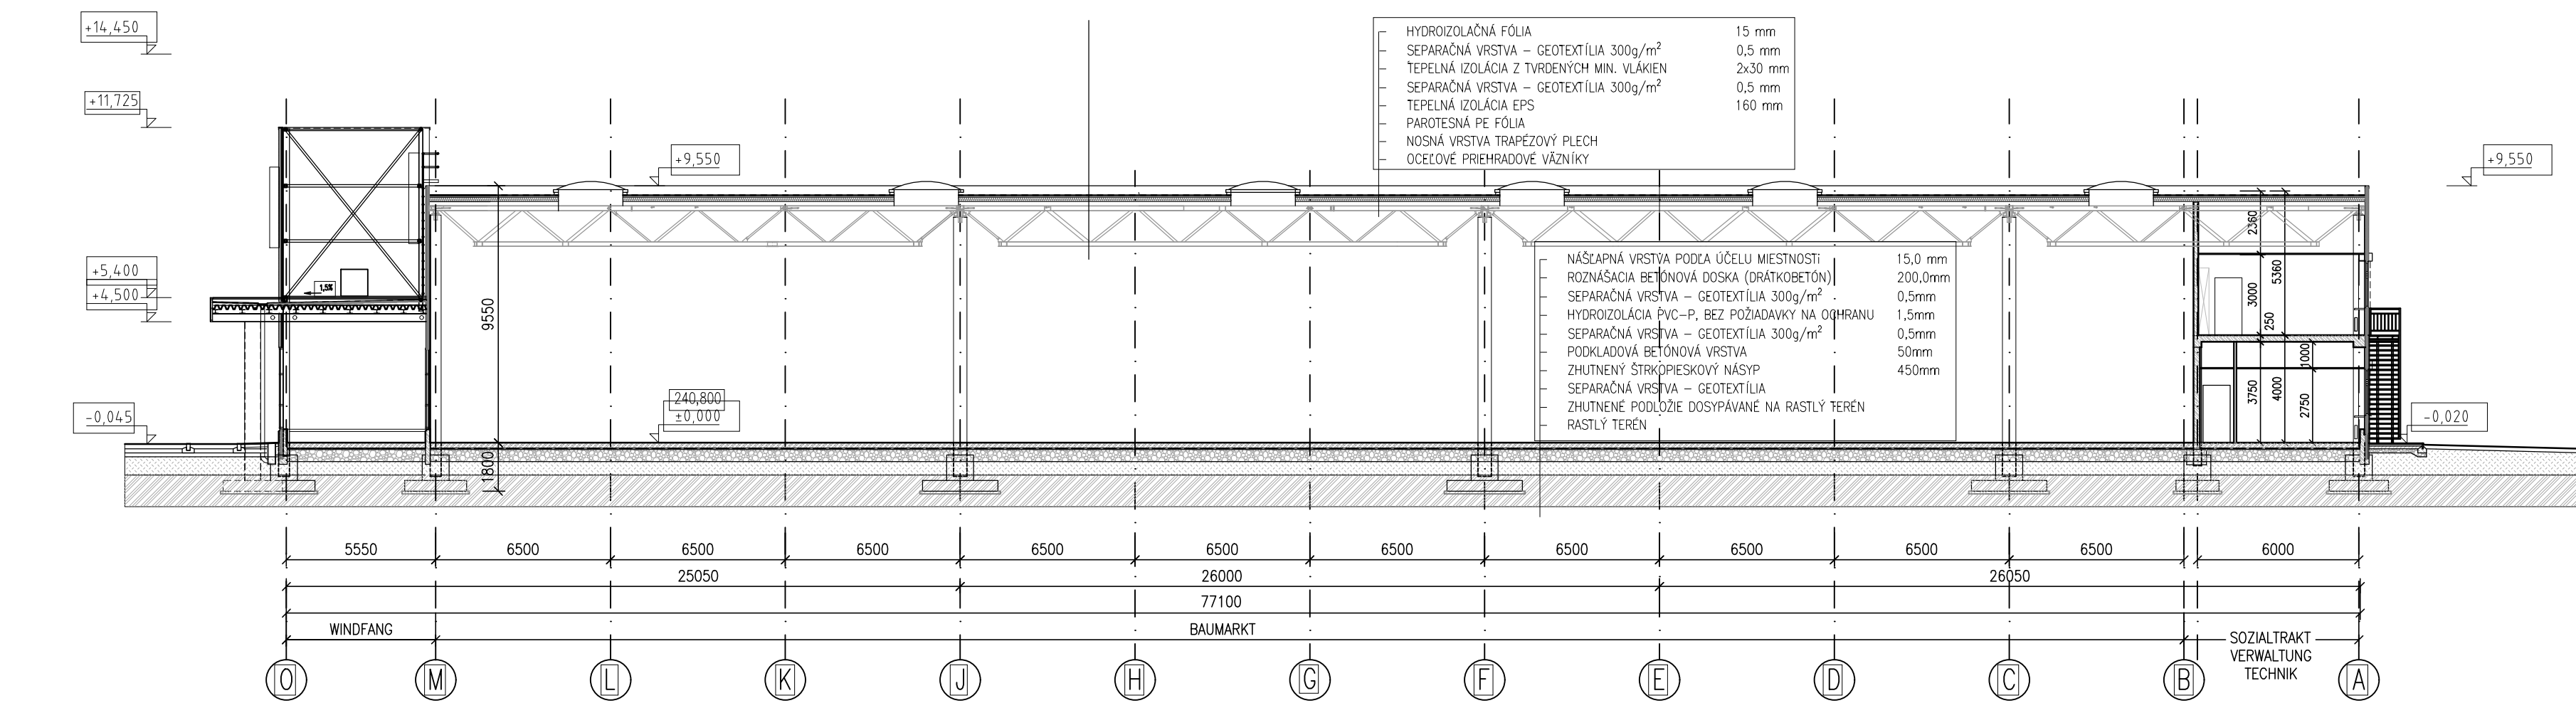

REZ B-B' 18-19 / A-O

REV / rev	DÁTUM / date	MENO / name	POPIS / description	
±0,000 = 240,800 m.n.m.				
NÁZOV A MIESTO STAVBY / project title and location				INVESTOR / investor
OBCHODNÉ CENTRUM HORNBACH PREŠOV				Hornbach - Baumarkt SK spol. s r.o.
Rusínska cesta, Prešov				Galvaniho 9 821 04 Bratislava
ARCHITEKT / GENERALNÝ PROJEKTANT / architect		HIP / project engineer		
Atrios Architects s.r.o. Pólus Tower I Vajpírska 100/A 831 04 Bratislava		Ing. arch. Pavol Čechvala		
PROJEKTANT ČASTI PD / consultant designer		ZODPOVEDNÝ PROJEKTANT / designed by		
Atrios Architects s.r.o. Pólus Tower I Vajpírska 100/A 831 04 Bratislava e-mail: info@atrios.sk		Ing. arch. Pavol Čechvala		
		VYPRACOVAL / drawn by		
		Ing. arch. Pavol Čechvala		
		KONTROLOVAL / checked by		
		Ing. arch. Oskar Mészár		
STUPEŇ DOKUMENTÁCIE / stage of documentation		ČÍSLO ZÁKAZKY	DÁTUM / date	PARÉ / set No.
DOKUMENTÁCIA PRE ÚZEMNÉ ROZHODNUTIE		A-16-044-002	07 / 2017	10 x A4
STAVEBNÝ OBJEKT / building item		ČASŤ / part	DOKUMENTÁCIA STAVEB. OBJEKTOV	
SO-301 OBCHODNÉ CENTRUM HORNBACH		E		
NÁZOV VÝKRESU / drawing		PROFESIA / profession	MIERKA / scale	
REZ A-A', B-B'		ARCHITEKTONICKO - STAVEBNÉ RIEŠENIE		
KÓD ZÁKAZKY / code of project	STUPEŇ / stage	STAVEBNÝ OBJEKT / building item	ČASŤ / part	ČÍSLO VÝKRESU / drawing No.
HBPO	UR	301	ASR	201
				00