

Príloha č. 2 - Schématické výkresy stožiarov

c			
b			
a			
	Popis zmeny	Dátum	Vykonat

SPIE Elektrovod
Prievozská 4C, 824 66 Bratislava 26
Slovenská republika



Vypracoval	Lisý	<i>Lisý</i>	Zákazkové číslo	232 17 154
Preveril	Ing.Májovský	<i>Májovský</i>	Druh dokumentácie	Zámer
Schválil	Ing.Predáč	<i>Predáč</i>	Dátum	01.2018
Stavba	Výstavba 110 kV vedenia V6812 Snina – Sobrance		Mierka	1:150
PS - SO	-		Počet A4	5
Názov	Schematické výkresy stožiarov		Zoznam dokumentácie	-
			Archívne číslo	Príloha
			SPIE 52-9-00146	-

Táto dokumentácia je duševným majetkom a.s. SPIE Elektrovod. Žiadna časť tejto dokumentácie nesmie byť reprodukována alebo použitá bez jej písomného povolenia.


Schémy stožiarov.dwg

Schématický výkres :
Typ II "Súdok - úzky", 2x110 kV, skrutkovaný

Archívne číslo:	SPIE 52-4-00064
Dátum:	01.2018
Vypracoval:	Lisý

Táto dokumentácia je duševným majetkom a.s. SPIE Elektrovod. Žiadna časť tejto dokumentácie nesmie byť reprodukováná alebo použitá bez jej písomného povolenia.

Príloha : 01

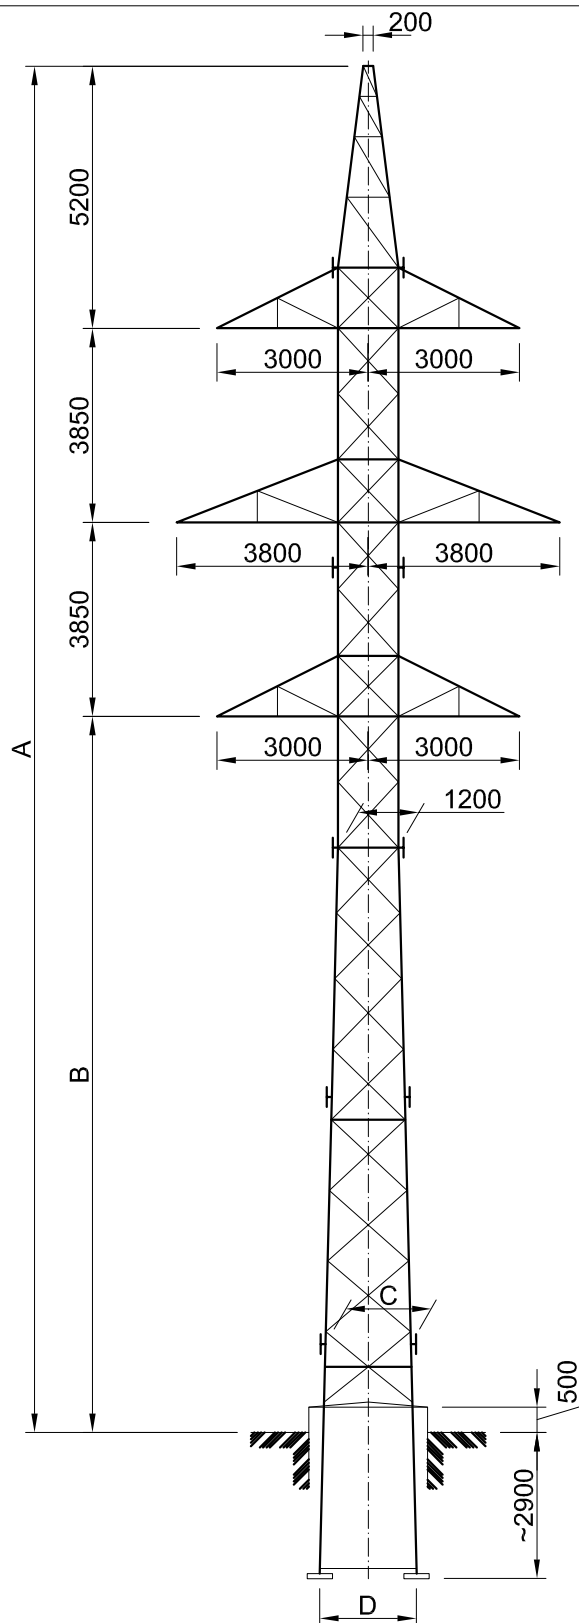

Rozmery A, B, C, D


Prevýšenie	Rozmer [mm]			
	A	B	C	D
II+0	27100	14200	1693	1920
II+3	30075	17175	1826	2068.75
II+6	33050	20150	1975	2217.5
II+9	36025	23125	2124	2366.25
II+12	39000	26100	2273	2515

Schématický výkres :
Typ N "Súdok - úzky", 2x110 kV, skrutkovaný

Archívne číslo:	SPIE 52-4-00065
Dátum:	01.2018
Vypracoval:	Lisý

Táto dokumentácia je duševným majetkom a.s. SPIE Elektrovod. Žiadna časť tejto dokumentácie nesmie byť reprodukována alebo použitá bez jej písomného povolenia.

Príloha : 02

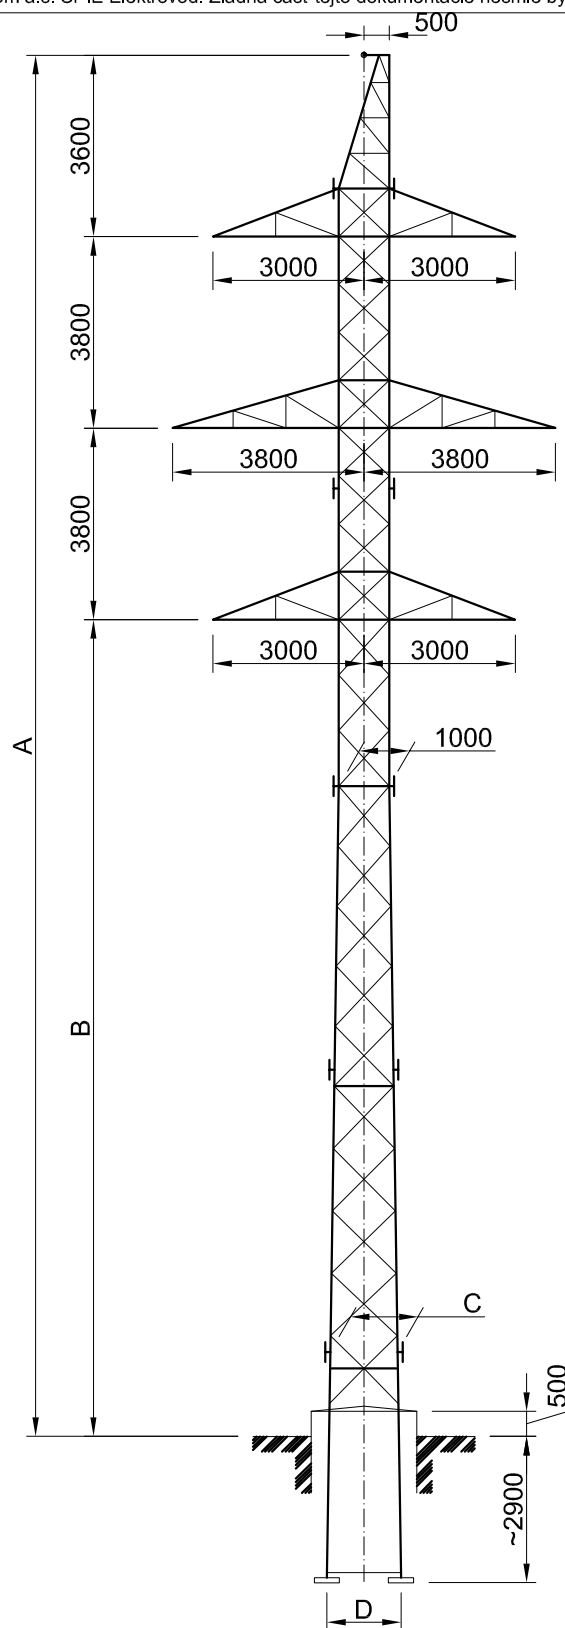


Prírastok šírky 30 mm/m

Rozmery A, B, C, D

Prevýšenie	Rozmer [mm]			
	A	B	C	D
N+0	27400	16200	1337	1471
N+3	30375	19175	1426	1560
N+6	33050	22150	1515	1649
N+9	36325	25125	1604	1739
N+12	39300	28100	1694	1828

Archívne číslo:	SPIE 52-4-00066
Dátum:	01.2018
Vypracoval:	Lisý

Príloha : 03

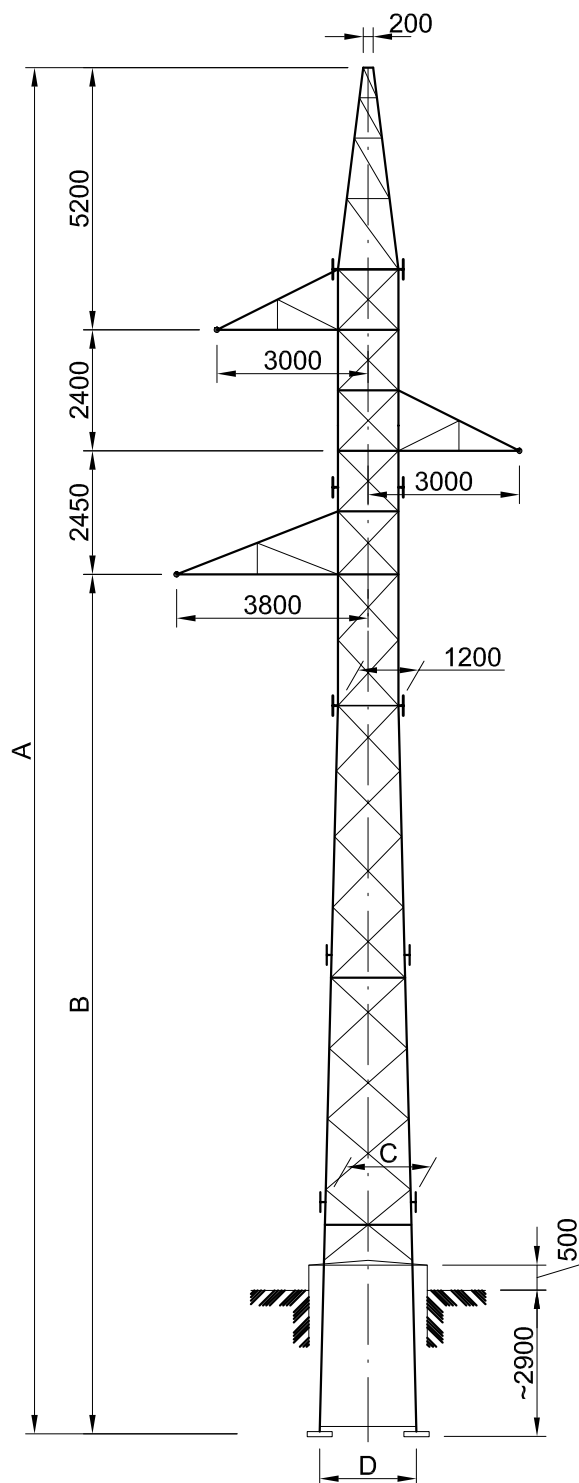


Prírastok šírky 50 mm/m

Prevýšenie	Rozmer [mm]			
	A	B	C	D
I+0	24250	14200	1693	1920.00
I+3	27225	17175	1826	2068.75
I+6	30200	20150	1975	2217.50
I+9	33175	23125	2124	2366.25
I+12	36150	26100	2273	2515.00

Archívne číslo:	SPIE 52-4-00067
Dátum:	01.2018
Vypracoval:	Lisý

Príloha : 04

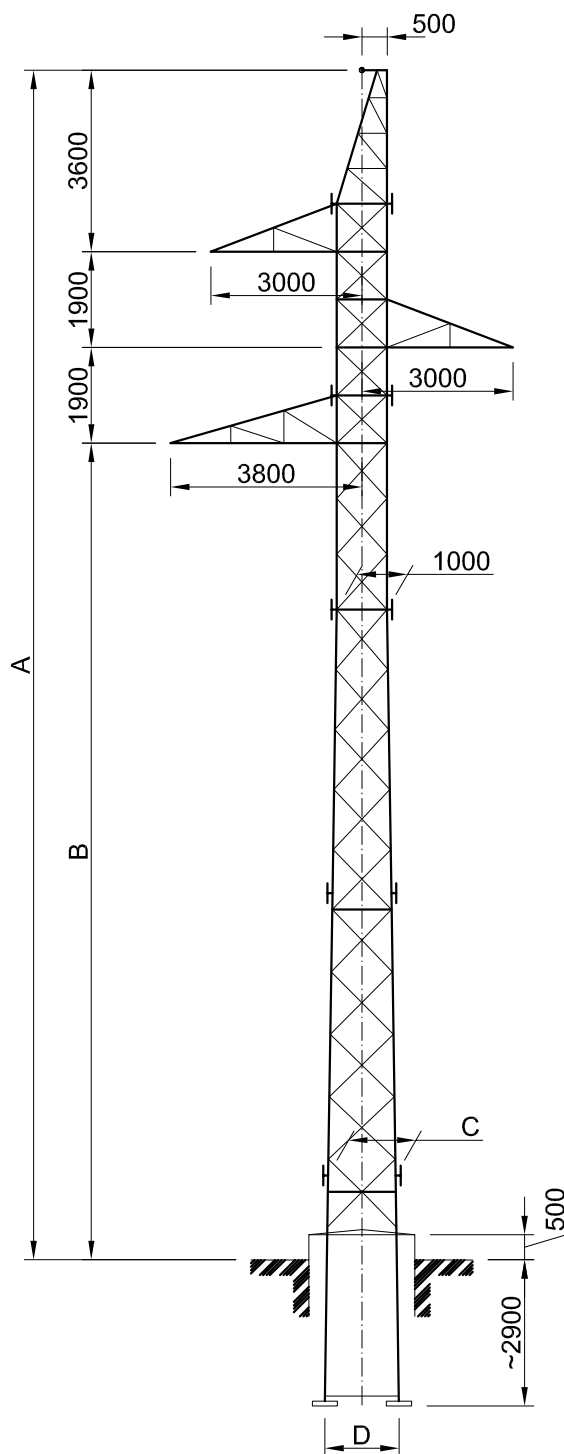

Prírastok šírky 30 mm/m

Prevýšenie	Rozmer [mm]			
	A	B	C	D
N+0	23600	16200	1337	1471
N+3	26575	19175	1426	1560
N+6	29550	22150	1515	1649
N+9	32525	25125	1604	1739
N+12	35500	28100	1694	1828


Schématický výkres :
Základ typ "monolit" pre stožiar "Súdok - úzky"

Archívne číslo:	SPIE 52-4-00068
Dátum:	01.2018
Vypracoval:	Lisý

Táto dokumentácia je duševným majetkom a.s. SPIE Elektrovod. Žiadna časť tejto dokumentácie nesmie byť reprodukováaná alebo použitá bez jej písomného povolenia.

Príloha : 05

TVAR ZÁKLADU - "monolit A" POHL'AD

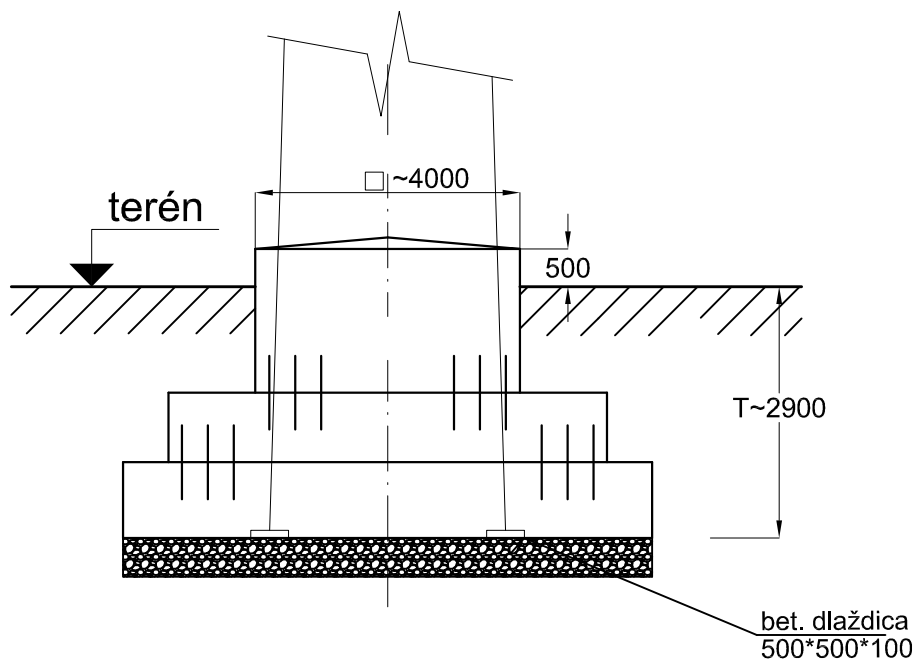

PÔDORYS

