


BILANCIA PLOCH

PL. POZEMKOV	1 230	100
ZAST. PL. BYTOVÉHO DOMU	479	34,1
PL. SPEVNENÝCH PLOCH	210	17,1
PL. ZELENÉ	601	48,9

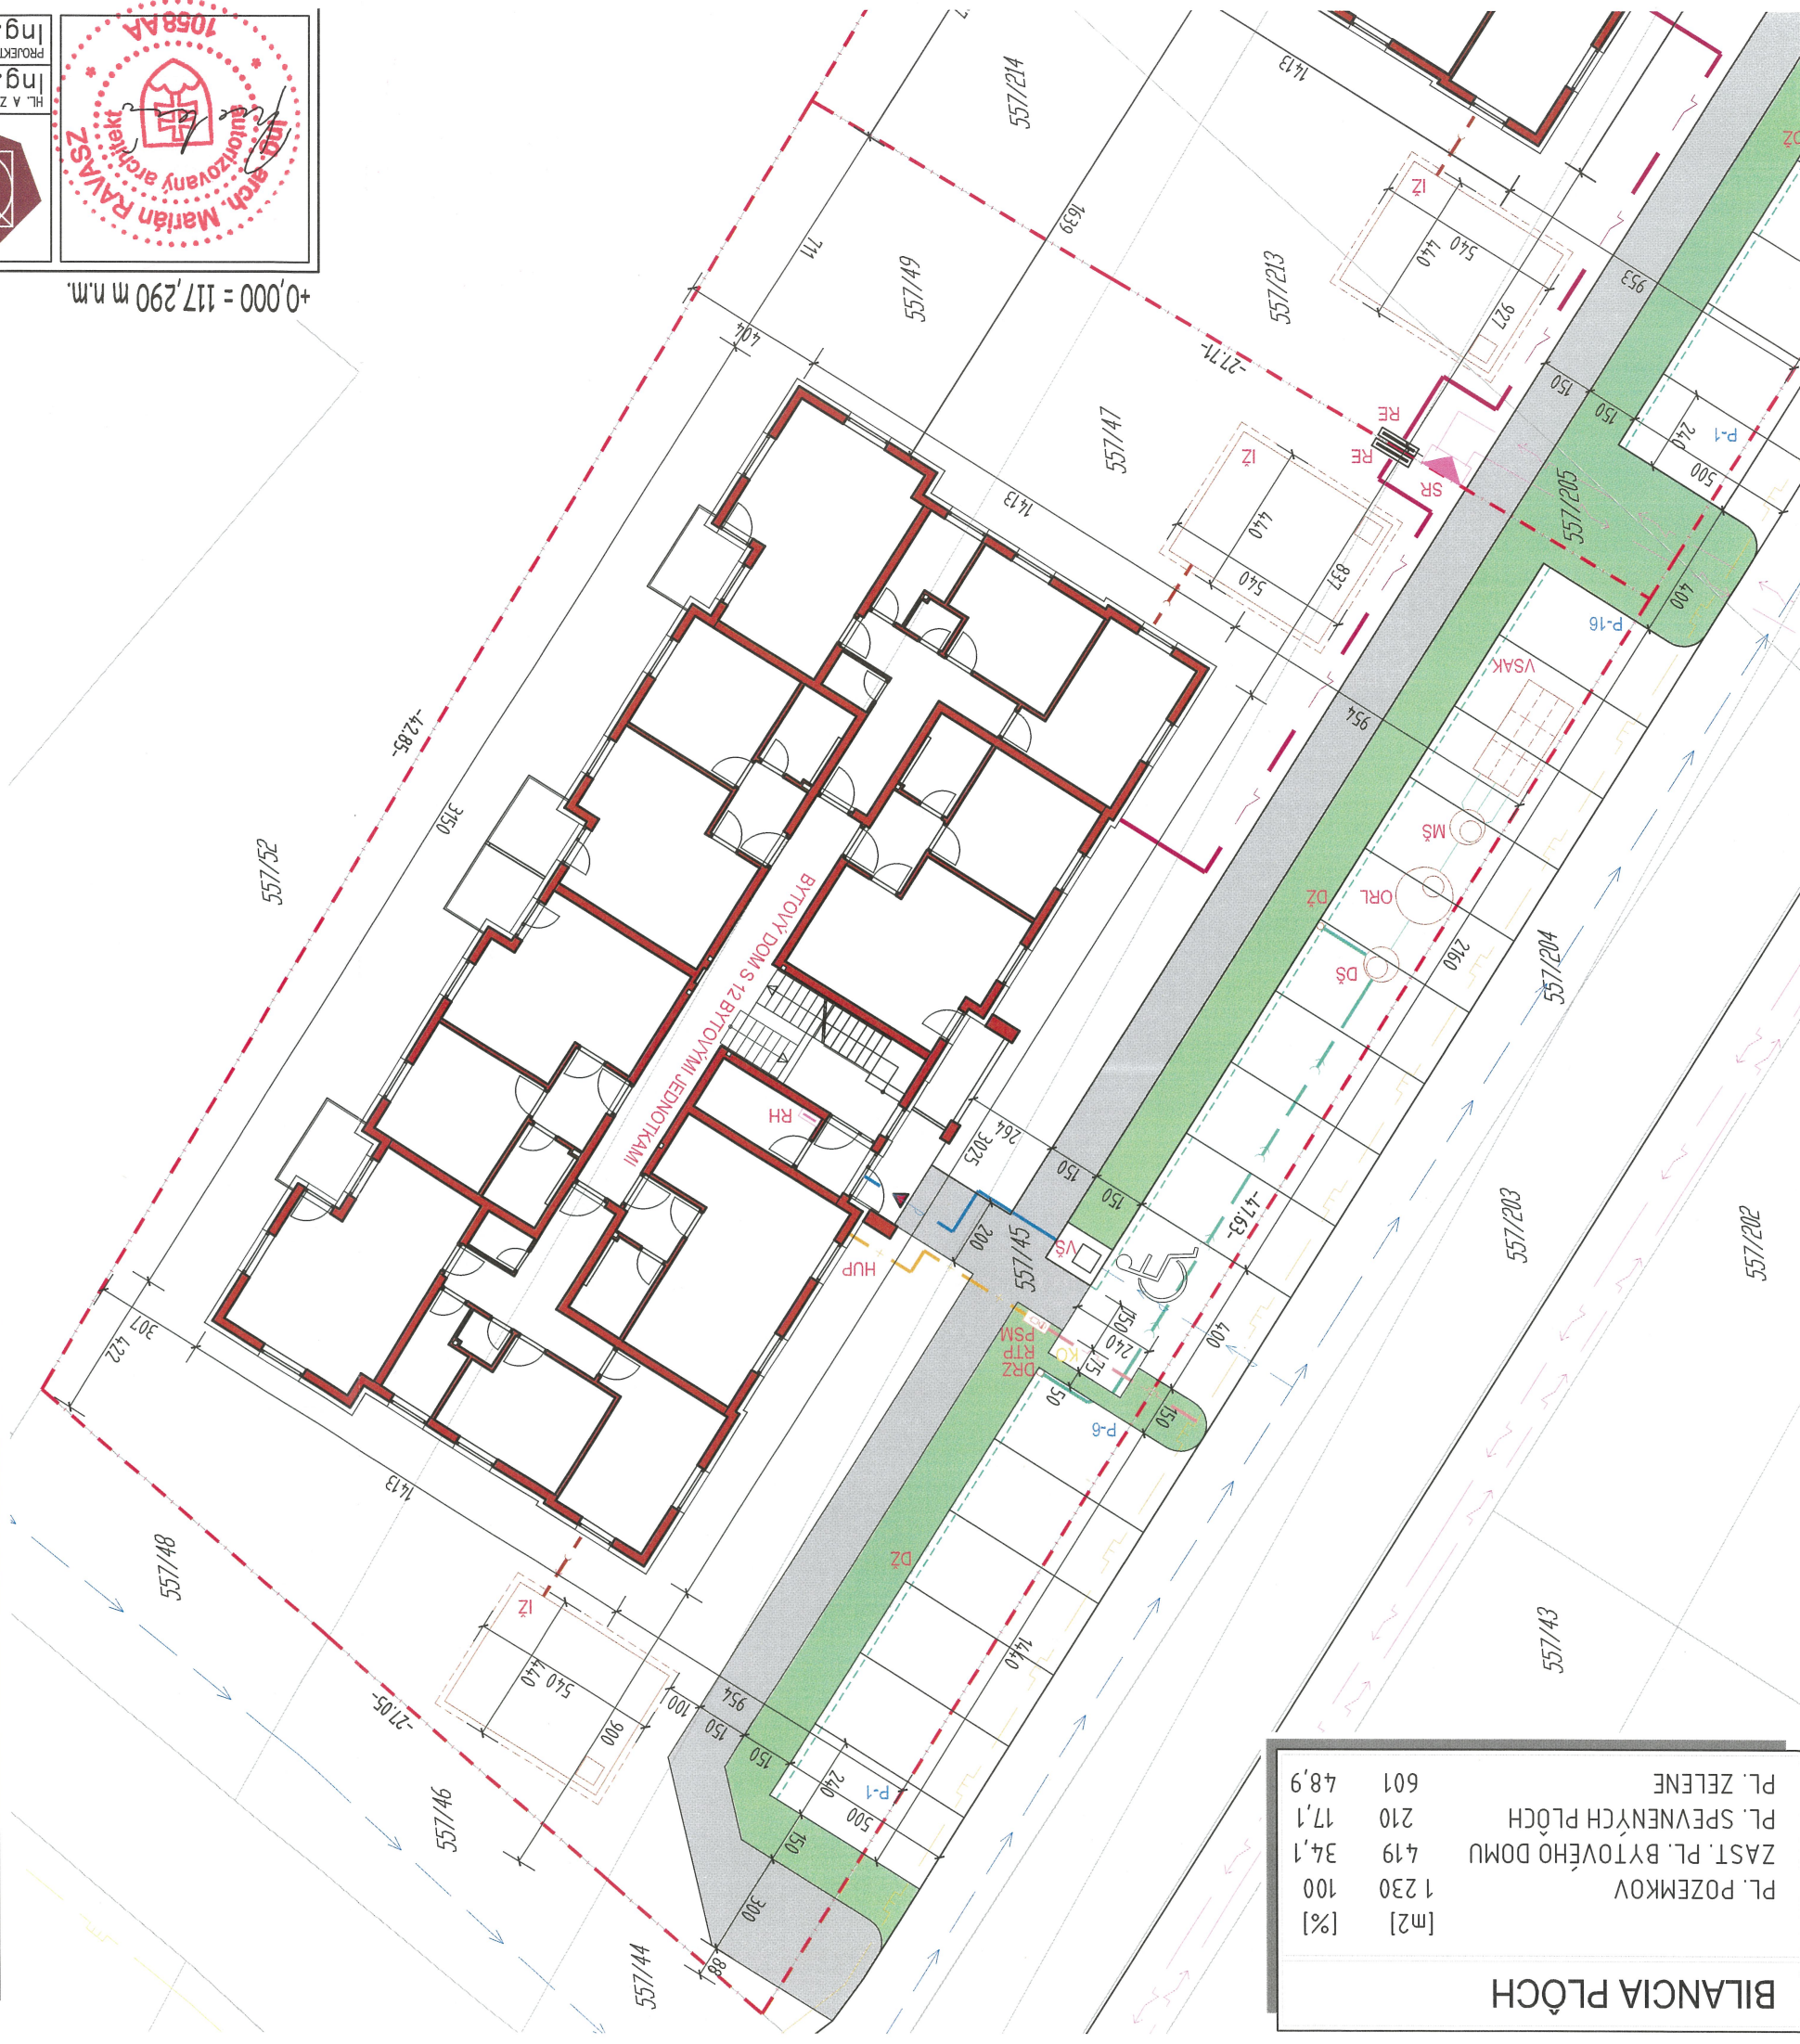

+0,000 = 117,290 m n.m.

LEGENDA ZNAČENÍ

- VODA**

 - VŠ VODOMEROM DN40-S POKLOPOM 600x600mm
 - S FAKT. VODOMEROM DN40-S POKLOPOM 600x600mm
 - EXISTUJÚCI PODZEMNÝ HYDRANT DN80
 - EXISTUJÚCI VODOVOD HDPE D110
 - MATERIÁL PE 100, SDR17, PN10 - D110x6,6mm
 - NAVROVANÁ VODOVODNÁ PRÍPOJKA HDPE63/5,8mm-DN50
- KANALIZÁCIA**

 - IŽ NAVROVANÁ IZOLOVANÁ ŽUPA (4000x5000-HL.1000mm)
 - OBJEM V=20,0 m³ - S POKLOPOM 600x600mm
 - NAVROVANÁ PRÍPOJKA SPLAŠKOVEJ KANALIZÁCIE DN150
 - DAŽDOVÝ ŽLAB POŽINK. S VNÚT. SPÄDOM - JEDNO VYÚSTENIE
 - NAVROVANÁ REVÍZNA ŠACHTA DAŽDOVEJ VODY TBH1000
 - NAVROVANÝ ODLUČOVAČ ROPNÝCH LÁTOK KLARTEC KLK3/1sII
 - NAVROVANÁ MONITOROVACIA ŠACHTA TBH1000
 - NAVROVANÉ VSAKOVACIE BŮXY PURÁTOR-0,5x1,0x0,4m-9ks
 - NAVROVANÝ ODVODNÁČÍ ŽLAB BGU-Z SV100/20-0
 - NAVROVANÉ POTRUBIE DAŽDOVEJ KANALIZÁCIE PVC DN150
- PLYN**

 - DRZ NAVROVANÝ REGULAČNÁ ZOSTAVA ZEMNÉHO PLYNU
 - RTP NAVROVANÝ REGULAČNÝ PLYNOMER BK-6T G6
 - PSM NAVROVANÝ HLAVNÝ UZÁVER ZEMNÉHO PLYNU
 - EXISTUJÚCI STL PLYNOVOD PN 300 kPa, OCEL DN50
 - EXISTUJÚCI STL PLYNOVOD PN 300 kPa, PE D 63/5,8
 - NAVROVANÁ STL PLYNOVÁ PRÍPOJKA PN 300 kPa, PE D 32/3,0
 - NAVROVANÁ NTL PLYNOVÁ PRÍPOJKA 2kPa
- ELEKTRO**

 - SR EXISTUJÚCA ISTIACA A ROZPOJOVACIA SKRÍŇA
 - RE NAVROVANÝ ELEKTROMEROVÝ ROZVÁDZAČ S ELEKTROMEROM
 - RH NAVROVANÁ ISTIACA A ROZPOJOVACIA SKRÍŇA
 - EXISTUJÚCI PODZEMNÝ KÁBEL NÁVY-J 4x240 mm
 - NAVROVANÝ PODZEMNÁ NN PRÍPOJKA 13xCYKY-J 4x6mm²

Novostavba bytového domu s 12 bytovými jednotkami		Architektonické štúdio Koizo B.Bartůčka 18, Dun.Streda	HL. A ZODP. ARCHITEKT Ing.arch.Marian Ravasz	STUPEŇ: PD pre SP	POČET M4: 2	MIERKA 1:200	OBŠAH VÝKRESU
Miesto stavby		Miesto stavby	Investor	Datum	Projektant	Projektant	Projektant
Kat.územie: Vydrany p.č.: 557/45; -/47; -/49		Europe Invest Union, s.r.o. Armádeho kračany 489 930 03 Kostolné Kračany	Ing. Erik Mayer	07/2017	Ing. Erik Mayer	Ing. Erik Mayer	Ing. Erik Mayer
Názov akcie		Koordinátna situácia	A-01				

Projektant nenesie žiadnu zodpovednosť za zmeny uskutočnené bez písomného súhlasu projektanta!
Tento výkres je originál, jeho kopírovanie je trestné podľa zákona č. 185/2015 Z.z.