

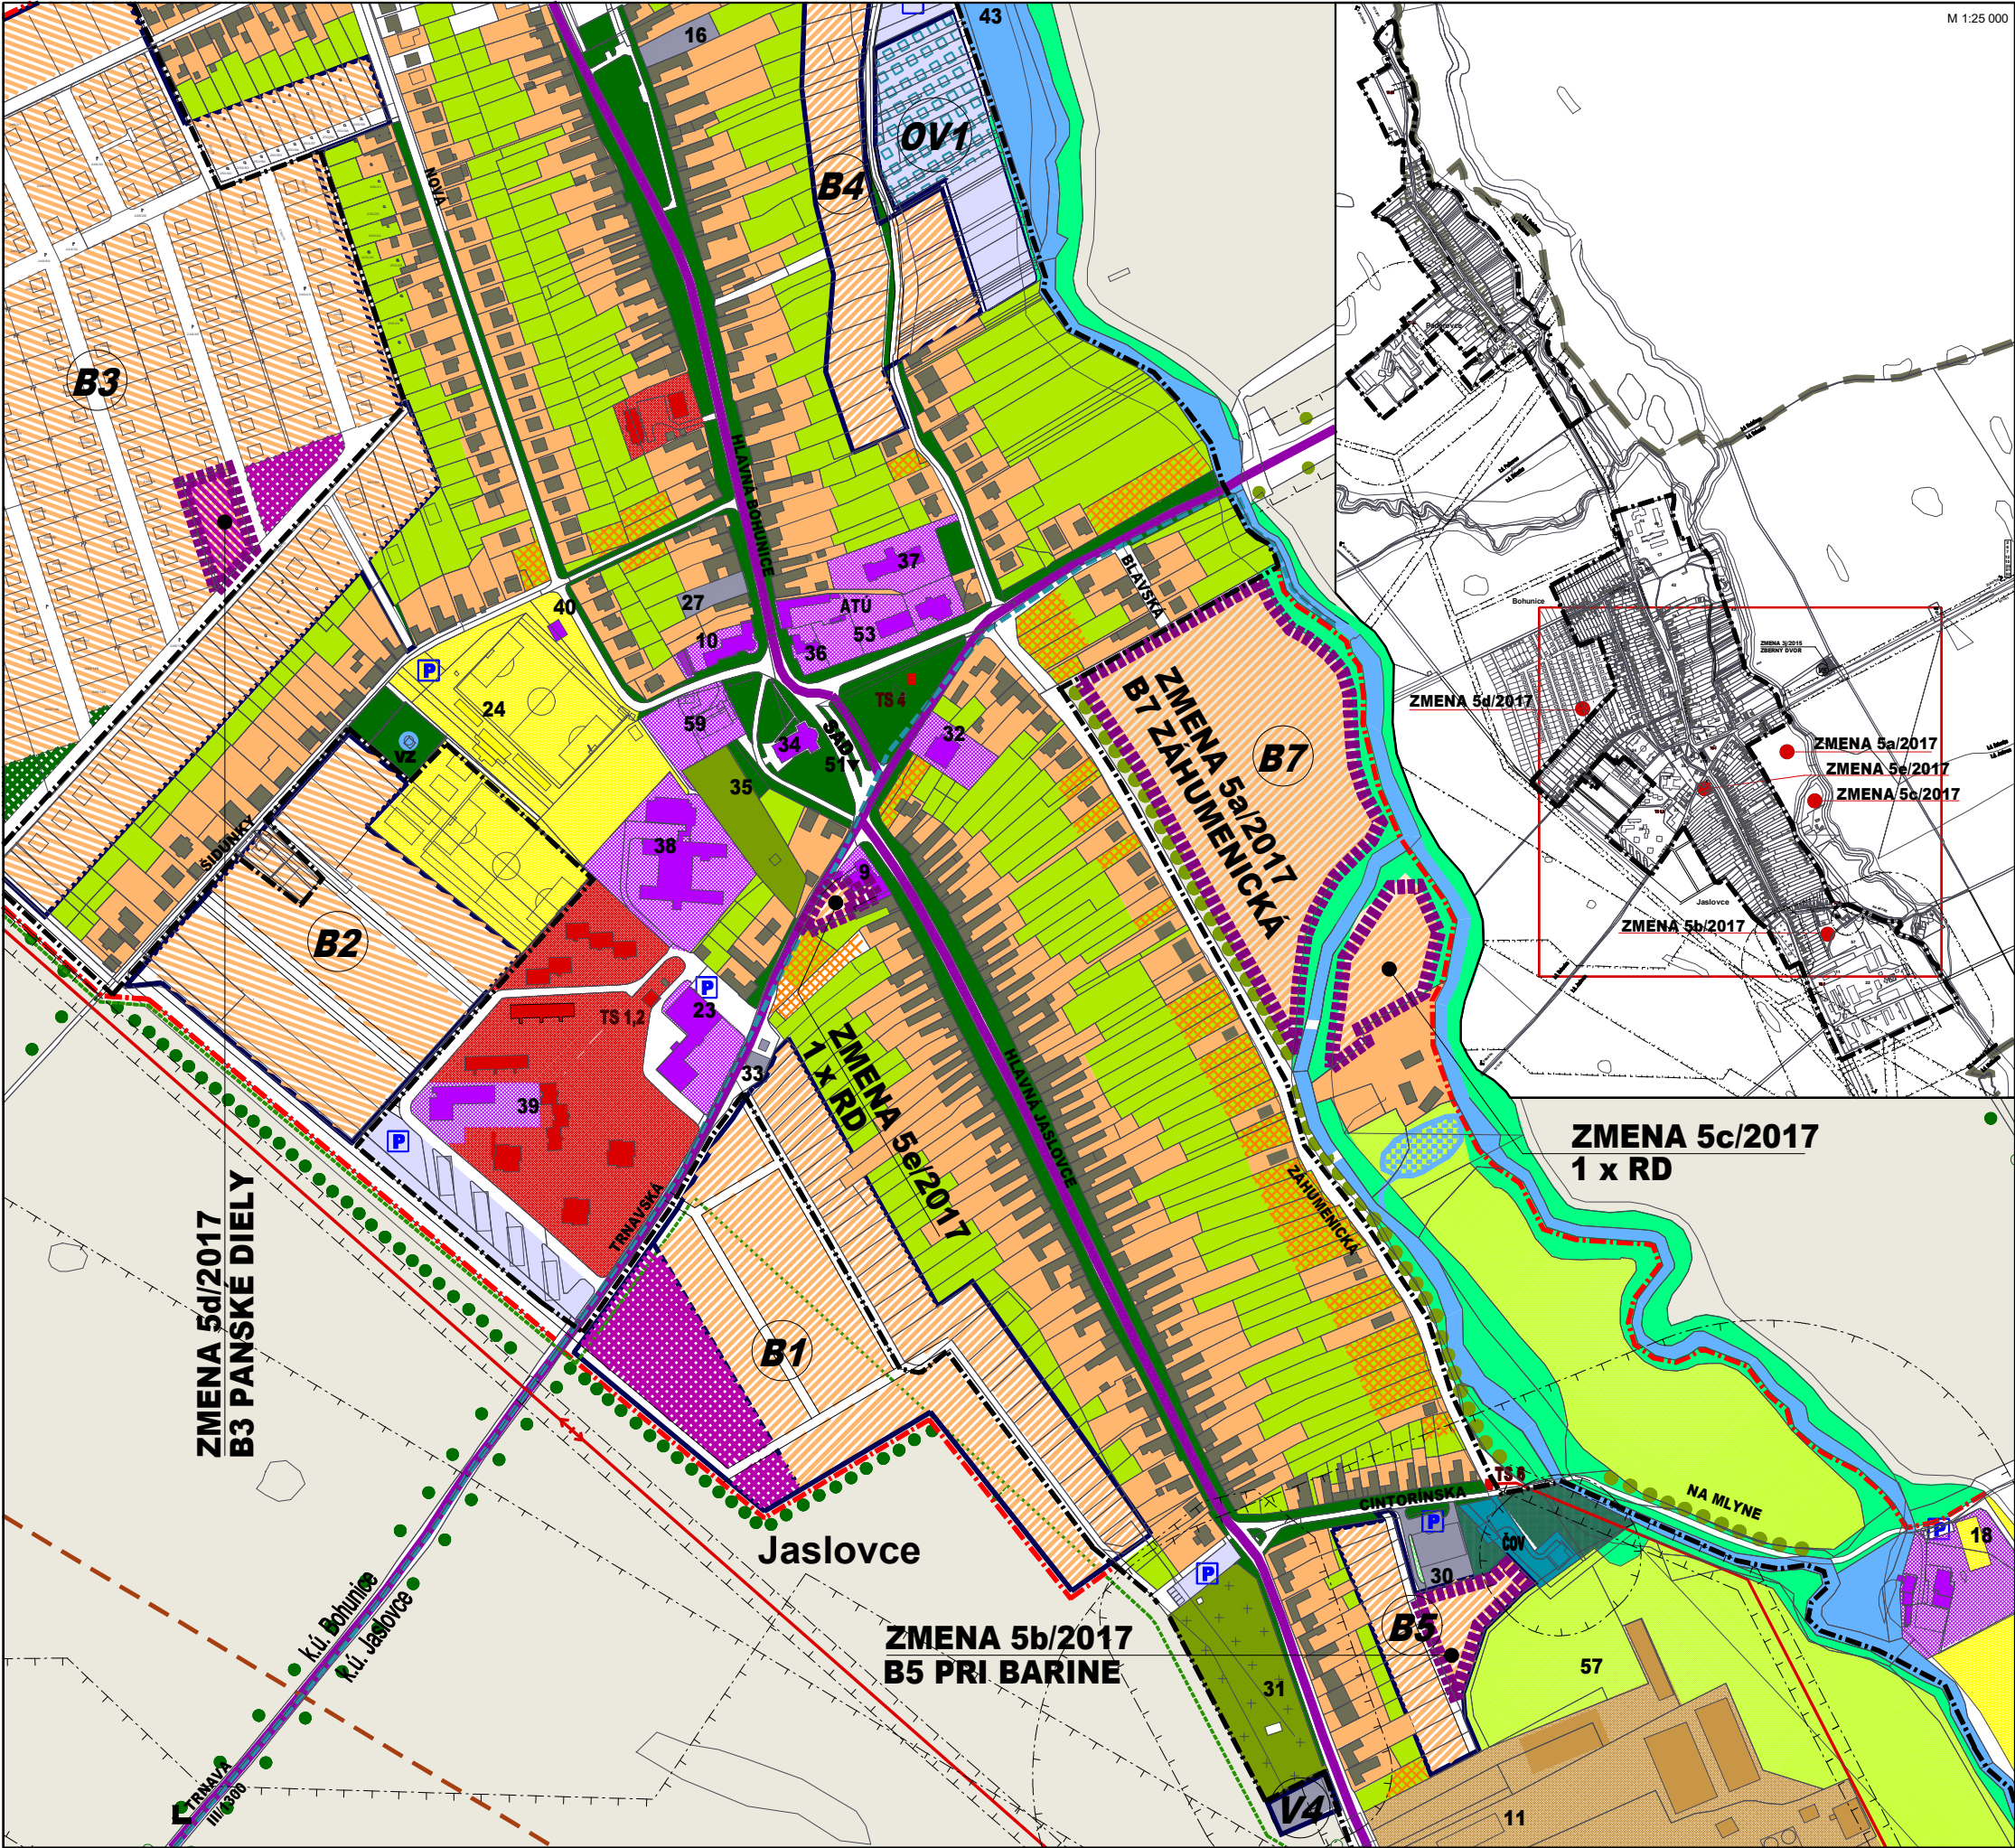


ÚZEMNÝ PLÁN OBCE JASLOVSKÉ BOHUNICE - ZMENA 5/2017

 

JESTV. STAV	NÁVRH	VÝHLAD	
			HRANICA OBCE JASLOVSKÉ BOHUNICE
			KATASTRÁLNA HR.ÚZEMÍ MIESTNYCH ČASTÍ
			HRANICA ZASTAVANÉHO ÚZEMIA
			PLOCHY BÝVANIA-RODINNÉ DOMY
			ZÁHRADY
			PLOCHY BÝVANIA-RODINNÉ DOMY-PRELUKY
			PLOCHY BÝVANIA-BYTOVÉ DOMY DO 4NP
			PLOCHY OBČIANSKEJ VYBAVENOSTI
			PLOCHY ŠPORTU A REKREÁCIE
			PLOCHY SKLADOV A VÝROBY
			PLOCHY POĽNOHOSPODÁRSKEJ VÝROBY
			POL'NOHOSPODÁRSKA PODA
			KULTÚRNA PAMiatKA ÚKZP
			CINTORÍN
			VEREJNÁ ZELEN', PARK
			LÍNIOVÁ A VYSOKÁ SPRIEVODNÁ ZELEN'
			BREHOVÉ PORASTY
			NELESNÁ STROMOVÁ A KROVINNÁ VEGETÁCIA
			TRVALE TRÁVNATÉ PORASTY
			VODNÝ TOK, VODNÁ PLOCHA
			CHVÚ ŠPAČINSKO-NIŽNANSKE POLIA
			CESTA III.TRIEDY, V SÍDLE ZBERNÁ B1
			ÚČELOVÁ CESTA
			ZASTÁVKA SAD
			PARKOVISKO
			VODOVOD
			ČOV
			TS
			VZDUŠNÉ EL.VEDENIE VVN 110kV
			VZDUŠNÉ EL.VEDENIE VN 22kV
			ATÚ
			OCHRANNÉ PÁSMA ROZNEHO DRUHU
			ZMENA 5/2017
			HRANICA ZMIEN 5/2017

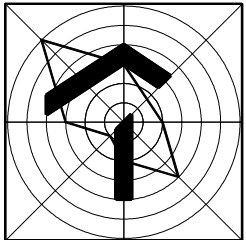

ZMENA 5/2017 - NÁVRH	
ÚZEMNÝ PLÁN OBCE JASLOVSKÉ BOHUNICE	
OBSTARÁVATEĽ : OBEC JASLOVSKÉ BOHUNICE	
SPRACOVATEĽ : A5 ATELIER ARCHITEKTÚRY A URBANIZMU TRNAVA	
KOMPLEXNÝ NÁVRH PRIESTOROVÉHO USPORIADANIA A FUNKČNÉHO VYUŽÍVANIA ÚZEMIA	
HLAVNÝ RIEŠITEĽ : ING.ARCH. PETER ODOGA	
1 : 5 000	2 12/2017