


### ÚZEMNÝ PLÁN OBCE JASLOVSKÉ BOHUNICE - ZMENA 5/2017

#### NAVROVANE ROZVOJOVÉ LOKALITY BYVANIA, OBČIANSKEJ VYBAVENOSTI, VÝROBA A REKREÁCIE

B1	KOPANICE
B2	ZA IHRISKOM
B3	PANSKÉ DIELY
B4	ZÁHRADNÁ
B5	PRI BARINE
B6	ORECHOVÁ
OV1	ZÁHRADNÁ
OV2	ZÁHUMENICKÁ
V1	PRI CESTE
V2	SLUŽBY SÚVISIACE S VYRAĐOVANÍM ATÓMovej ELEKTRÁRNE
R1	DOLNÝ MLYN
Z1	OBORA

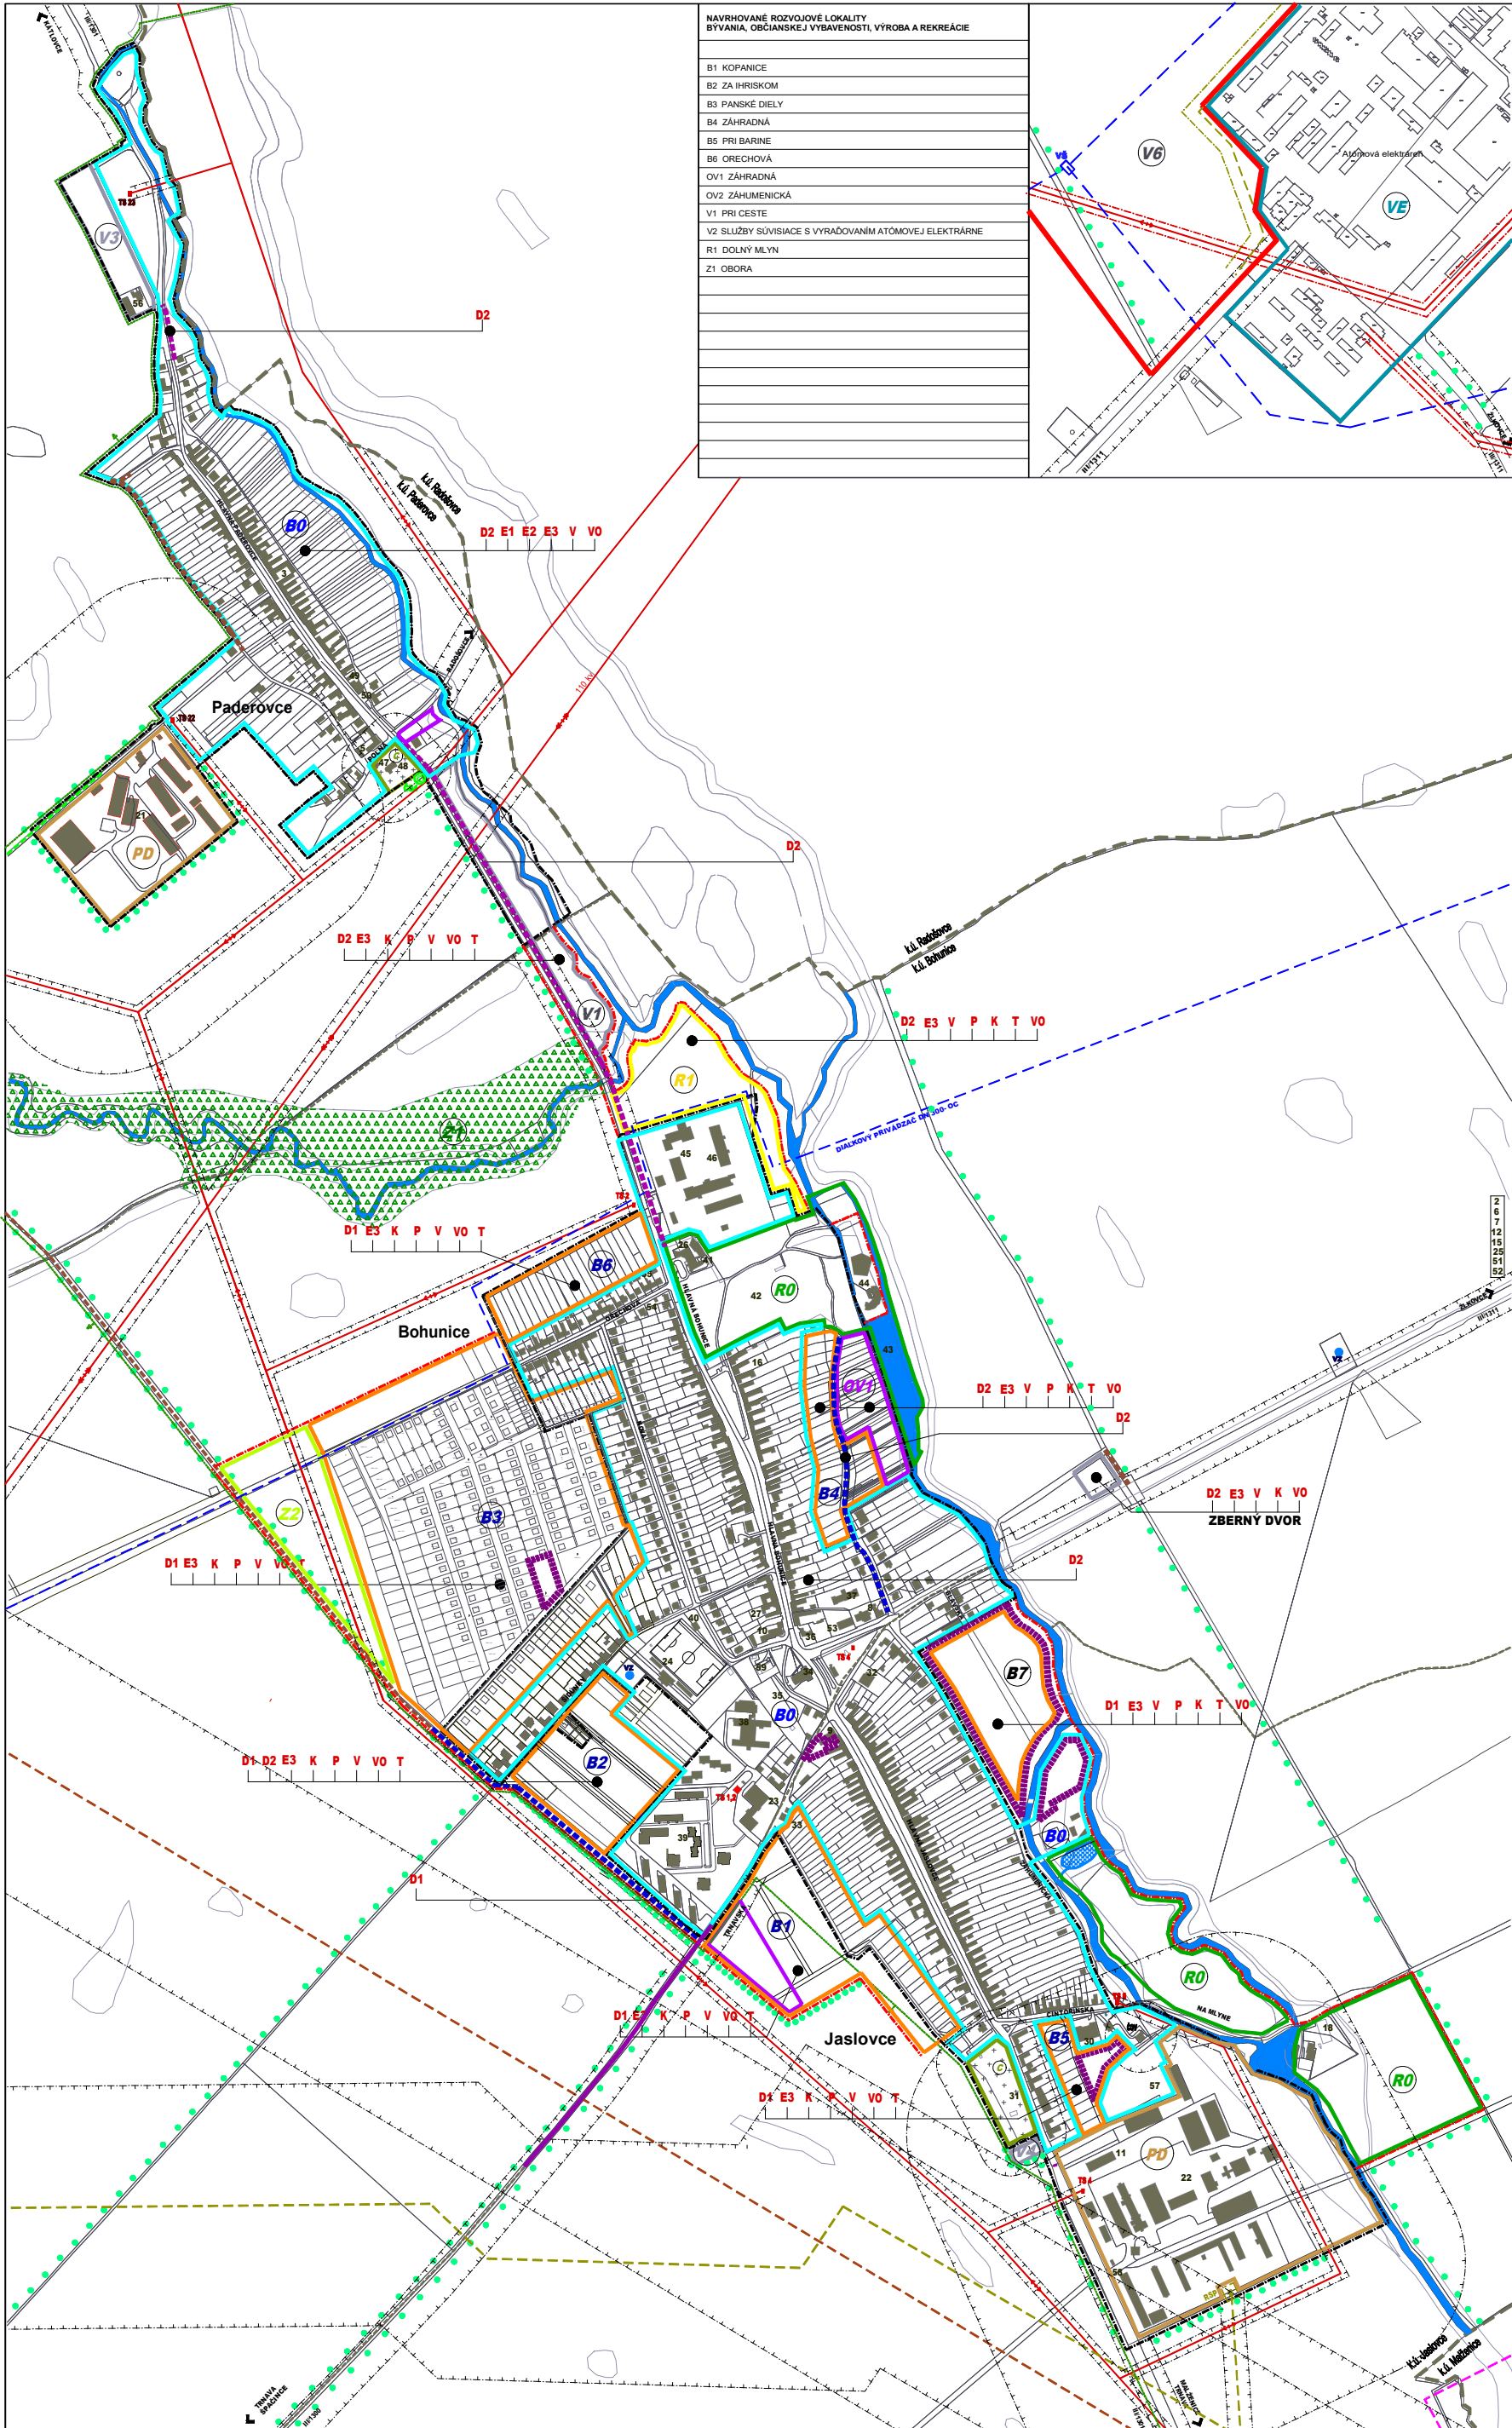



JESTV. STAV	NAVHRH	VÝHEAD
- - - - -	—	HRANICA OBCE JASLOVSKÉ BOHUNICE
- · - · -	- · - · -	KATASTRÁLNA HR. ÚZEMÍ MIESTNYCH ČASTÍ
—	—	HRANICA ZASTAVANÉHO ÚZEMIA
○ ○ ○ ○ ○	○ ○ ○ ○ ○	HRANICA ZÁV. ČASTÍ- PLOCHY BYVANIA
○ ○ ○ ○ ○	○ ○ ○ ○ ○	PLOCHY ATÓMovej ELEKTRÁRNE
○ ○ ○ ○ ○	○ ○ ○ ○ ○	HRANICA ZÁV. ČASTÍ-PL. SKLADOV A VÝROBY
○ ○ ○ ○ ○	○ ○ ○ ○ ○	HRANICA ZÁV. ČASTÍ-PL. POLNOHOSP. VÝROBY
○ ○ ○ ○ ○	○ ○ ○ ○ ○	HRANICA ZÁV. ČASTÍ-PL. ŠPORTU A REKREÁCIE
○ ○ ○ ○ ○	○ ○ ○ ○ ○	HRANICA ZÁV. ČASTÍ-PL. OBČIAN. VYBAVENOSTI
○ ○ ○ ○ ○	○ ○ ○ ○ ○	CINTORÍN
○ ○ ○ ○ ○	○ ○ ○ ○ ○	HRANICA ZÁV. ČASTÍ- VODNÁ PLOCHA, TOK
○ ○ ○ ○ ○	○ ○ ○ ○ ○	LESNÉ BIOCENTRUM-OBORA
D1	D1	NOVONAVRHOVANÁ MIESTNA KOMUNIKÁCIA
D2	D2	ÚPRAVA DOPRAVNÉHO PRIESTORU CIEST
D3	D3	ÚPRAVA KRÍŽOVATKY
E1	E1	STAVBA A REKONŠTRUKCIA TRAFOSTANÍC
E2	E2	STAVBA A REKONŠTRUKCIA EL. SIETE VN
E3	E3	STAVBA A REKONŠTRUKCIA EL. SIETE NN
K	K	STAVBA SPLAŠKOVEJ A DAŽDOVEJ KANALIZÁCIE
P	P	STAVBA ROZVODOV PLYNU
V	V	STAVBA VODOVODNEJ SIETE
VO	VO	STAVBA A REKONŠTRUKCIA VEREJ. OSVETL.
T	T	STAVBA TELEKOMUNIKAČNEJ SIETE

○ ○ ○ ○ ○	VEREJNOSPESNE STAVBY LÍNOVÉ
○ ○ ○ ○ ○	LÍNOVÉ PŘÍRODNÉ PRVKY
○ ○ ○ ○ ○	MIESTNA KOMUNIKÁCIA OBSLUŽNÁ C2,C3
○ ○ ○ ○ ○	CYKLISTICKÁ A PEŠIA TRASA D2
○ ○ ○ ○ ○	ÚČELOVA CESTA - LESNÁ CESTA
ZMENA 3/2015	HRANICA ZMENY 3/2015

○ ○ ○ ○ ○	VODNÝ ZDROJ
○ ○ ○ ○ ○	DIALKOVÝ VODOVODNÝ PRIVÁDZAČ
○ ○ ○ ○ ○	ČISTIAREN ODPADOVÝCH VOD
○ ○ ○ ○ ○	REGULAČNÁ STANICA PLYNU
○ ○ ○ ○ ○	VVTL PLYNOVOD DN 500-63MPa
○ ○ ○ ○ ○	OCHRANNÉ PÁSMO VVTL DN 500 - 200m
○ ○ ○ ○ ○	VVTL PLYNOVOD DN 700-63MPa
○ ○ ○ ○ ○	OCHRANNÉ PÁSMO VVTL DN 700 - 200m
○ ○ ○ ○ ○	TRAFOSTANICA
○ ○ ○ ○ ○	VZDUŠNÉ EL. VEDENIE VVN 110KV
○ ○ ○ ○ ○	VZDUŠNÉ EL. VEDENIE VN 22KV
○ ○ ○ ○ ○	ATÚ
○ ○ ○ ○ ○	HORÚCOVOD Z EBO
○ ○ ○ ○ ○	CHVŮ SPAČINSKO-NIŽNANSKE POLIA
○ ○ ○ ○ ○	OCHRANNÉ PÁSMA ROZNEHO DRUHU

#### EXISTUJÚCE ZARIADENIA OBČIANSKEJ VYBAVENOSTI, VÝROBY A SKLADOV

- ALLDECO s.r.o.-DEKONTAMINÁCIA, SPRACOVANIE ODPADOV
- ALLDECO s.r.o.-PREVÁDZKA
- EKOLAS s.r.o.-CHEM.PŘÍPRAVKY, ZBRANE, STRELIVO, POLOVNIČKE POTREBY
- EKOSUR-ING. JULIUS PÍSKO, PROJEKTOVÝ MANAŽMENT ŽP, GEOLOGIA, OPADY
- ENERGOMONT s.r.o. MONTÁŽNA SPRÁVA, STROJE A TECHNOLOGICKÉ ZARIADENIA
- GASTRO-MARKET "R"-VILIAM REMENAR, POTRAVINY, POHOSTINSTVO
- CHLADIACE VEŽE BOHUNICE s.r.o., UNIVERZÁLNA STAVEBNÁ SPOLOČNOSŤ
- CHLADIACE VEŽE BOHUNICE s.r.o.-PREVÁDZKA
- LEKÁREŇ
- MARATOM s.r.o.-PREVÁDZKA A ÚDRŽBA MAŘ, DODÁVKA A MONTÁŽ EPS
- ONDŘUŠKA PAVOL-RACING, PNEUSERVISNÉ SLUŽBY, OPRAVY AUTOMOBÍLOV
- REKREAČNÉ CENTRUM (MLYN), UBYTOVANIE, STRELNICA, TENIS
- PHC s.r.o.-VÝROBA A ROZVOZ CERTIFIKOVANÝCH BETÓNOVÝCH ZMESÍ
- PDP RADOŠOVCE-PADEROVCE
- POLNOHOSPODÁRSKE DRUŽSTVO JASLOVSKÉ BOHUNICE
- SPOLOČENSKÝ DOM-RESTAURÁČNA ČINNOSŤ, POLNOHOSPODÁRSKE MUZEUM
- ŠPORTOVÝ AREÁL
- SLOVENSKÉ ELEKTRÁRNE a.s.-ZÁVOD ATÓMovej ELEKTRÁRNE BOHUNICE, VY2
- SLOVENSKÉ ELEKTRÁRNE a.s.-KÁŠTEĽ-REGIONÁLNE KONZULTAČNÉ CENTRUM
- STOLÁRSTVO BEŇO, DREVOVÝROBA, EUROOKNÁ,DVERE, BYTOVÉ DOPLNKY
- ŠIMKO MAREK-SHP, KOMPLETNÉ SLUŽBY-PROTIPOŽIARNA OCHRANA
- CINTORÍN, DOM SMŮTKU-JASLOVCE
- OBECNÝ ÚRAD, POŠTA
- ČERPACIA STANICA POHONNÝCH HMOT
- RK KOSTOL sv.MICHALA ARCHANJELA
- CINTORÍN BOHUNICE
- FARSKÝ ÚRAD
- MATERSKÁ ŠKOLA
- ZÁKLADNÁ ŠKOLA
- ZDRAVOTNÉ STREDISKO, SLUŽBY
- HASIČSKÁ ZBROJNICA-JASLOVSKÉ BOHUNICE
- NEOBAROKOVÝ KÁŠTEĽ-REGIONÁLNE KONZULTAČNÉ CENTRUM
- PARK PRI KÁŠTEĽI, ODDYCHOVÝ AREÁL
- RYBNÍK
- AMFITEÁTER
- POLÍCIA
- INTERNAT
- CINTORÍN, DOM SMŮTKU-PADEROVCE
- FILIÁLNY KOSTOL sv.MARTINA BISKUPA
- DOM KULTURY-PADEROVCE
- HASIČSKÁ ZBROJNICA-PADEROVCE
- AUTOBUSOVÁ STANICA
- POŠTA
- POTRAVINY, PRIEMYSELNÝ TOVAR
- ZÁHRADNÝ RAJ
- SADRA
- SHR HOSPODÁRSKY DVOR-RASTLINNÁ VÝROBA
- BAŽANTNICA
- JOTOMA-LAMINÁCIA PLASTOVÝCH PROFÍLOV
- WENTA GROUP, s.r.o.

ZMENA 5/2017 - NAVHRH

### ÚZEMNÝ PLÁN OBCE JASLOVSKÉ BOHUNICE

OBSTARÁVATEĽ : OBEC JASLOVSKÉ BOHUNICE  
SPRACOVÁTEĽ : AS ATÉLIER ARCHITEKÚRY A URBANIZMU TRNAVA

### SCHÉMA ZÁVAZNÝCH ČASTÍ A VPS

HLAVNÝ RIŠIEŠŤ : ING.ARCH. PETER ODNOGA

1 : 7 500 **7** 12/2017