



ÚZEMNÝ PLÁN OBCE JASLOVSKÉ BOHUNICE - ZMENA 6/2017

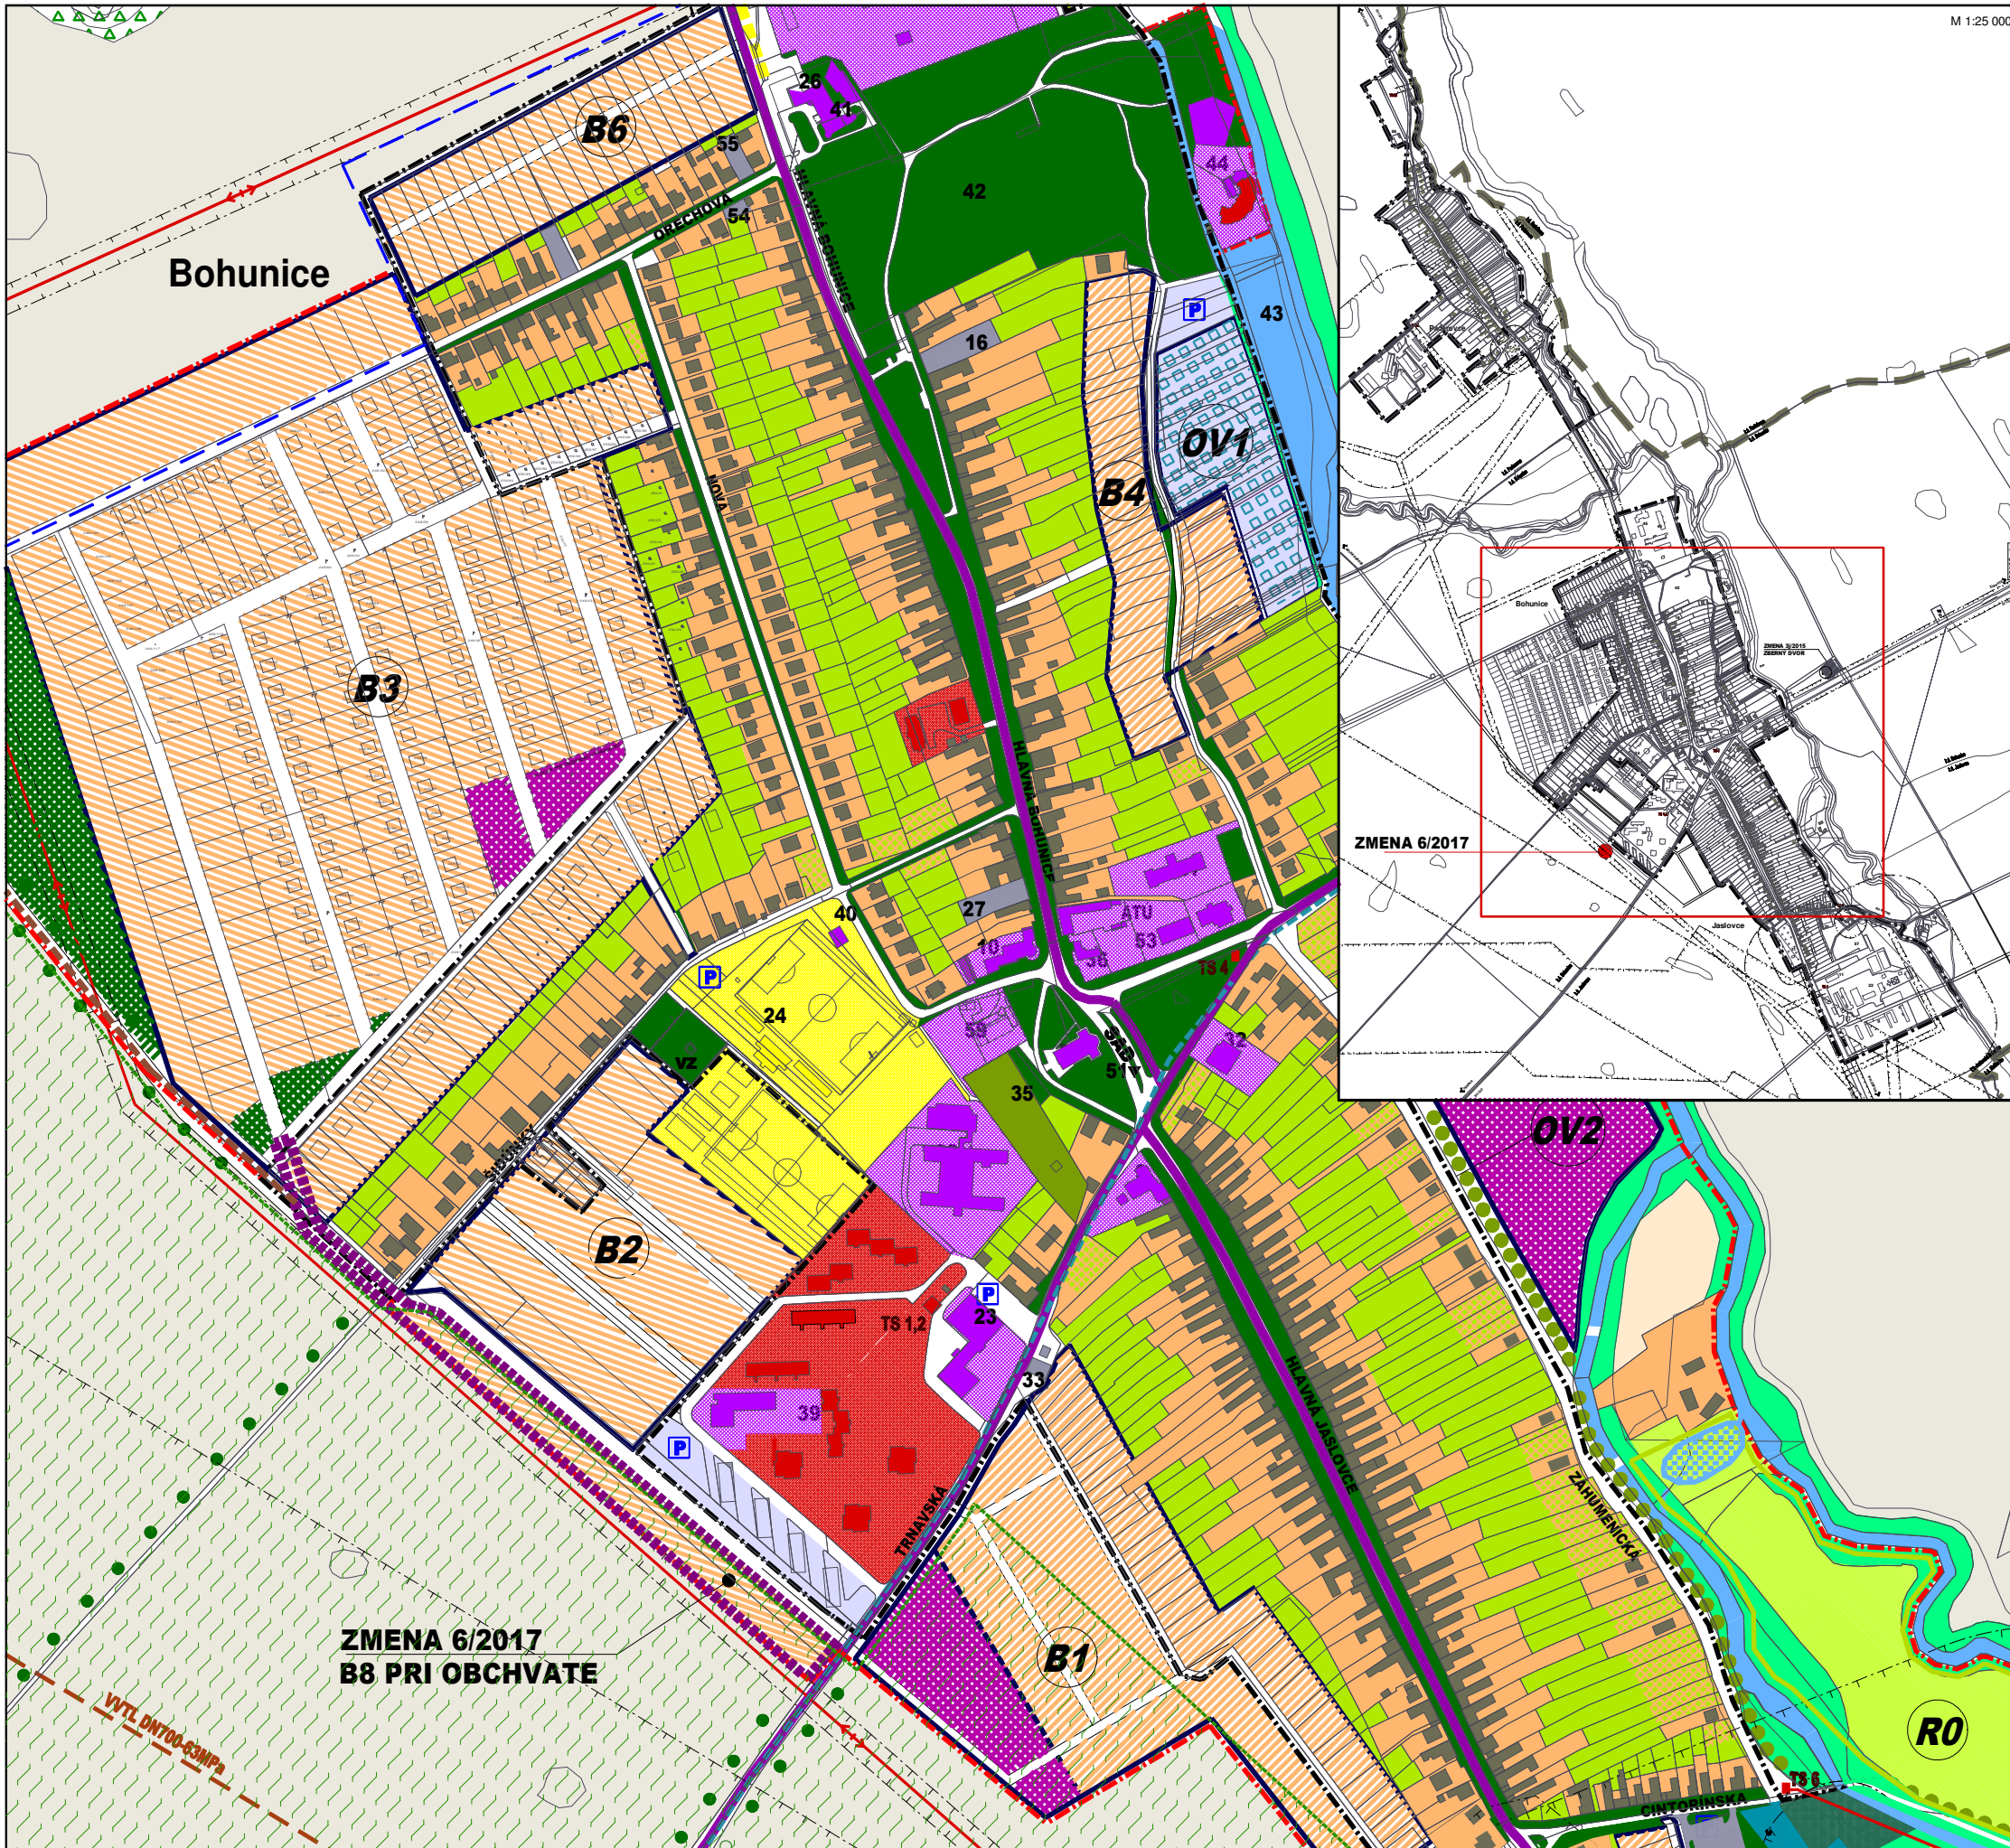

JESTV. STAV	NÁVRH	VÝHLAD
		HRANICA OBCE JASLOVSKÉ BOHUNICE
		KATASTRÁLNA HR.ÚZEMÍ MIESTNYCH ČASTÍ
		HRANICA ZASTAVANÉHO ÚZEMIA
		PLOCHY BÝVANIA-RODINNÉ DOMY
		ZÁHRADY
		PLOCHY BÝVANIA-RODINNÉ DOMY-PRELUKY
		PLOCHY BÝVANIA-BYTOVÉ DOMY DO 4NP
		PLOCHY OBČIANSKEJ VYBAVENOSTI
		PLOCHY ŠPORTU A REKREÁCIE
		PLOCHY SKLADOV A VÝROBY
		POĽNOHOSPODÁRSKA PODA
		CINTORÍN
		VEREJNÁ ZELEŇ, PARK
		LÍNIOVÁ A VYSOKÁ SPRIEVODNÁ ZELEŇ
		BREHOVÉ PORASTY
		NELESNÁ STROMOVÁ A KROVINNÁ VEGETÁCIA
		TRVALE TRÁVNATÉ PORASTY
		VODNÝ TOK, VODNÁ PLOCHA
		CHVÚ ŠPAČINSKO-NIŽNIA NSKE POLIA
		CESTA III.TRIEDY, V SÍDLE ZBERNÁ B1
		ÚČELOVÁ CESTA
		ZASTÁVKA SAD
		PARKOVIŠKO
		VODOVOD
		ČISTIAREŇ ODPADOVÝCH VOD
		TRAFOSTANICA
		VZDUŠNÉ EL.VEDENIE VVN 110kV
		VZDUŠNÉ EL.VEDENIE VN 22kV
		ATÚ
		OCHRANNÉ PÁSMA ROZNEHO DRUHU
	ZMENA 6/2017	
		HRANICA ZMIEN 6/2017

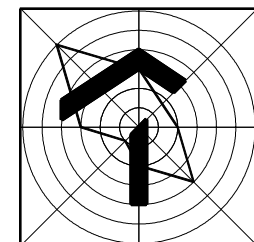

ZMENA 6/2017 - NÁVRH

ÚZEMNÝ PLÁN OBCE JASLOVSKÉ BOHUNICE

OBSTARÁVATEĽ : OBEC JASLOVSKÉ BOHUNICE
SPRACOVATEĽ : A5 ATELIÉR ARCHITEKTÚRY A URBANIZMU TRNAVA

KOMPLEXNÝ NÁVRH PRIESTOROVÉHO USPORIADANIA A FUNKČNÉHO VYUŽÍVANIA ÚZEMIA

HLAVNÝ RIEŠITEL' : ING.ARCH. PETER ODNOGA