



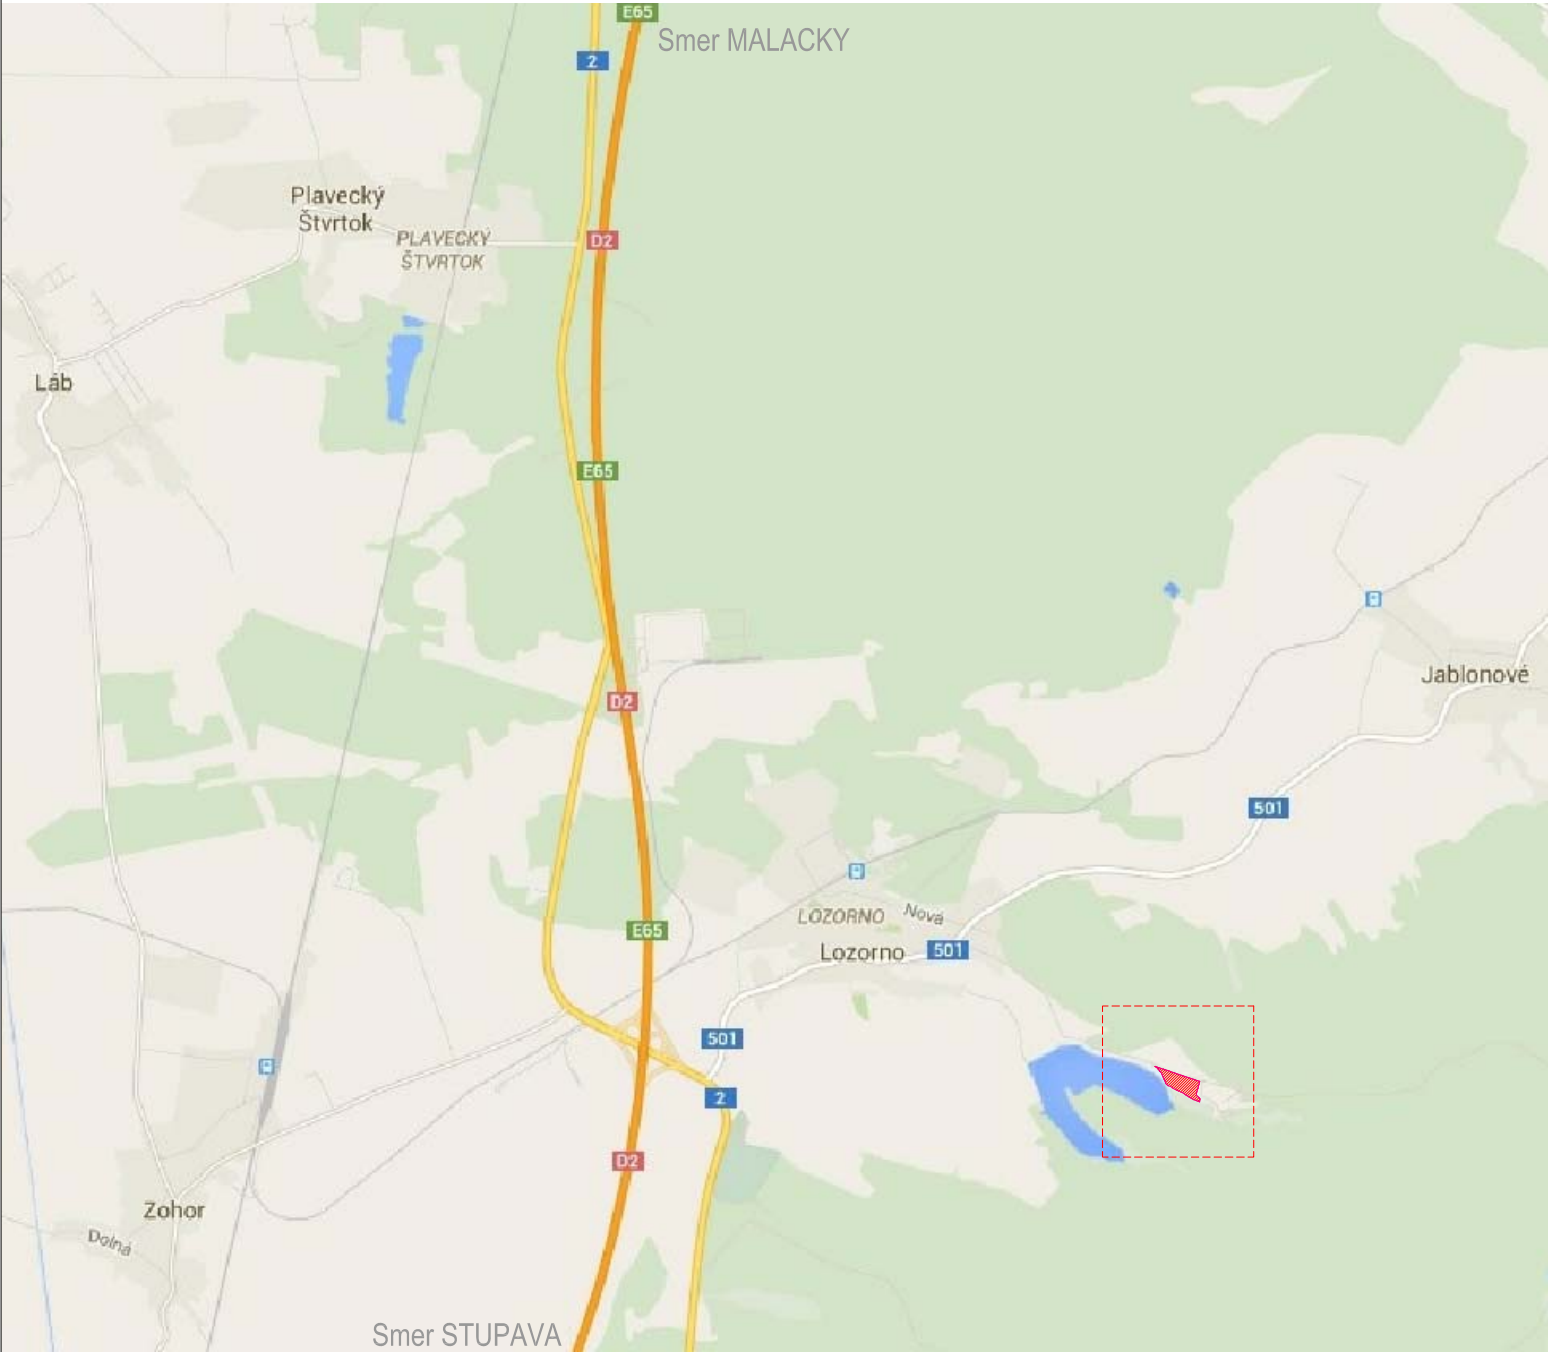

M1:50 000

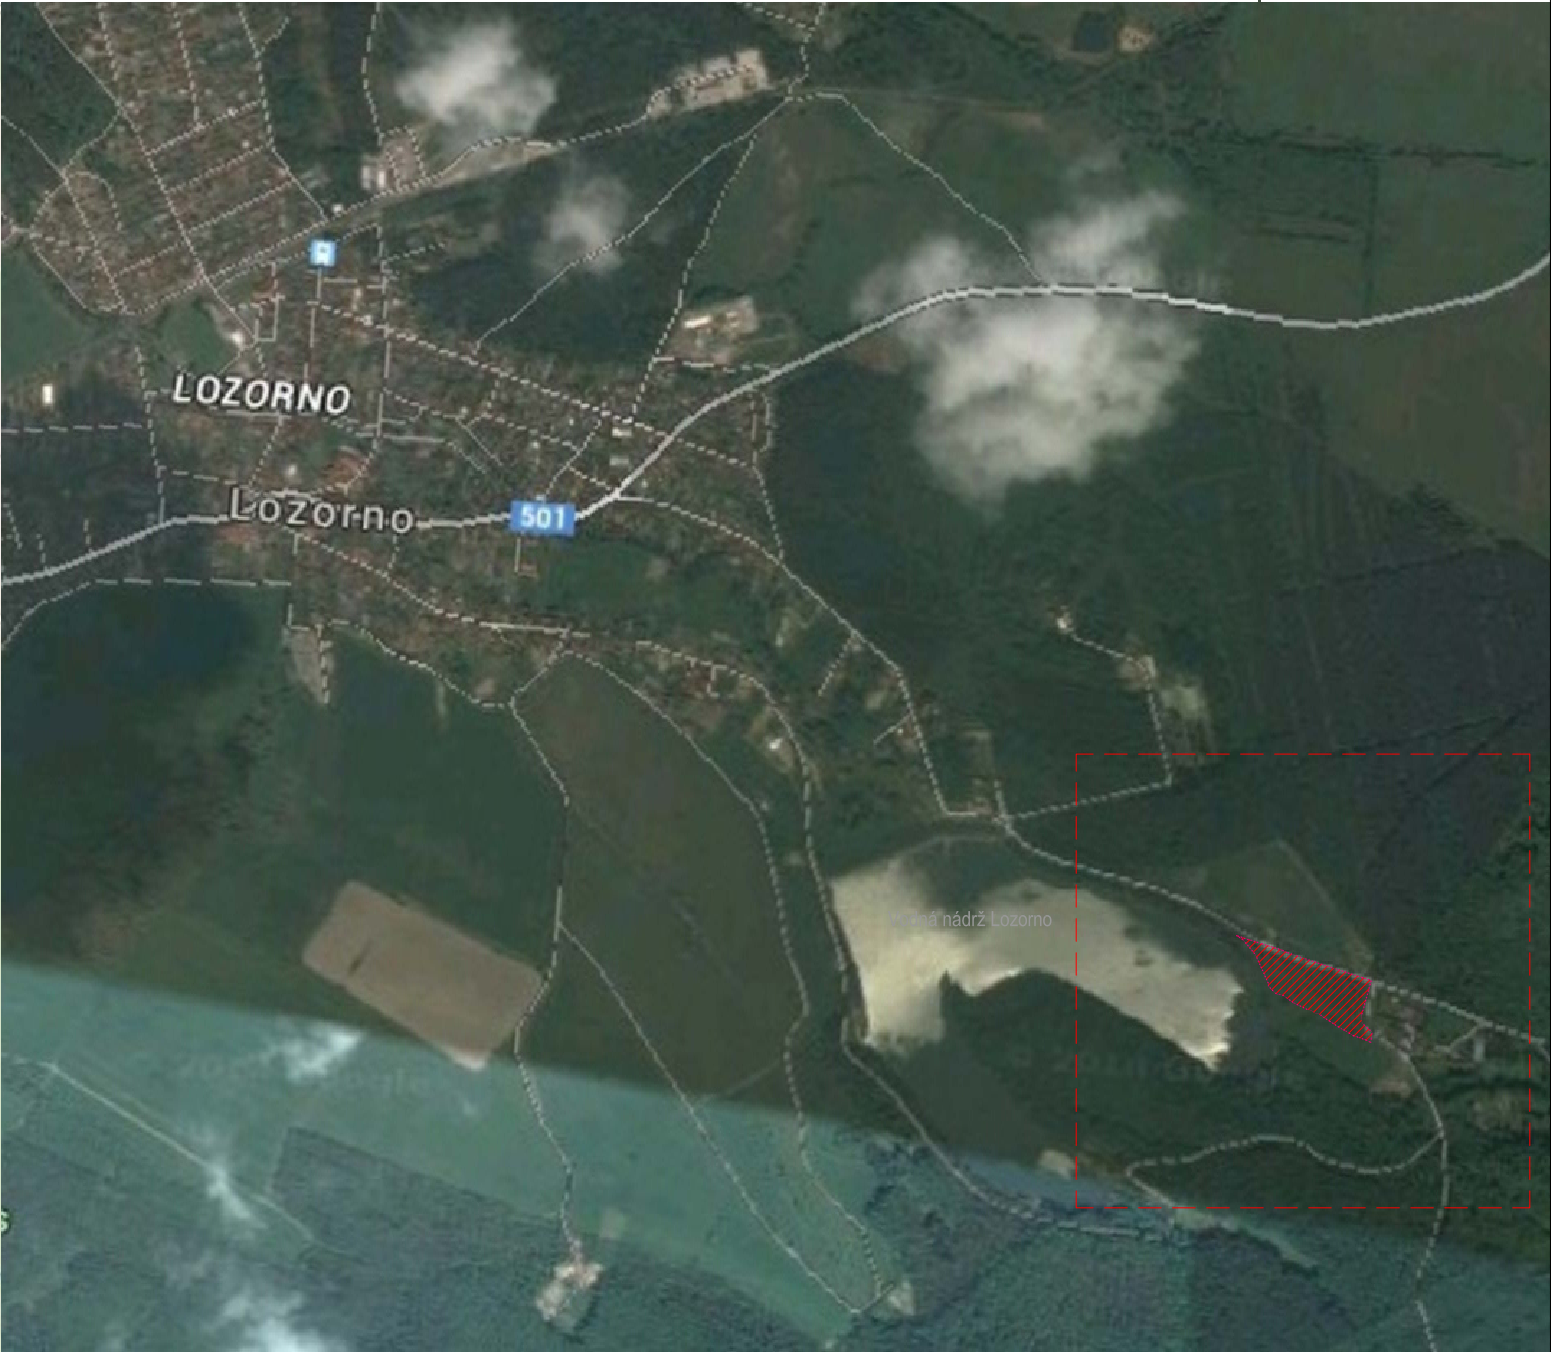

M1:15 000



LEGENDA
RIEŠENÉ ÚZEMIE

	zodpovedný projektant:	vypracoval:	generálny projektant:	
	Ing.arch. Michal Tačovský	Ing.arch. Adrian Mórocz Ing.arch. Michal Tačovský Ing.arch. Gabriel Hartl	Ing.arch. Silvia Hanzlíková Ing. Marián Kamenár	MOROCZTACOVSKÝ™ ARCHITEKTONICKÁ KANCELÁRIA
investor	Boris Čambálik, Koprivnická 3200/14C, 841 02 Bratislava		časť B. Výkresová dokumentácia	
miesto stavby	Lozorno, parcela č. 9117/11, 9741/1, 9756/2		formát	2 x A4
názov	Lake Relax Lozorno - - rekreačný a športový areál pri vodnej nádrži v Lozorne		dátum	02/2018
			mierka	1:15 000 1:50 000
			U R S O - - 0 B 0 1 -	
obsah výkresu	Širšie vzťahy - PRÍLOHA č. 1		stupeň	stavieb, objekt číslo výkresu rev