



ZMENY A DOPLNKY ÚPN-O NOVÁ LESNÁ č. 3 NÁLOŽKA

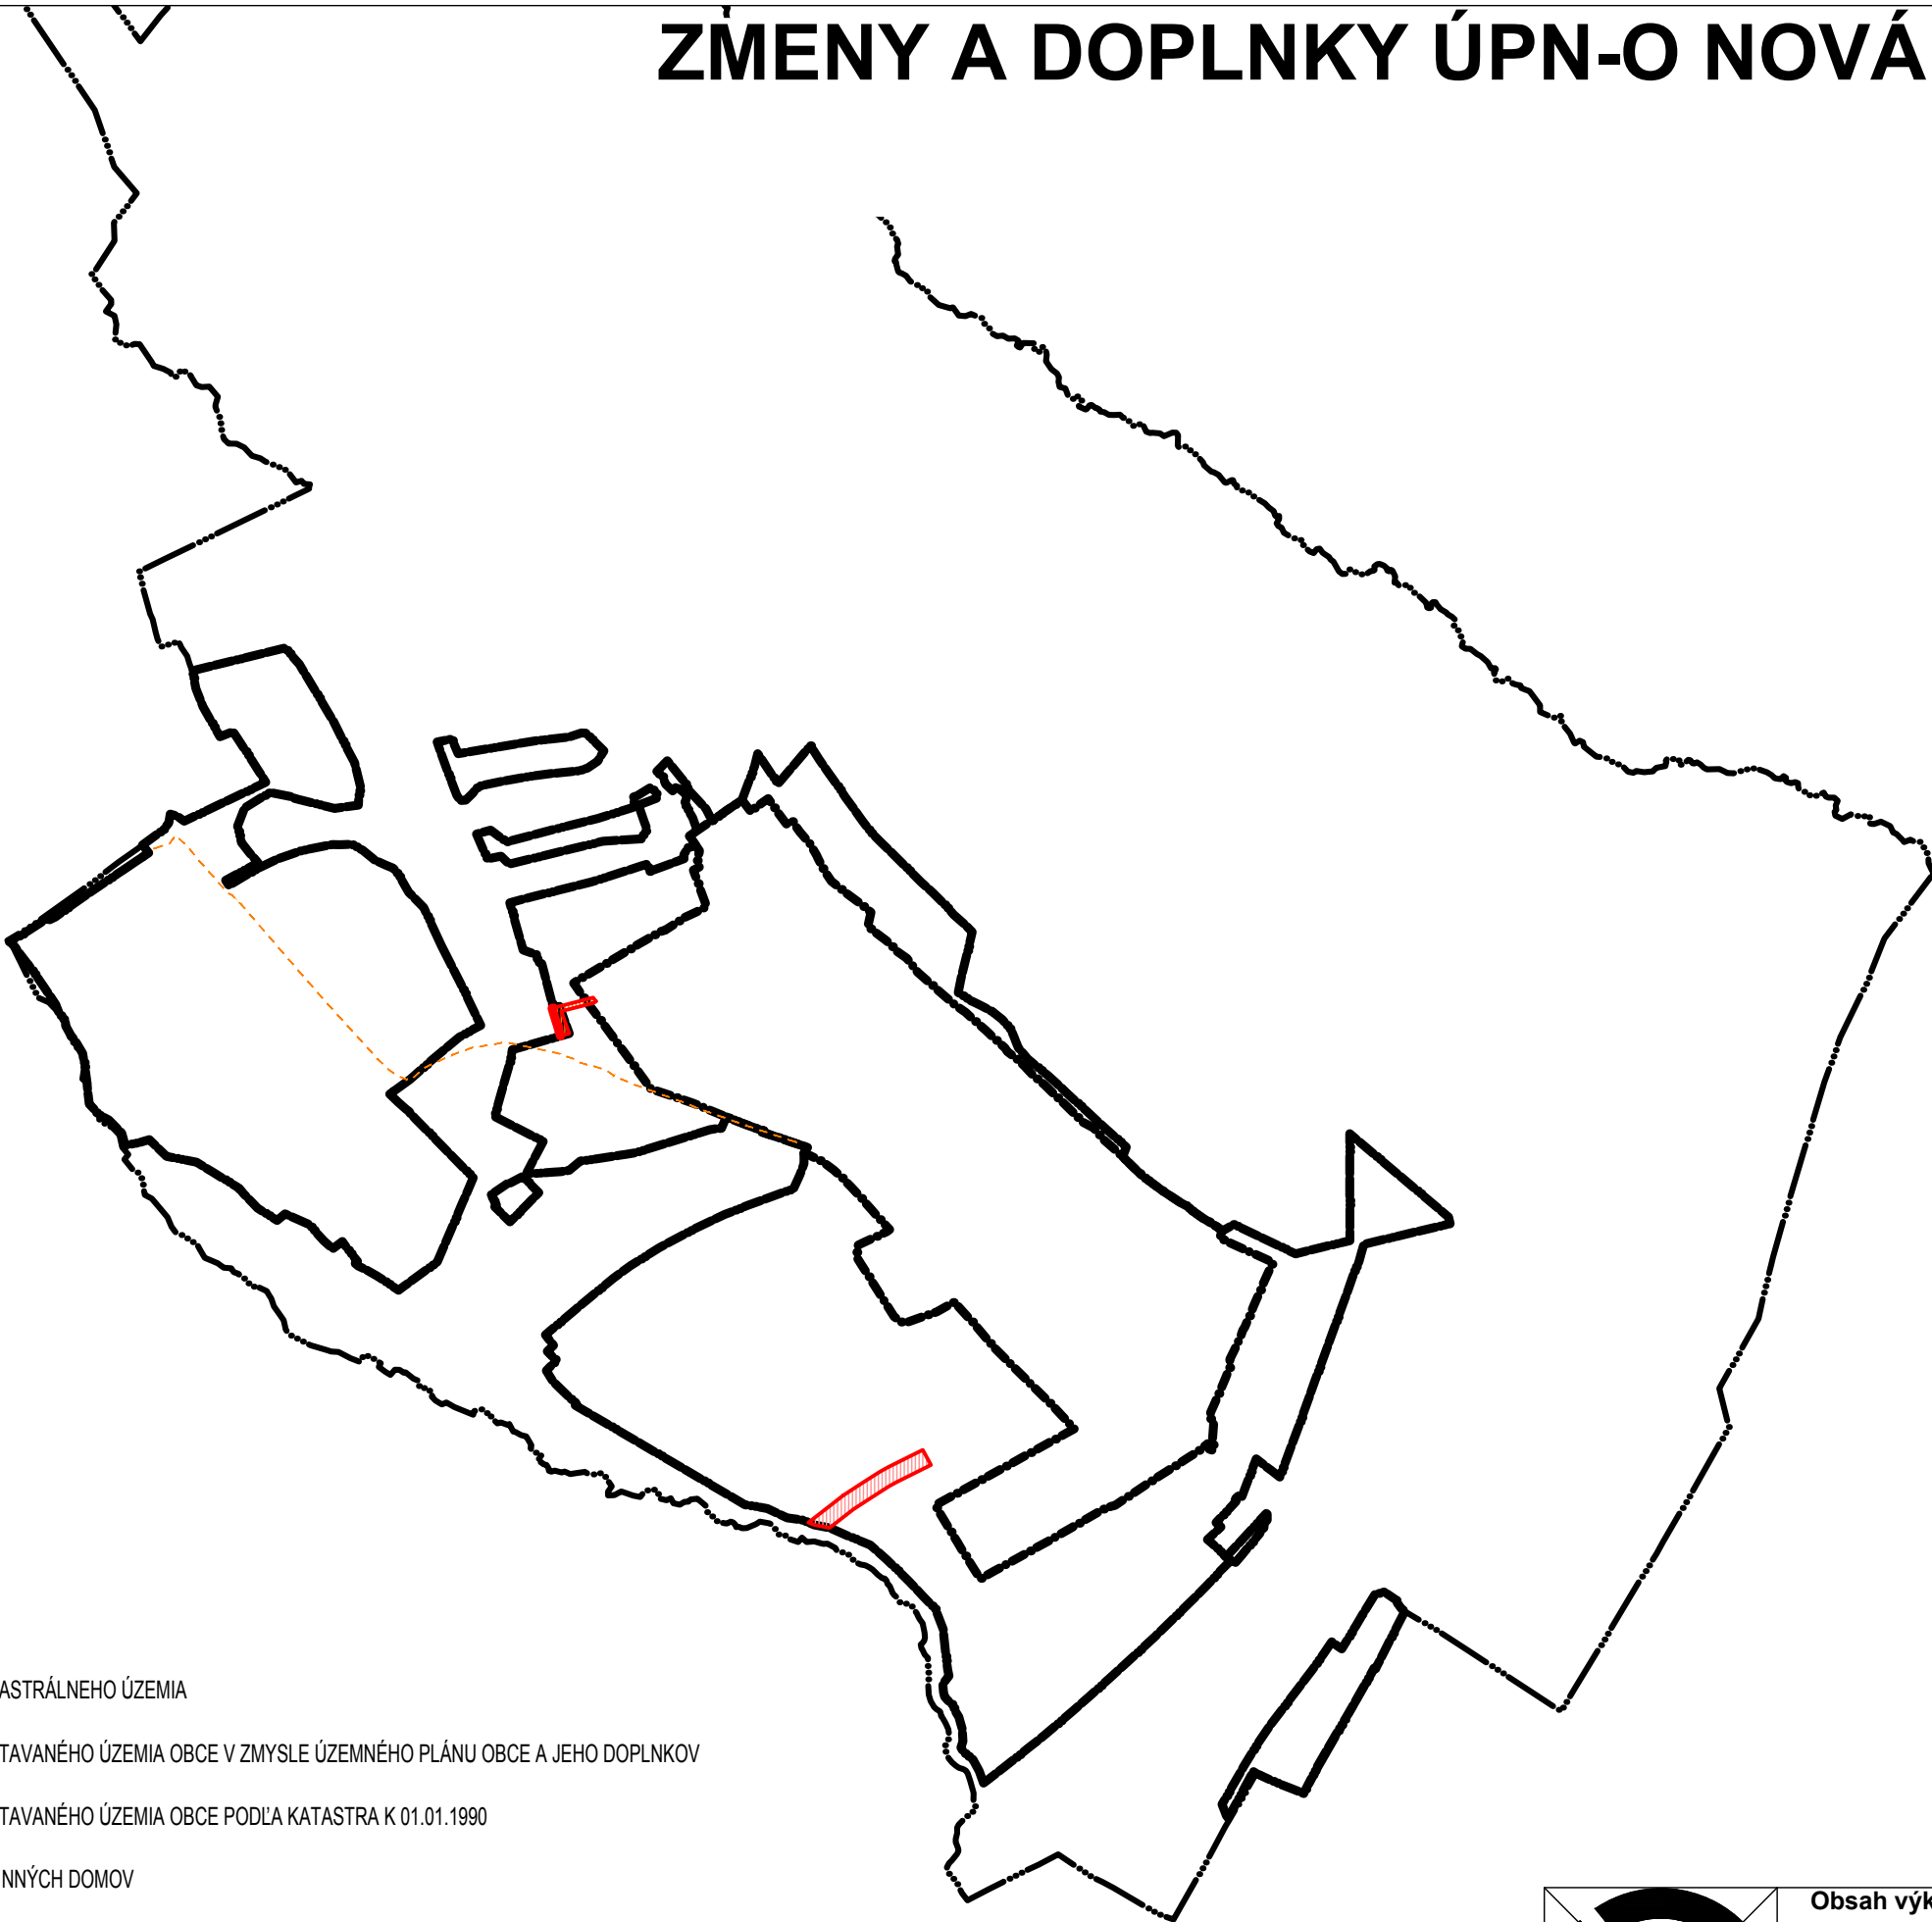

LEGENDA

stav	návrh	výhľad	
			HRANICA KATASTRÁLNEHO ÚZEMIA
			HRANICA ZASTAVANÉHO ÚZEMIA OBCE V ZMYSLE ÚZEMNÉHO PLÁNU OBCE A JEHO DOPLNKOV
			HRANICA ZASTAVANÉHO ÚZEMIA OBCE PODĽA KATASTRA K 01.01.1990
			PLOCHY RODINNÝCH DOMOV
			PLOCHY REKREÁCIE A CESTOVNÉHO RUCHU
			ZaD č.3
			CYKLISTYCKÉ KOMUNIKÁCIE

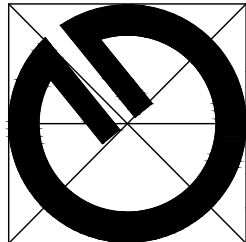

Obsah výkresu:	Komplexný návrh priestorového usporiadania a funkčného využívania katastrálneho územia obce	
Mierka:	1 : 10000	
Spracovateľ:	Ing. arch. Michal Kuvik	
Obstarávateľ:	Obec Nová Lesná	
Spolupráca:	Ing. Jana Zemčáková	
Dátum:	02/2018	Číslo výkresu: 2