




# BRUNOVCE



ÚZEMNÝ PLÁN OBCE (ÚPN – O) BRUNOVCE bol schválený dňa 01.07.2004, uznesením OZ č. 6/2004

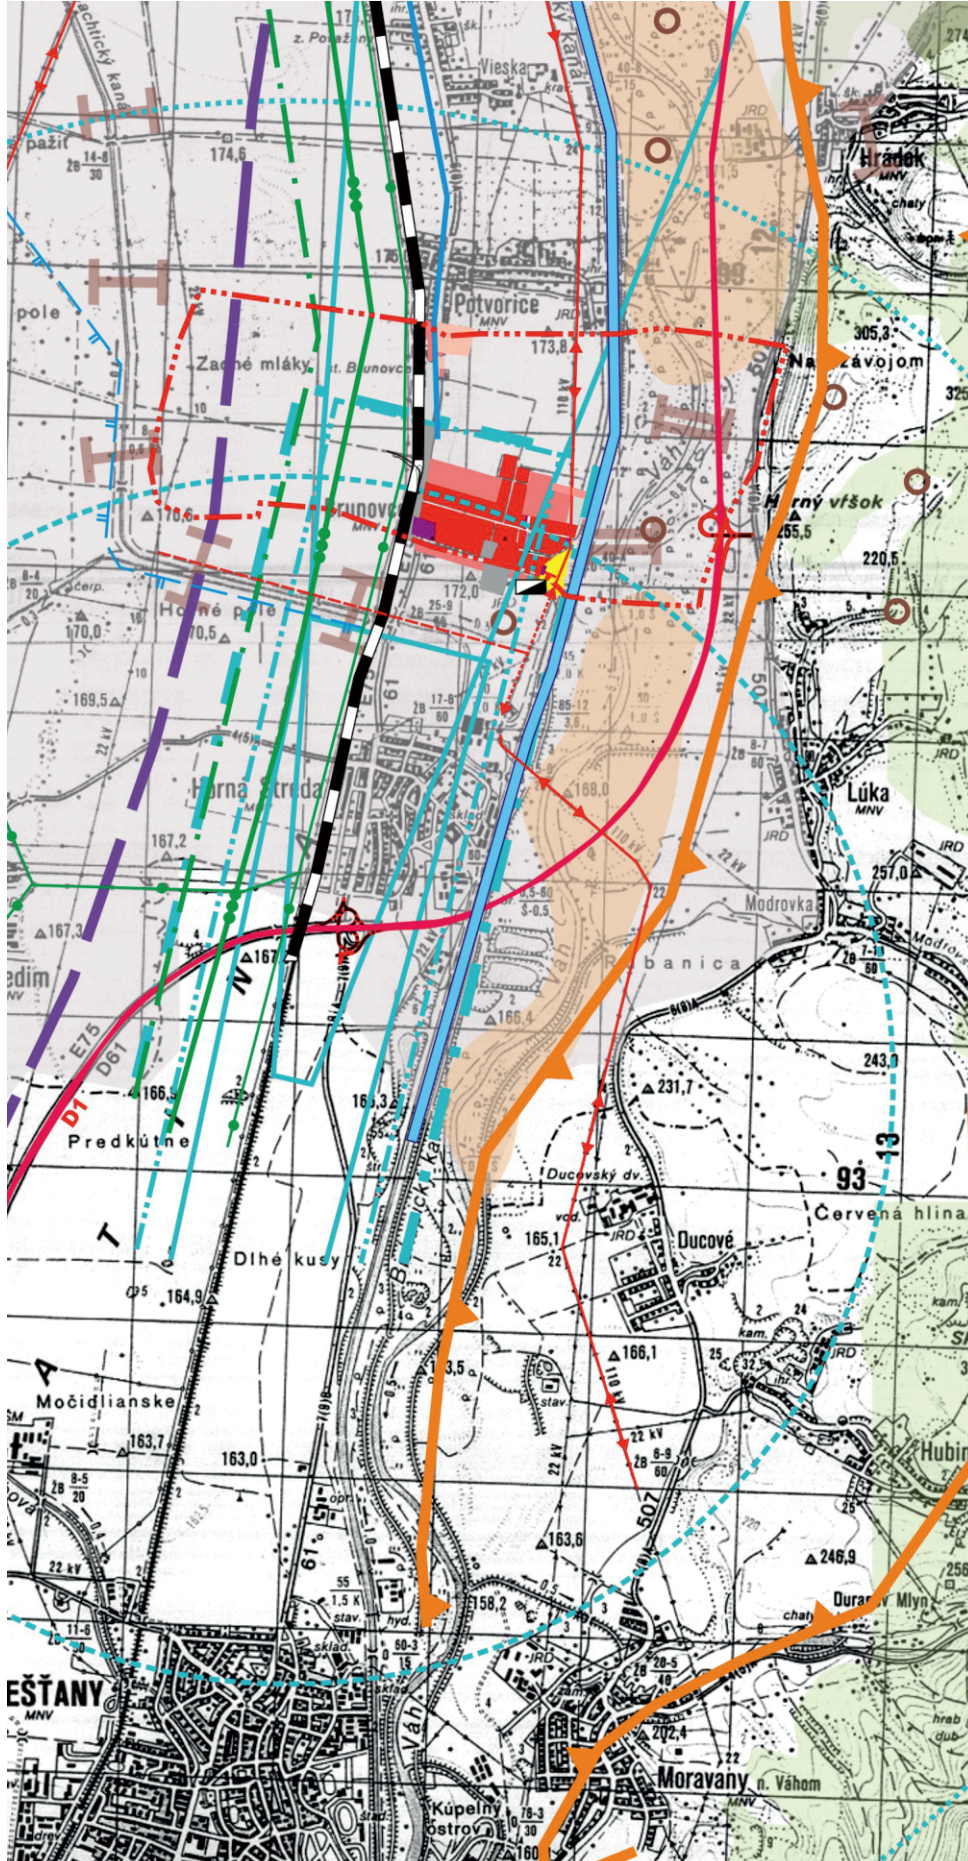

## ŠIRŠIE VZŤAHY

1

| L                                                         | E                                                         | G                                    | E                                              | N                                                | D                                                | A                  |
|-----------------------------------------------------------|-----------------------------------------------------------|--------------------------------------|------------------------------------------------|--------------------------------------------------|--------------------------------------------------|--------------------|
|                                                           |                                                           |                                      |                                                |                                                  |                                                  |                    |
| Hranica katastra                                          | Zastavaná plocha-zóna obytná, výrobná, rekreácie a športu | Hranica chránenej krajinnnej oblasti | Národná príroda, rezervácia, prírodná pamiatka | Biocentrum nadregionálneho, regionálneho významu | Biokorydor nadregionálneho, regionálneho významu | Genofondové plochy |
|                                                           |                                                           |                                      |                                                |                                                  |                                                  |                    |
| Lesy, hranica ochranných lesov a lesov osobitného určenia |                                                           |                                      |                                                |                                                  |                                                  |                    |
| Skladky KO, priem. odpadu, skládka §15                    |                                                           |                                      |                                                |                                                  |                                                  |                    |
| Priestor ekologicky narušený                              |                                                           |                                      |                                                |                                                  |                                                  |                    |
| Riziko RN veľmi vysoké, vysoké, stredné                   |                                                           |                                      |                                                |                                                  |                                                  |                    |
| Diaľnica D1                                               |                                                           |                                      |                                                |                                                  |                                                  |                    |
| Vysokorychlostná železničná trať                          |                                                           |                                      |                                                |                                                  |                                                  |                    |
| Ostatná železničná trať                                   |                                                           |                                      |                                                |                                                  |                                                  |                    |
| Vodná cesta / prístav                                     |                                                           |                                      |                                                |                                                  |                                                  |                    |
| Čistiareň odpadových vôd                                  |                                                           |                                      |                                                |                                                  |                                                  |                    |
| Hlavné vodovodné privádzacie                              |                                                           |                                      |                                                |                                                  |                                                  |                    |
| PHO zdrojov pitných vôd                                   |                                                           |                                      |                                                |                                                  |                                                  |                    |
| Tranzitný plynovod / prepúšťacia stanica                  |                                                           |                                      |                                                |                                                  |                                                  |                    |
| Elektrické vedenie VVN 110kV/ návrh/ rekonštrukcia        |                                                           |                                      |                                                |                                                  |                                                  |                    |
| Transformačná stanica                                     |                                                           |                                      |                                                |                                                  |                                                  |                    |
| VIL plynovod 64 bar / 25 bar / 25 bar návrh               |                                                           |                                      |                                                |                                                  |                                                  |                    |
| Ochr.pásma letectva- vzletového a približ. priestoru      |                                                           |                                      |                                                |                                                  |                                                  |                    |
| Ochr.pásma letectva- vodorovnej roviny/ kužel plochy      |                                                           |                                      |                                                |                                                  |                                                  |                    |
| Ochr.pásma letectva- proti nebezpečiu klamlivým svetlám   |                                                           |                                      |                                                |                                                  |                                                  |                    |
| Ochr.pásma letectva- s obmedz.stavieb vzduš. ved.VN a VN  |                                                           |                                      |                                                |                                                  |                                                  |                    |
| Seizmicita                                                |                                                           |                                      |                                                |                                                  |                                                  |                    |

## LEGENDA ZaD č.1

ZASTAVANÁ PLOCHA - ZÓNA OBYTNÁ

ŠIRŠIE VZŤAHY M1:50000

1

ZMENY A DOPLNKY Č.1 spracoval ARCHITEKTONICKÝ ATELIER BP, Bratislavská 110, Piešťany, +421337628810, aabp@aabp.sk

