




ÚZEMNÝ PLÁN OBCE (ÚPN – O) BRUNOVCE bol schválený dňa 01.07.2004, uznesením OZ č. 6/2004

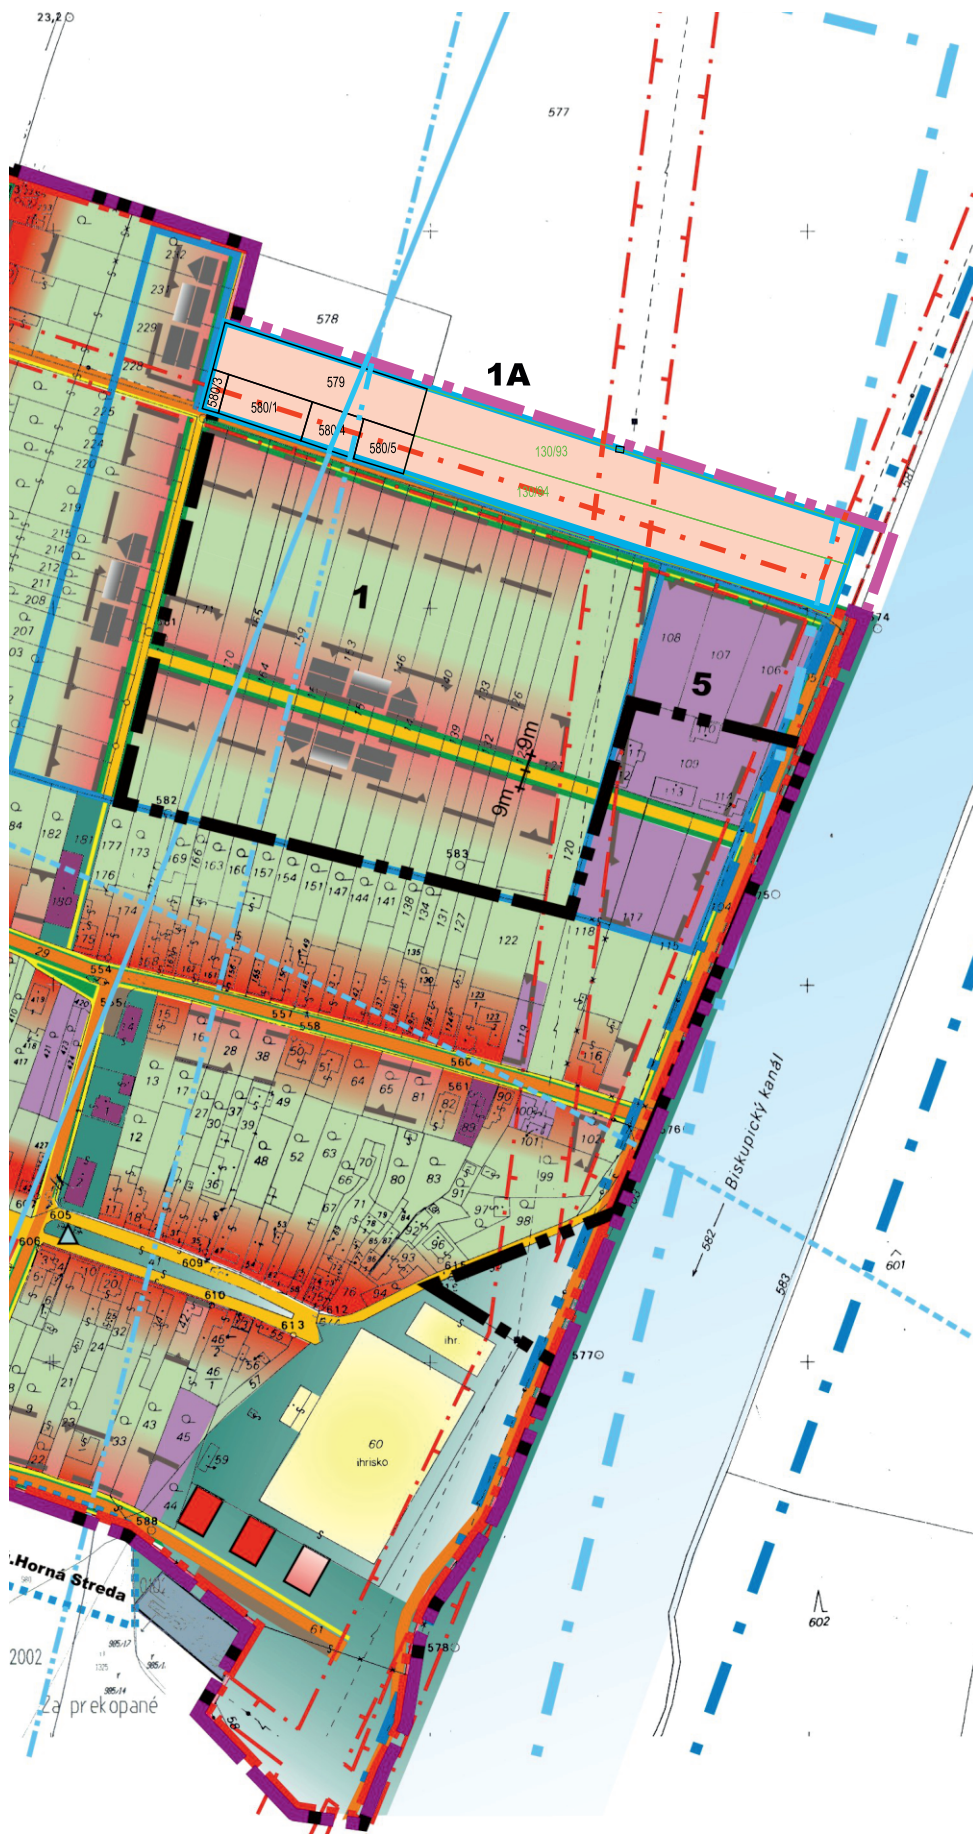

KOMPLEXNÝ URBANISTICKÝ NÁVRH ZASTAVANÉ ÚZEMIE **2a**

L E G E N D A	
—	Hranica katastra
---	Jestvujúca hranica intravilánu k 1.1.1990
---	Jestvujúca hranica zastavaného územia
---	Navrhovaná hranica zastavaného územia
---	Hranice lokality navrhované
---	Hranice lokality navrhované v súlade s katastrami
---	Čiara navrhovaných lokalít
2	Obýtné územie jestvujúce
2	Obýtné územie navrhované
2	Občianska vybavenosť
2	Obýtné územie polyfunkčné (bývanie + vybavenosť, nezávislá výroba, služby) návrh
2	Plochy výroby navrhované / rezerva
2	Plochy športu
2	Vodné toky a plochy
2	Plochy vodohospodárskych zariadení
2	Plochy verejnej / vyhradenej zelene
2	Plocha železnice
2	Stavebná čiara pevná
2	Stavebná čiara limitná
2	Plochy stávkových dopravy
2	Čiara 1/61 a zábernej komunikácie
2	Občianska komunikácia / obšlužná komunikácia v susednom katastri navrhované
2	Ukládanie komunikácie
2	Pešie komunikácie a priestranstvá
2	Hranice ochranných pásiem vedenia VV
2	Ochranné pásmo privádzneho kanála VV H. Streda / plánované splavenie
2	Ochranné pásmo telekomunikácie
2	Hranice ochranného pásma diaľnice
2	Hranice ochranného pásma cesty I/61
2	Hranice ochranného pásma železnice
2	Objekt pamiatkového záujmu
2	Podlažnosť a hvarovanie navrhovaných objektov

LEGENDA ZaD č.1

---	PREDMET ZMEN A DOPLNKOV Č.1
---	OBÝTNÉ ÚZEMIE S PREVAHOU PLOCH PRE BÝVANIE
---	NAVROVANÉ ZASTAVANÉ ÚZEMIE
---	HRANICA NAVROVANEJ LOKALITY
---	JESTVUJÚCE OCHRANNÉ PÁSMA VEDENIA VVN A VN