




ÚZEMNÝ PLÁN OBCE (ÚPN – O) BRUNOVCE bol schválený dňa 01.07.2004, uznesením OZ č. 6/2004

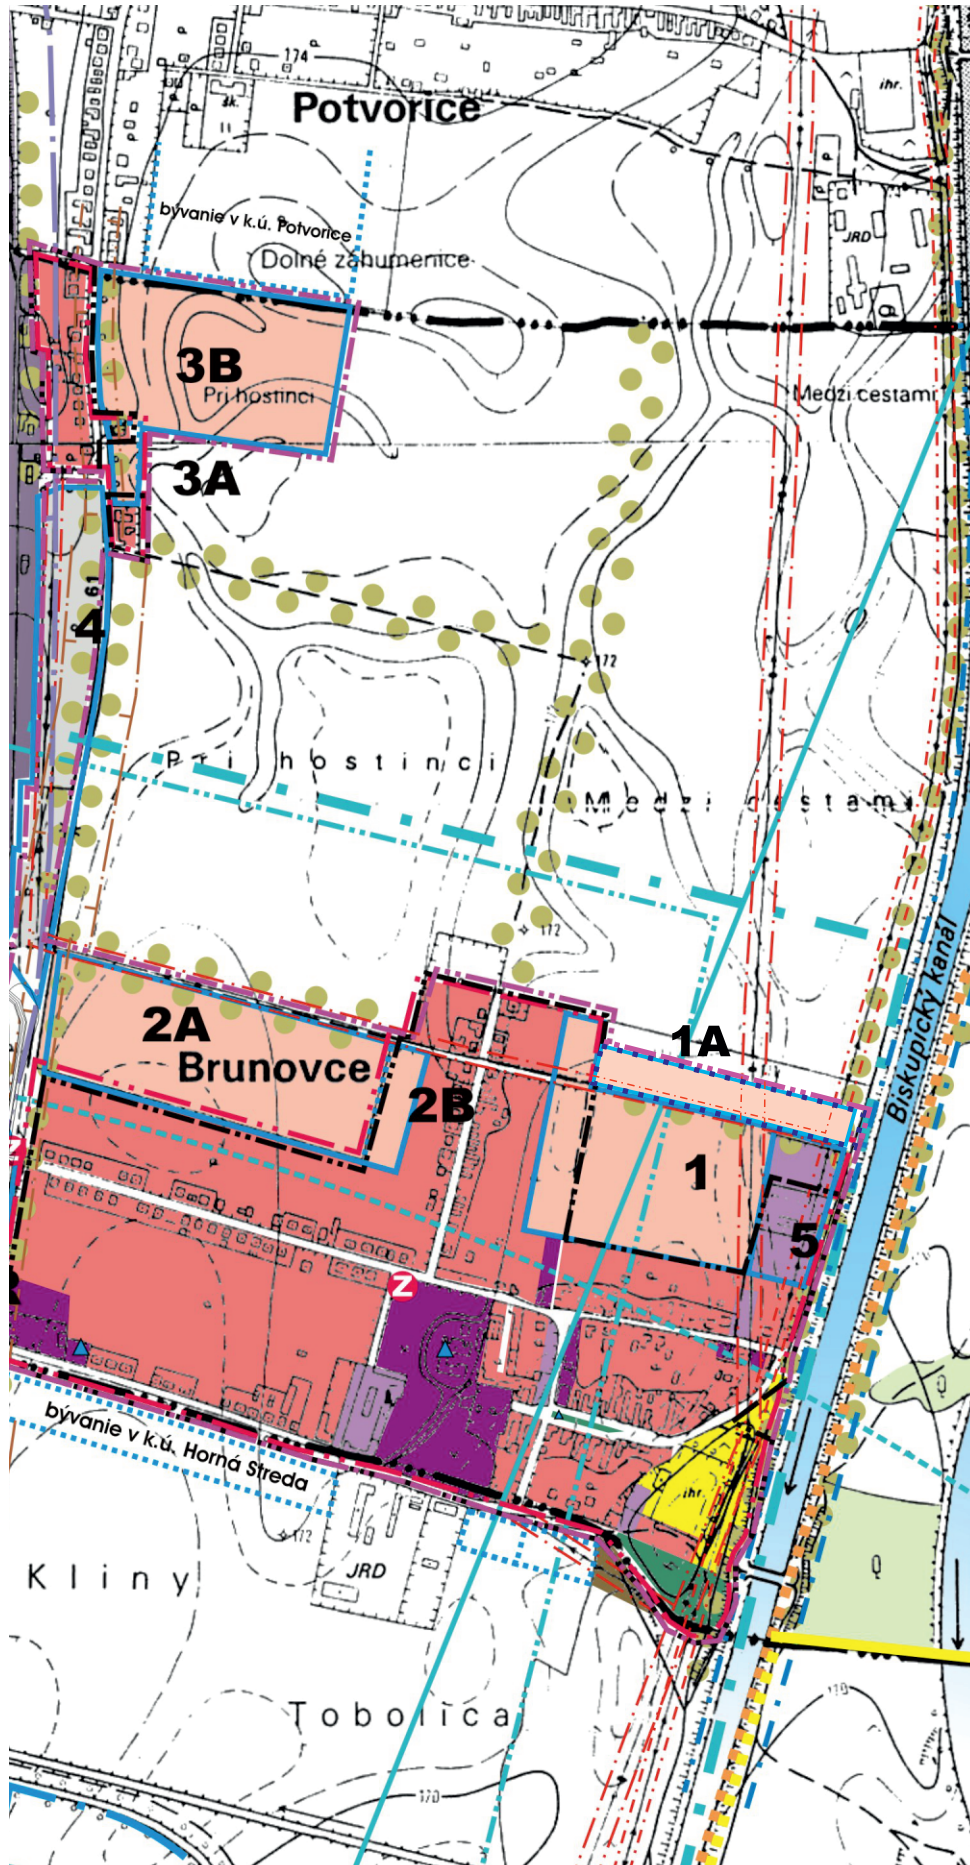

KOMPLEXNÝ URBANISTICKÝ NÁVRH 2

L E G E N D A

---	Hranica katastra
---	Jestvujúca hranica intravilánu k 1.1.1990
---	Jestvujúca hranica zastavaného územia
---	Navrhovaná hranica zastavaného územia
---	Hranice navrhovaných lokalít
---	Hranice lokalít navrhovaných v susedných katastrach
---	Číslo navrhovaných lokalít
▲	Objekty pamiatkového záujmu
---	Obytné územie s prevahou plôch pre bývanie jestvujúce
---	Obytné územie s prevahou plôch pre bývanie návrh
---	Obytné územie s prevahou vybavenosti
---	Obytné územie polyfunkčné - (býv., vybavenosť, nezávodná výroba, služby)
---	Plachy športu a rekreácie jestvujúca/rezerva
---	Plachy výroby navrhovaná/rezerva
---	Plachy verejnej zelene, verejné plachy
---	Plachy ochrany, barrierovej zelene
---	Plachy lesného porastu
---	Vodné toky a plachy
---	Plachy vodohospodárskych zariadení
---	Plachy železnice
---	Trasa navrhovanej vysokorychlostnej železničnej trate
---	Diaľnica D/1
---	Miestne komunikácie
---	Cyklistická trasa - nadregionálny záměr
---	Hranice ochranných pásem vedenia VN
---	Hranice ochranného pásma cesty
---	Hranice ochranného pásma diaľnice
---	Hranice ochranného pásma železnice
---	Pásma hyg. ochrany zdrojov pitnej vody 2 - vonkajšie
---	Ochr.pásma letiska-viď textovýčasť a výkr.č.3
---	Ochr.pásma privodného kanála VĚ H.Streda

LEGENDA ZaD č.1

---	PREDMET ZMIEN A DOPLNKOV Č.1
---	OBYTNÉ ÚZEMIE S PREVIAHOU PLÔCH PRE BÝVANIE
---	NAVRHOVANÉ ZASTAVANÉ ÚZEMIE
---	HRANICA NAVRHOVANEJ LOKALITY
---	JESTVUJÚCE OCHRANNÉ PÁSMA VEDENIA VVN A VN