




ÚZEMNÝ PLÁN OBCE (ÚPN – O) BRUNOVCE bol schválený dňa 01.07.2004, uznesením OZ č. 6/2004

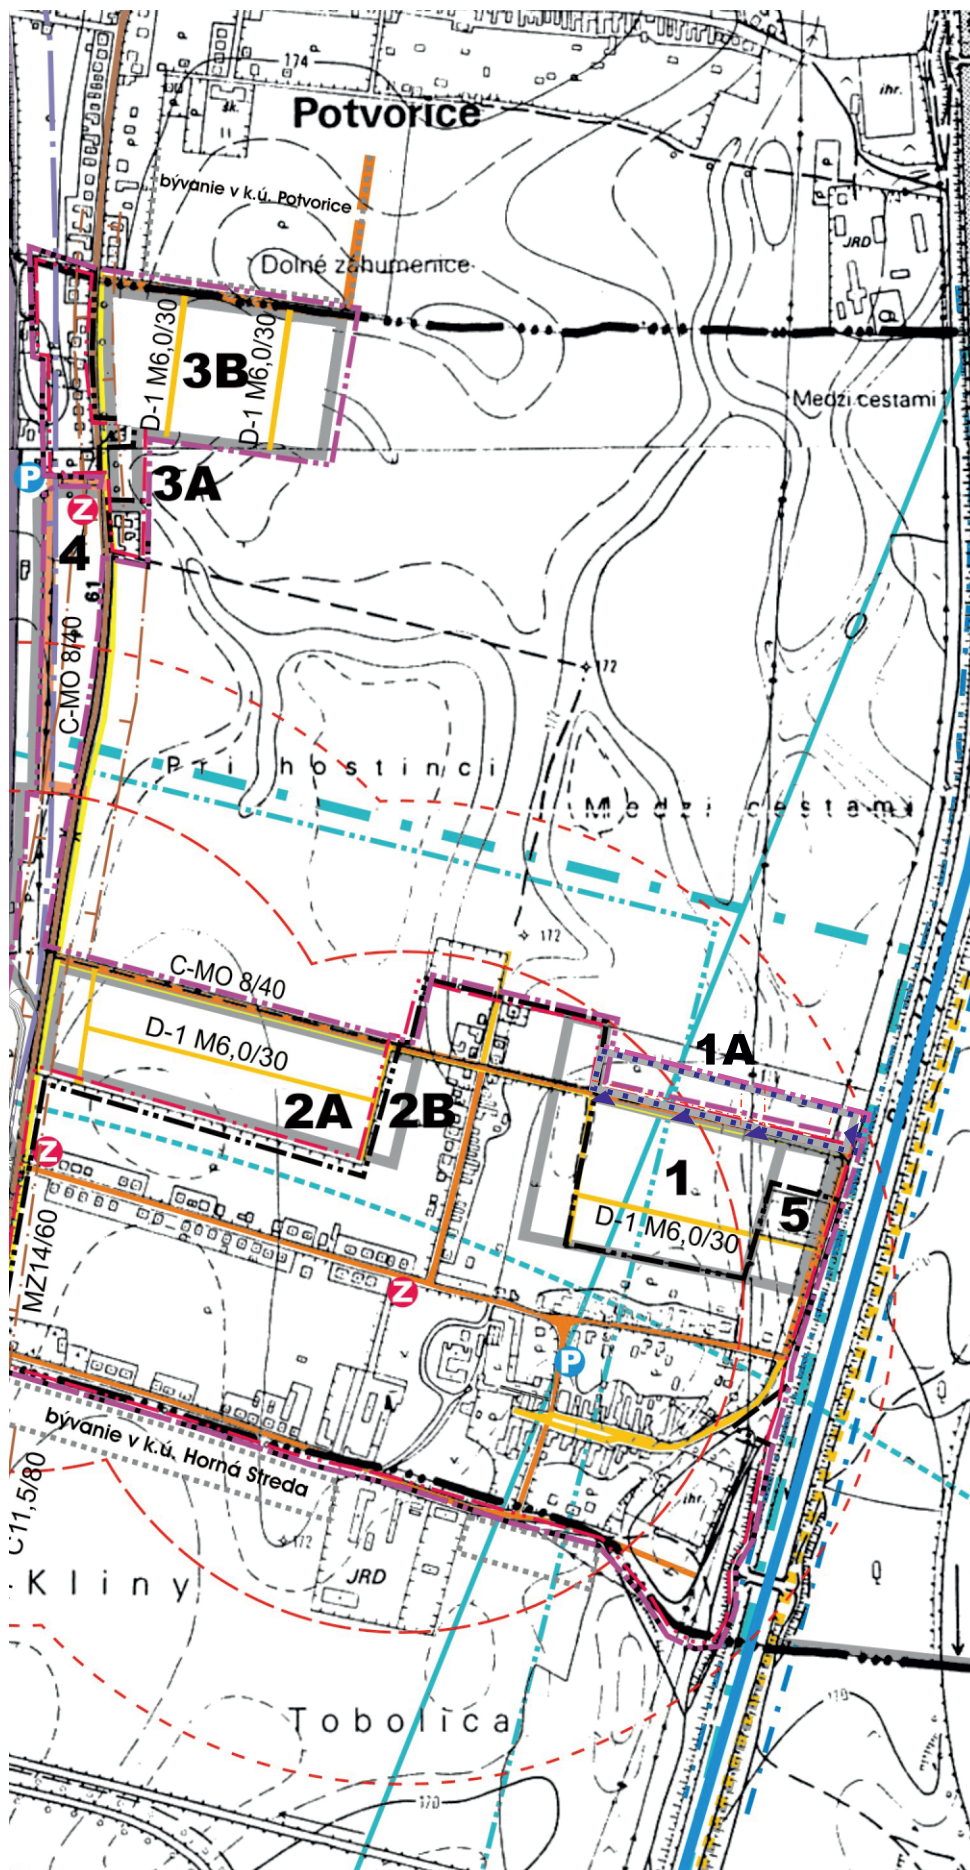

VEREJNÉ DOPRAVNÉ VYBAVENIE

3

L E G E N D A

- Hranica katastra
- Jestvujúca hranica intravilánu k 1.1.1990
- Jestvujúca hranica zastavaného územia
- Navrhovaná hranica zastavaného územia
- Hranice navrhovaných lokalít
- Hranice lokalít navrhovaných v susedných katastrach
- 2 Číslo navrhovaných lokalít
- Diaľnica D/1, E-75
- Cesta I/61 a zberné komunikácie
- Obšlužné komunikácie C
- Ukľudnené komunikácie D-1
- Poľná cesta
- Cyklistická a pešia komunikácia
- Cyklistická trasa - nadregionálny zámer
- Vodná cesta - nadregionálny zámer
- Ochranné pásmo diaľnice
- Ochranné pásmo cesty I/61
- Ochranné pásmo železnice
- Plochy statickej dopravy
- Autobusová zastávka
- Izochrona časovej dostupnosti zastávok HD 5 min.
- Izochrona časovej dostupnosti zastávok HD 7 min.
- 1 Vysokorychlostná železničná trať - výhľad, nadreg. zámer
- 1 Lokality s novou, resp. reštrukturalizovanou zástavbou
- Ochr.pásmo letectva- vzletového a približ. priestoru
- Ochr.pásmo letectva- vodorovnej roviny/ kužel plochy
- Ochr.pásmo letectva- proti nebezp.a klamlivým svetlám
- Ochr.pásmo letectva- s obmedz.stavieb vzdus.ved.VN aVVN
- Ochr.pásmo privodného kanála VE H.Streda- splavenie

LEGENDA ZaD č.1

- PREDMET ZMEN A DOPLNKOV Č.1
- NAVRHOVANÉ ZASTAVANÉ ÚZEMIE
- LOKALITY S NOVOU ZÁSTAVBOU
- JESTVUJÚCE OCHRANNÉ PÁSMO VEDENIA VVN A VN
- MIESTA MOŽNÉHO VSTUPU DO ÚZEMIA

VEREJNÉ DOPRAVNÉ VYBAVENIE M1:10000

ZMENY A DOPLNKY Č.1 spracoval ARCHITEKTONICKÝ ATELIER BP, Bratislavská 110, Piešťany, +421337628810, aabp@aabp.sk

3