





ÚZEMNÝ PLÁN OBCE (ÚPN – O) BRUNOVCE bol schválený dňa 01.07.2004, uznesením OZ č. 6/2004

PERSPEKTÍVNE POUŽITIE PLPF NA NEPOLNOHOSPODÁRSKE ÚČELY

6

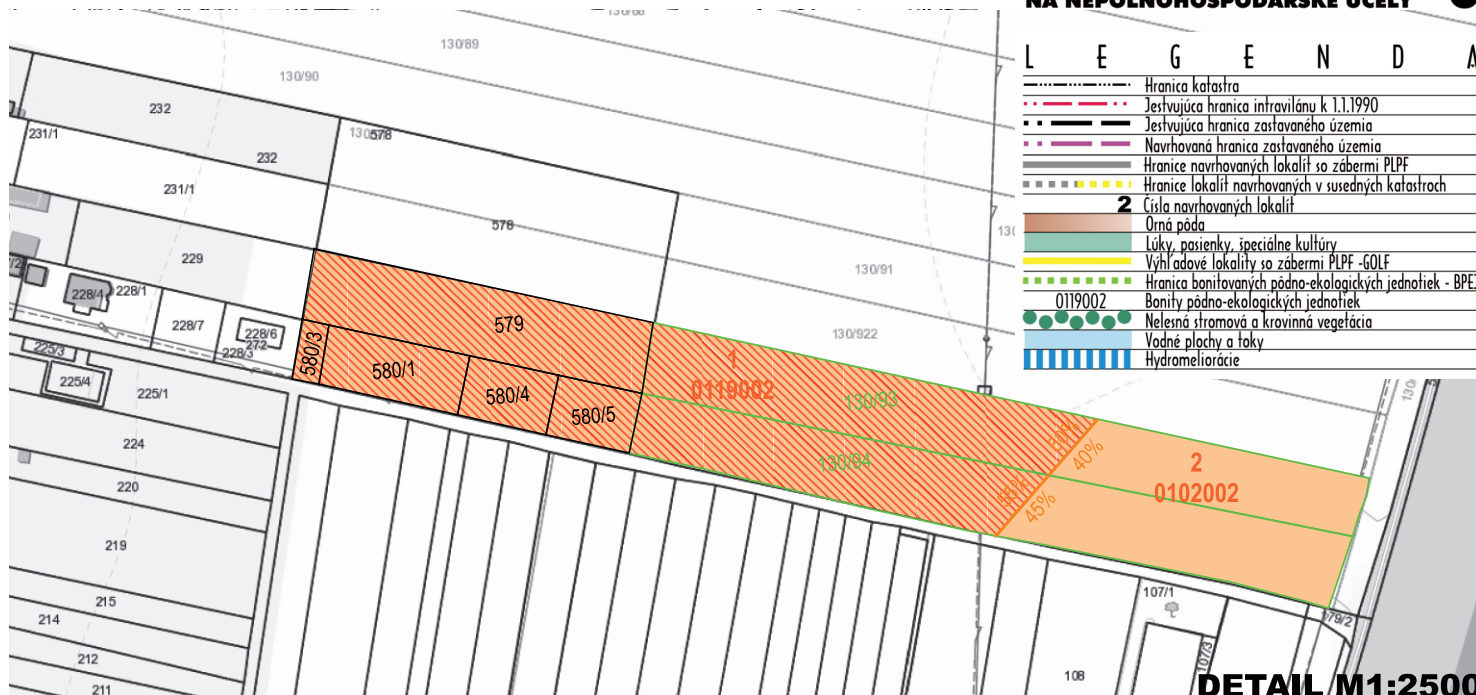

DETAIL M1:2500

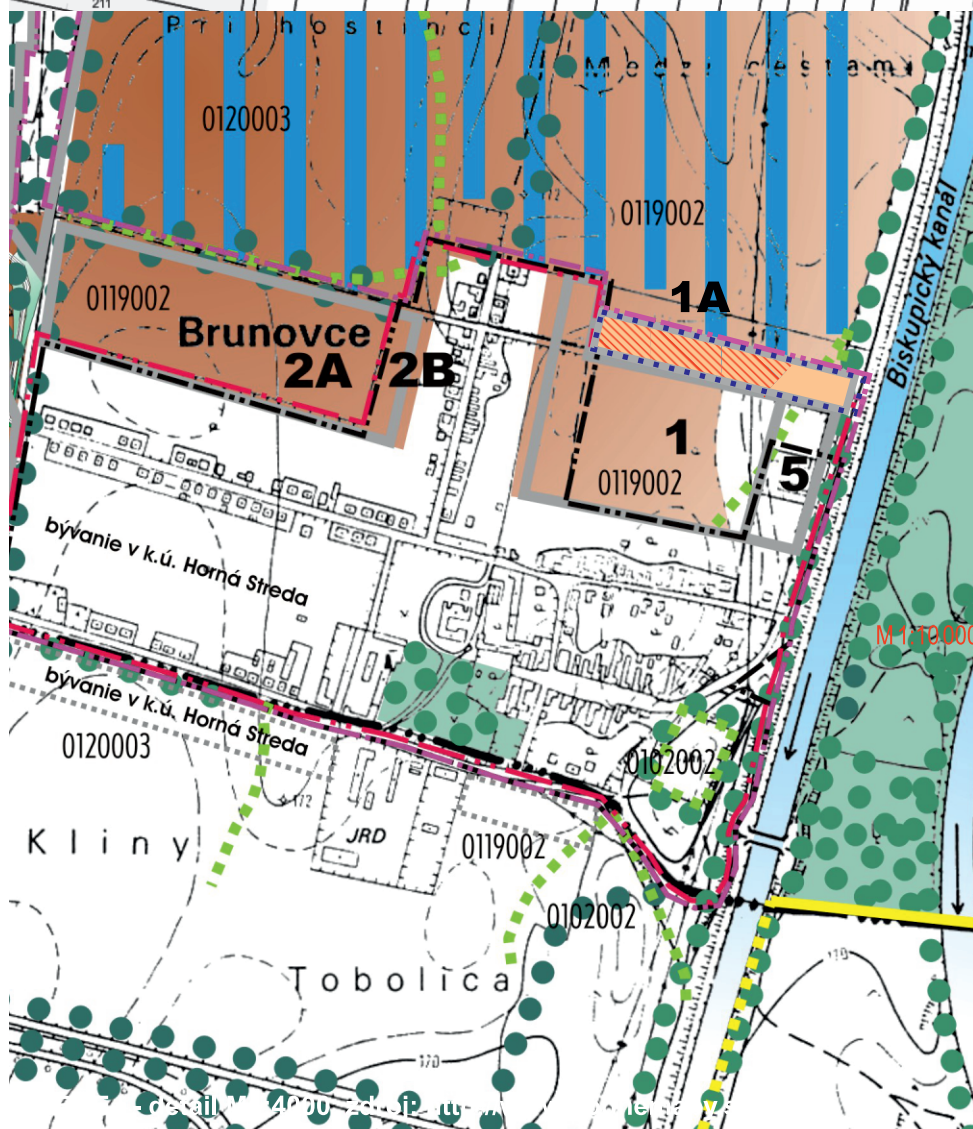

LEGENDA ZaD č.1

- PREDMET ZMIEN A DOPLNKOV Č.1
- NAVRHOVANÉ ZASTAVANÉ ÚZEMIE
- HRANICA NAVRHOVANEJ LOKALITY SO ZÁBEROM PPF
- ORNÁ PÔDA BPEJ 0119002, SKUPINA 1
- ORNÁ PÔDA BPEJ 0102002, SKUPINA 2

PERSPEKTÍVNE POUŽITIE PLPF NA NEPOLNOHOSPODÁRSKE ÚČELY M1:10 000

ZMENY A DOPLNKY Č.1 spracoval ARCHITEKTONICKÝ ATELIER BP, Bratislavská 110, Piešťany, +421337628810, aabp@aabp.sk

6