



ÚZEMNÝ PLÁN OBCE (ÚPN – O) BRUNOVCE bol schválený dňa 01.07.2004, uznesením OZ č. 6/2004

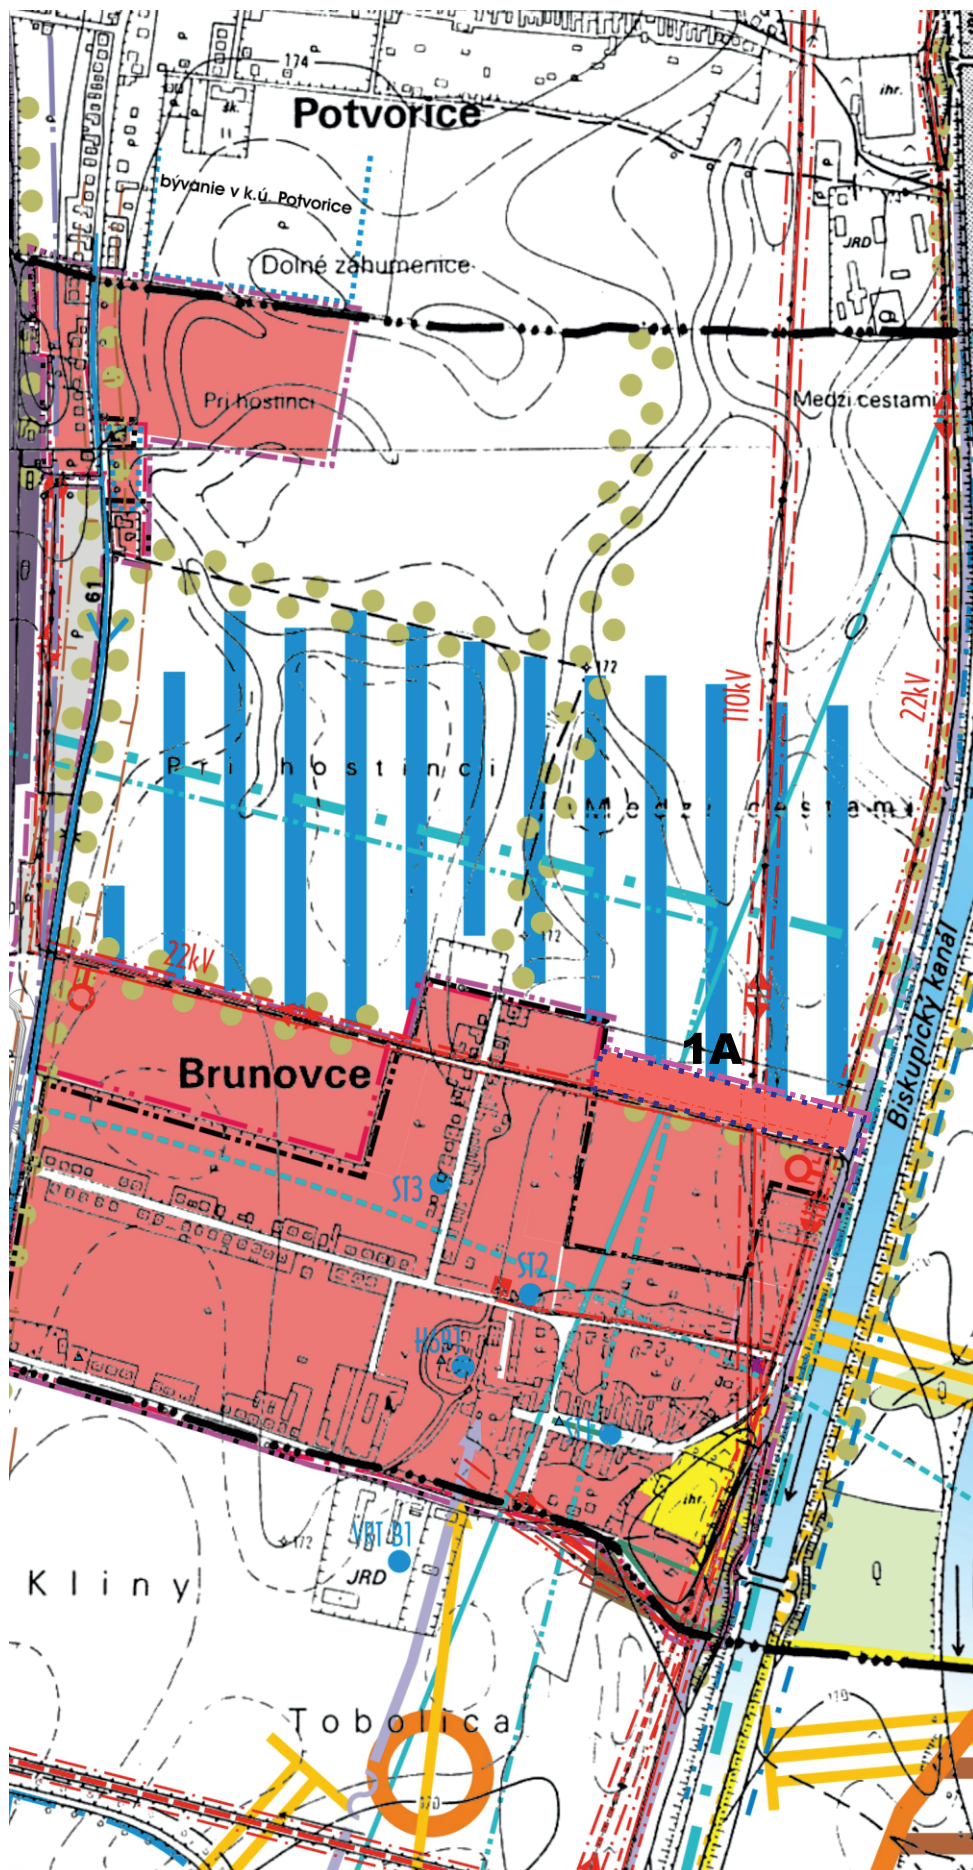


SCHÉMA ZÁVAZNÝCH ČASTÍ

L E G E N D A

—	Hranica katastra
---	Hranica intravilánu k 1.1.1990
---	Jestvujúca hranica zastavaného územia
---	Navrhovaná hranica zastavaného územia
---	Obýtné územie
---	Plachy priemyslu
---	Plachy športu a rekreácie
---	Plachy vodohospodárskych zariadení
---	Vodné toky a plachy
---	Vzdušné vedenie VN/káblové vedenie
---	Ochranné pásmo VN vedenia
---	Trafostanica
---	Hydrocentrálne - Horná Streda
---	Plynovod
---	Regulačná stanica plynu VTL/STL
---	COV - zisťovacia odpadových vôd
---	ZSD - miestny kábel
---	ZSD - diaľkový kábel
---	Telefónny kábel
---	Diaľkový kábel
---	Automatická telefónna ústredňa
---	Vodný zdroj - PHO I.stupňa
---	Plachy železnice
---	Trasa navrhovanej vysokorychlostnej železničnej trate
---	Diaľnica D/61
---	Cyklistická trasa - nadregionálny zámer
---	Pásmo hyg. ochrany zdrojov pitnej vody 2 -vonkajšie
---	Hranice ochranných pásiem dopravy
---	Biocentrum regionálneho významu
---	Biokoridor nadregionálneho významu
---	Biokoridor regionálneho významu
---	Navrhované genofondové plachy
---	Nelesná stromová a krovinná vegetácia
---	Ochranné pásmo leteckého
---	Hydromeliorácie

LEGENDA ZaD č.1

---	PREDMET ZMEN A DOPLNKOV Č.1
---	OBÝTNÉ ÚZEMIE
---	NAVROVANÉ ZASTAVANÉ ÚZEMIE
---	JESTVUJÚCE OCHRANNÉ PÁSMO VEDENIA VVN A VN

SCHÉMA ZÁVAZNÝCH ČASTÍ M1:10000

ZMENY A DOPLNKY Č.1 spracoval ARCHITEKTONICKÝ ATELIER BP, Bratislavská 110, Piešťany, +421337628810, aabp@aabp.sk

