




BRUNOVCE



ÚZEMNÝ PLÁN OBCE (ÚPN – O) BRUNOVCE bol schválený dňa 01.07.2004, uznesením OZ č. 6/2004

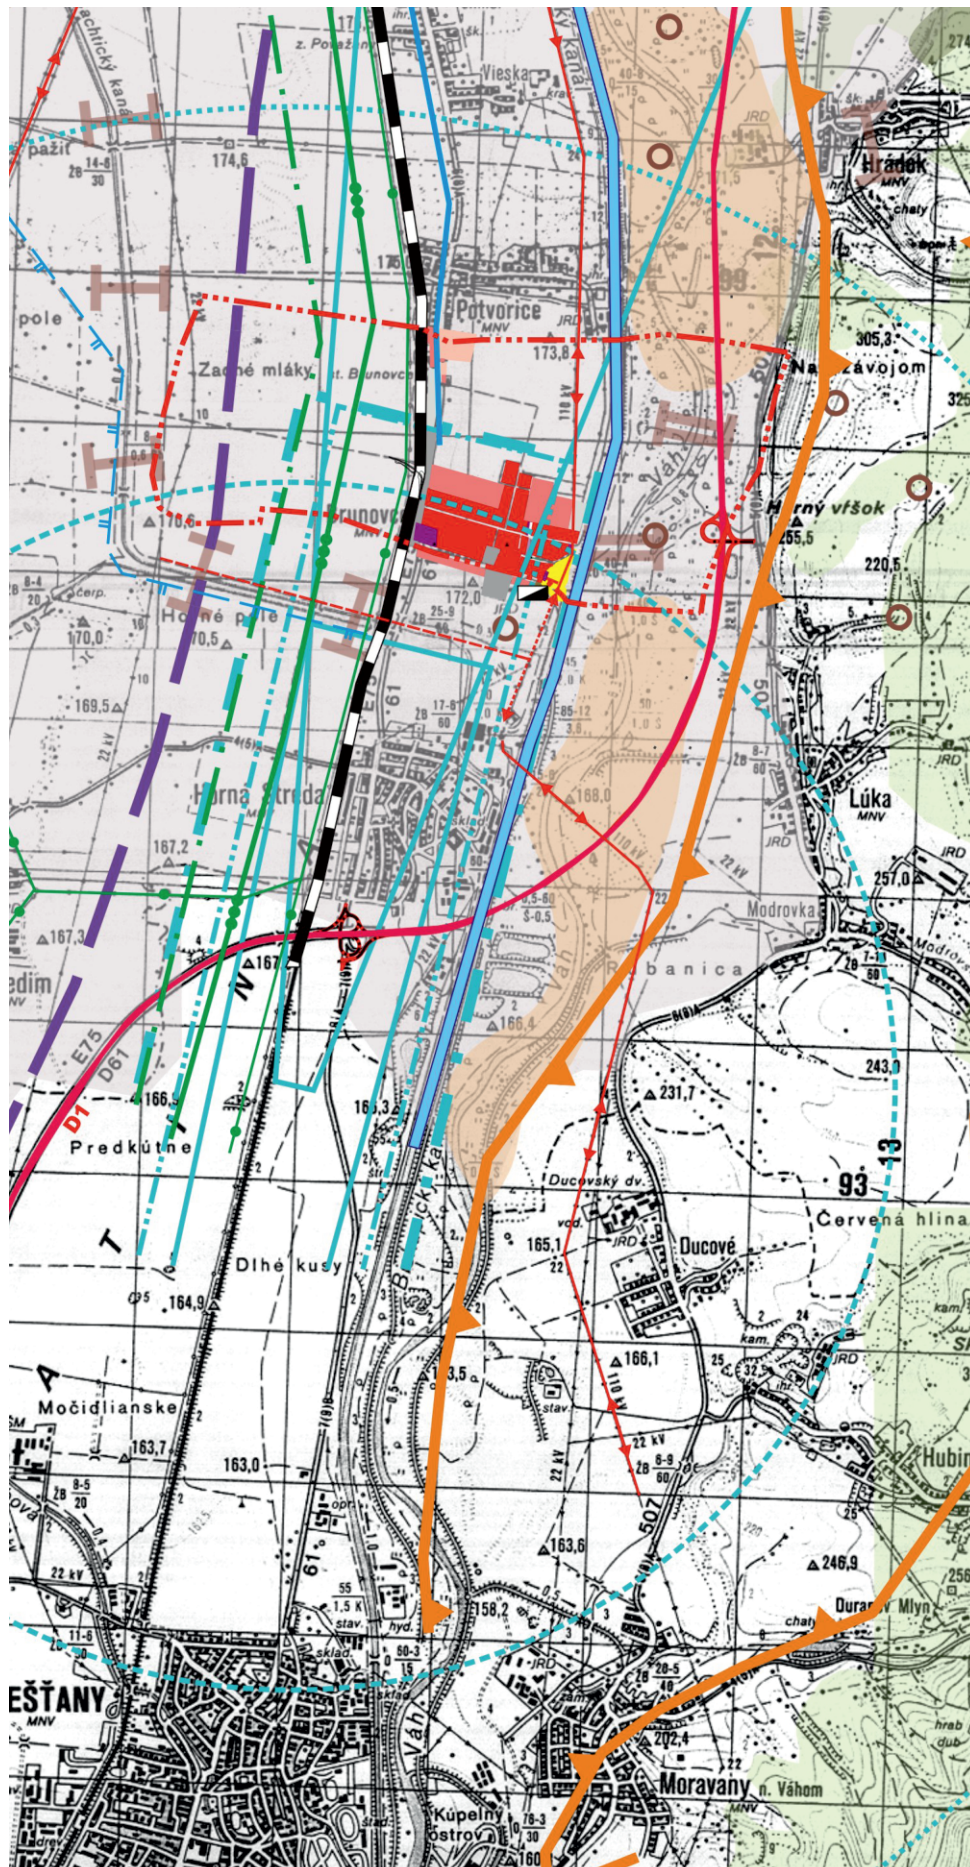

ŠIRŠIE VZŤAHY

1

L	E	G	E	N	D	A
Hranica katastra	Zastavaná plocha-zóna obytná, výrobná, rekreácie a športu	Hranica chránenej krajiny	Národná príroda, rezervácia, prírodná pamiatka	Biocentrum nadregionálneho, regionálneho významu	Biokoridor nadregionálneho, regionálneho významu	Genofondové plochy
Lesy, hranica ochranných lesov a lesov osobitného určenia	Skládky KO, priem. odpadu, skládka §15	Priestor ekologicky narušený	Riziko RN veľmi vysoké, vysoké, stredné	Diaľnica D1	Vysokorychlostná železničná trať	Ostatná železničná trať
Vodná cesta / prístav	Čistiareň odpadových vôd	Hlavné vodovodné privádzacie	PHO zdrojov pitných vôd 2	Tranzitný plynovod / prepúšťacia stanica	Elektrické vedenie VVN 110kV/ návrh/ rekonštrukcia	Transformačná stanica
VIL plynovod 64 bar / 25 bar / 25 bar návrh	Ochr.pásma letectva- vzletového a približ. priestoru	Ochr.pásma letectva- vodorovnej roviny/ kužel plochy	Ochr.pásma letectva- proti nebezpečiu klamlivým svetlám	Ochr.pásma letectva- s obmedz.stavieb vzduš. ved.VN a VN	Seizmicita	

