




ÚZEMNÝ PLÁN OBCE (ÚPN – O) BRUNOVCE bol schválený dňa 01.07.2004, uznesením OZ č. 6/2004

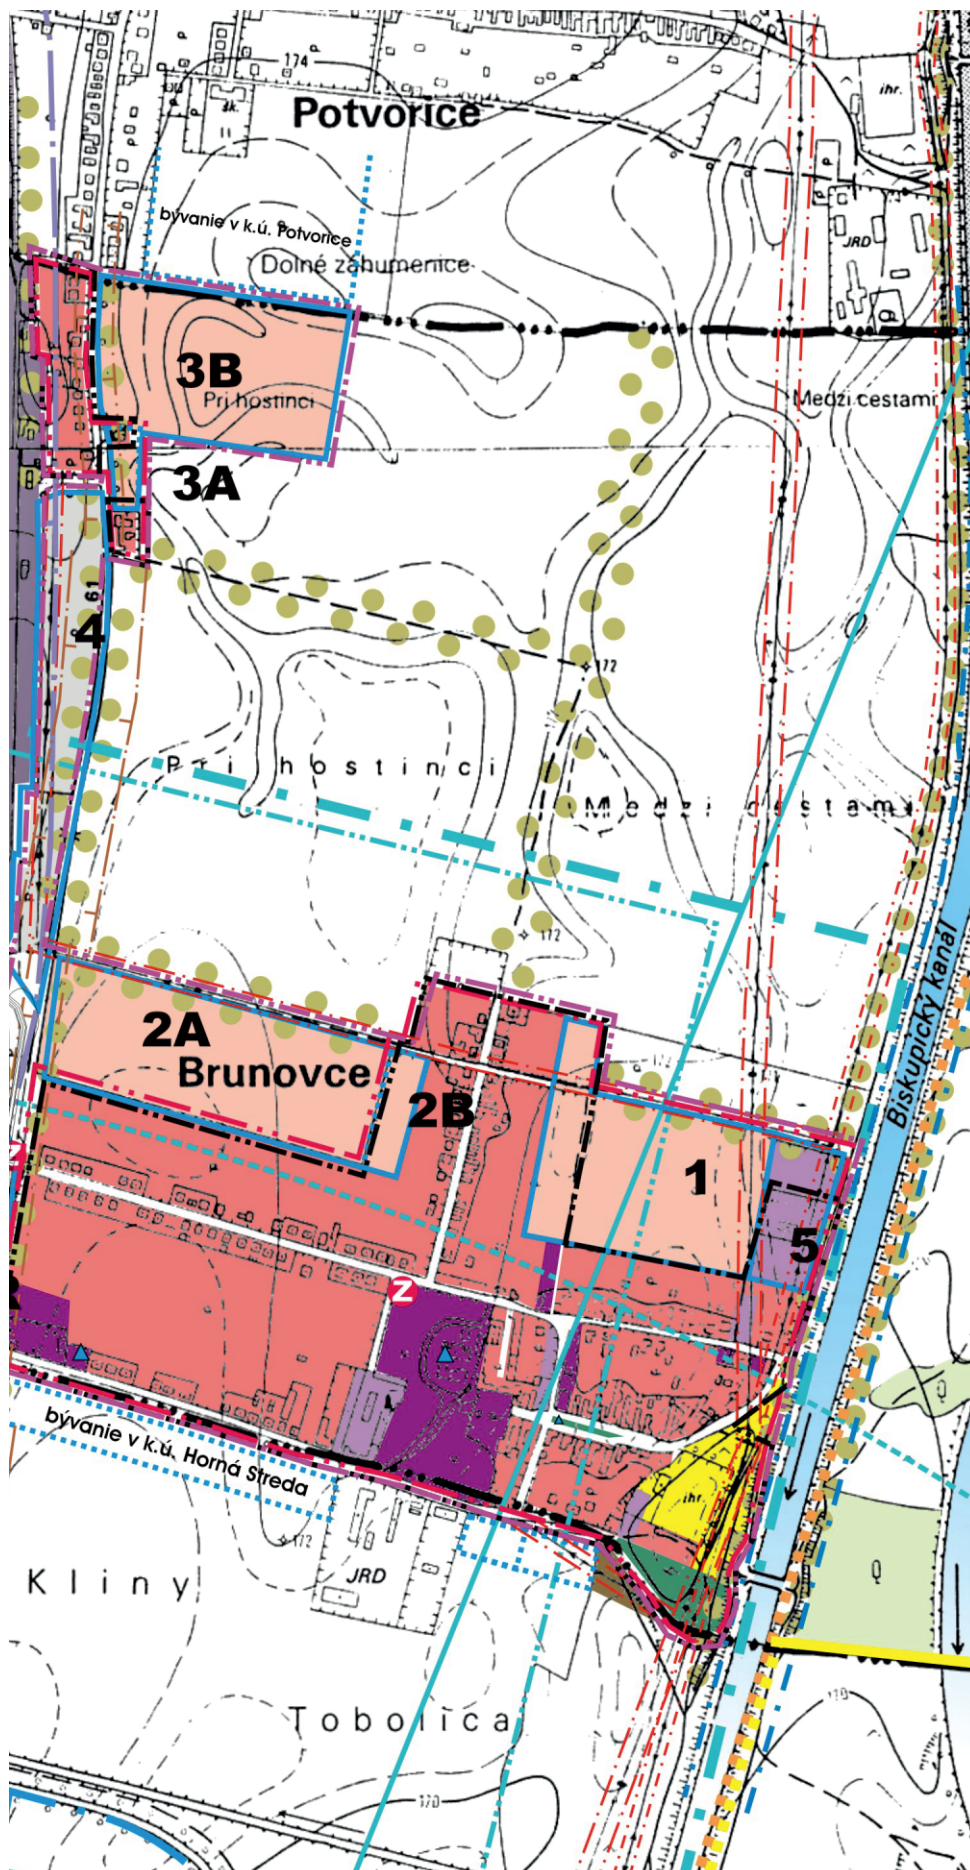

KOMPLEXNÝ URBANISTICKÝ NÁVRH 2

L E G E N D A									
—	Hranica katastra								
---	Jestvujúca hranica intravilánu k 1.1.1990								
---	Jestvujúca hranica zastavaného územia								
---	Navrhovaná hranica zastavaného územia								
---	Hranice navrhovaných lokalít								
---	Hranice lokalít navrhovaných v susedných katastrach								
---	Číslo navrhovaných lokalít								
▲	Objekty pamiatkového záujmu								
---	Obytné územie s prevahou plôch pre bývanie jestvujúce								
---	Obytné územie s prevahou plôch pre bývanie návrh								
---	Obytné územie s prevahou vybavenosti								
---	Obytné územie polyfunkčné - (býv.+vybavenosť, nežádavá výroba, služby)								
---	Plachy športu a rekreácie jestvujúca/rezerva								
---	Plachy výroby navrhovaná/rezerva								
---	Plachy verejnej zelene, verejné plachy								
---	Plachy ochrannej, barirovej zelene								
---	Plachy lesného porastu								
---	Vodné toky a plachy								
---	Plachy vodohospodárskych zariadení								
---	Plachy železnice								
---	Trasa navrhovanej vysokorýchlostnej železničnej trate								
---	Diaľnica D/1								
---	Miestne komunikácie								
---	Cyklistická trasa - nadregionálny záměr								
---	Hranice ochranných pásem vedenia VN								
---	Hranice ochranného pásma cesty								
---	Hranice ochranného pásma diaľnice								
---	Hranice ochranného pásma železnice								
---	Pásma hyg. ochrany zdrojov pitnej vody 2 -vonkajšie								
---	Ochr.pásma letiska-vid' textovoúčasť a výkr.č.3								
---	Ochr.pásma privádneho kanála VĚ H.Streda								