




ÚZEMNÝ PLÁN OBCE (ÚPN – O) BRUNOVCE bol schválený dňa 01.07.2004, uznesením OZ č. 6/2004

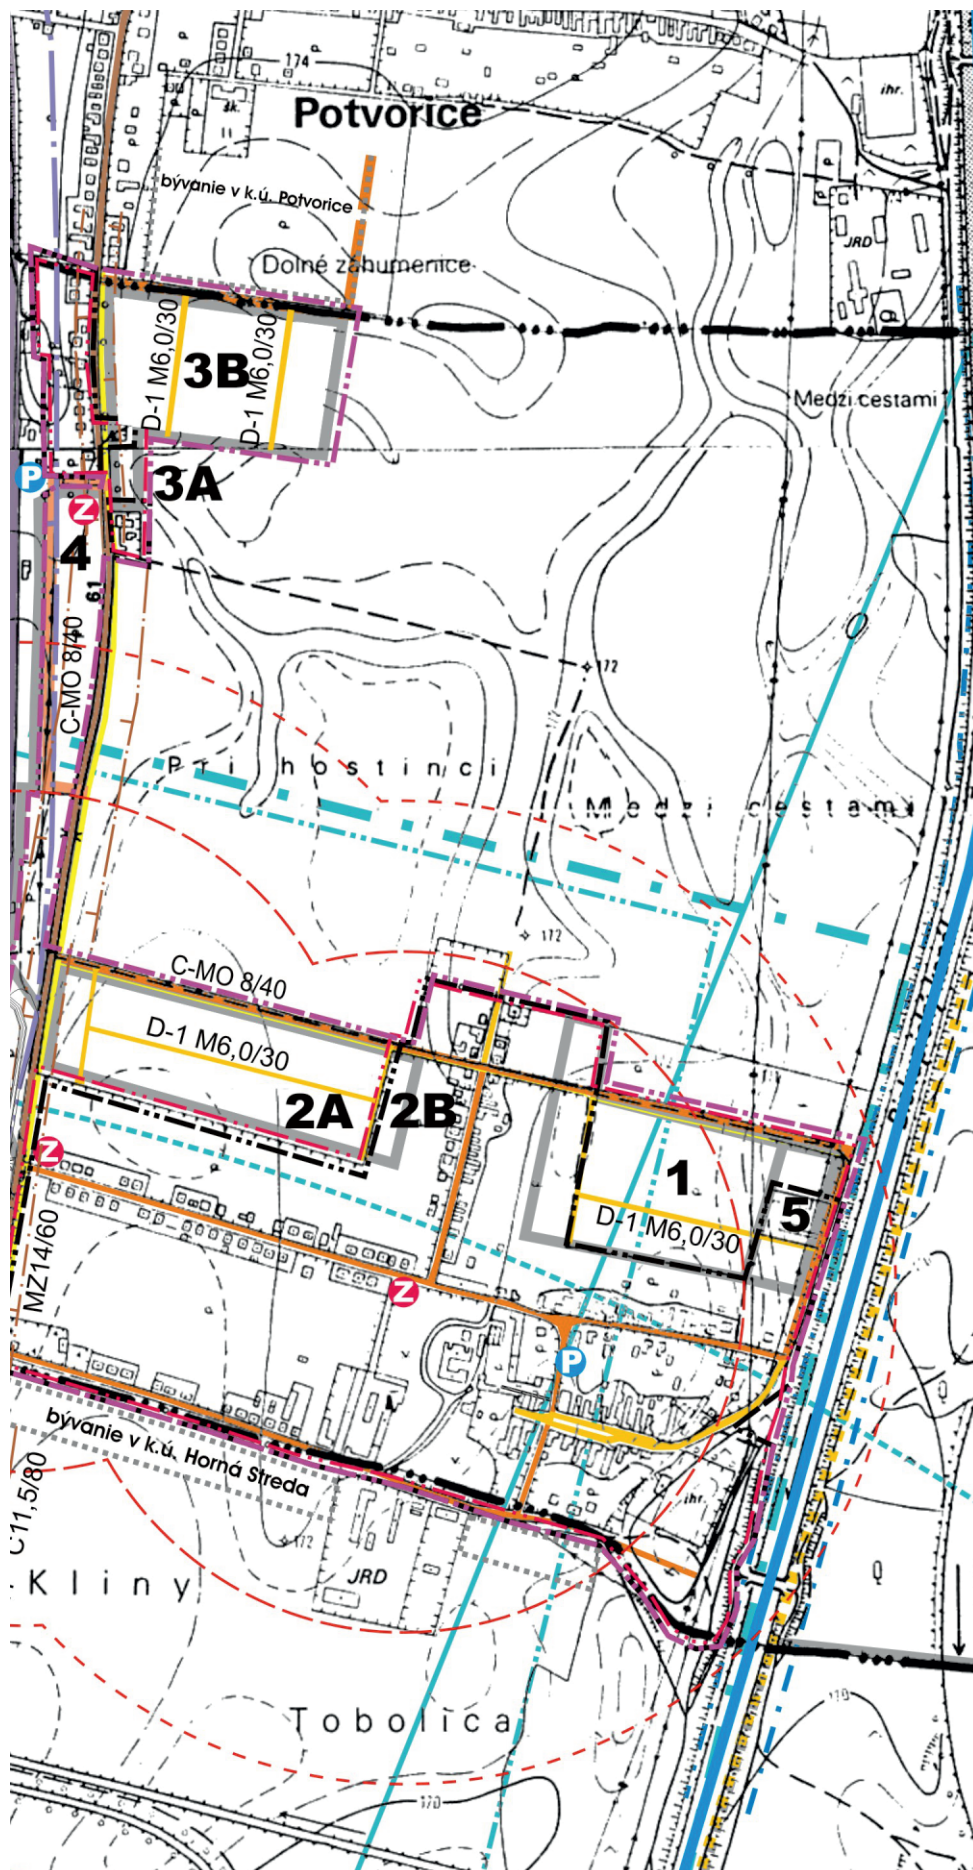

VEREJNÉ DOPRAVNÉ VYBAVENIE

3

L E G E N D A

---	Hranica katastra
---	Jestvujúca hranica intravilánu k 1.1.1990
---	Jestvujúca hranica zastavaného územia
---	Navrhovaná hranica zastavaného územia
---	Hranice navrhovaných lokalít
---	Hranice lokalít navrhovaných v susedných katastrach
---	Číslo navrhovaných lokalít
---	2
---	Diaľnica D/1, E-75
---	Cesta I/61 a zberné komunikácie
---	Obšlužné komunikácie C
---	Ukládnené komunikácie D-1
---	Polná cesta
---	Cyklistická a pešia komunikácia
---	Cyklistická trasa - nadregionálny záměr
---	Vodná cesta - nadregionálny záměr
---	Ochranné pásmo diaľnice
---	Ochranné pásmo cesty I/61
---	Ochranné pásmo železnice
---	Plochy statickej dopravy
---	Autobusová zastávka
---	Izochrona časovej dostupnosti zastávok HD 5 min.
---	Izochrona časovej dostupnosti zastávok HD 7 min.
---	1
---	Vysokorychlostná železničná trať - výhled, nadreg. záměr
---	Lokalita s novou, resp. reštrukturalizovanou zástavbou
---	Ochr.pásmo letectva- vzletového a približ. priestoru
---	Ochr.pásmo letectva- vodorovnej roviny/ kužel plochy
---	Ochr.pásmo letectva- proti nebezp.a klamlivým svetlám
---	Ochr.pásmo letectva- s obmedz.stavieb vzdus ved.VN aVVN
---	Ochr.pásmo prívodného kanála VE H.Streda- splavenie