




ÚZEMNÝ PLÁN OBCE (ÚPN – O) BRUNOVCE bol schválený dňa 01.07.2004, uznesením OZ č. 6/2004

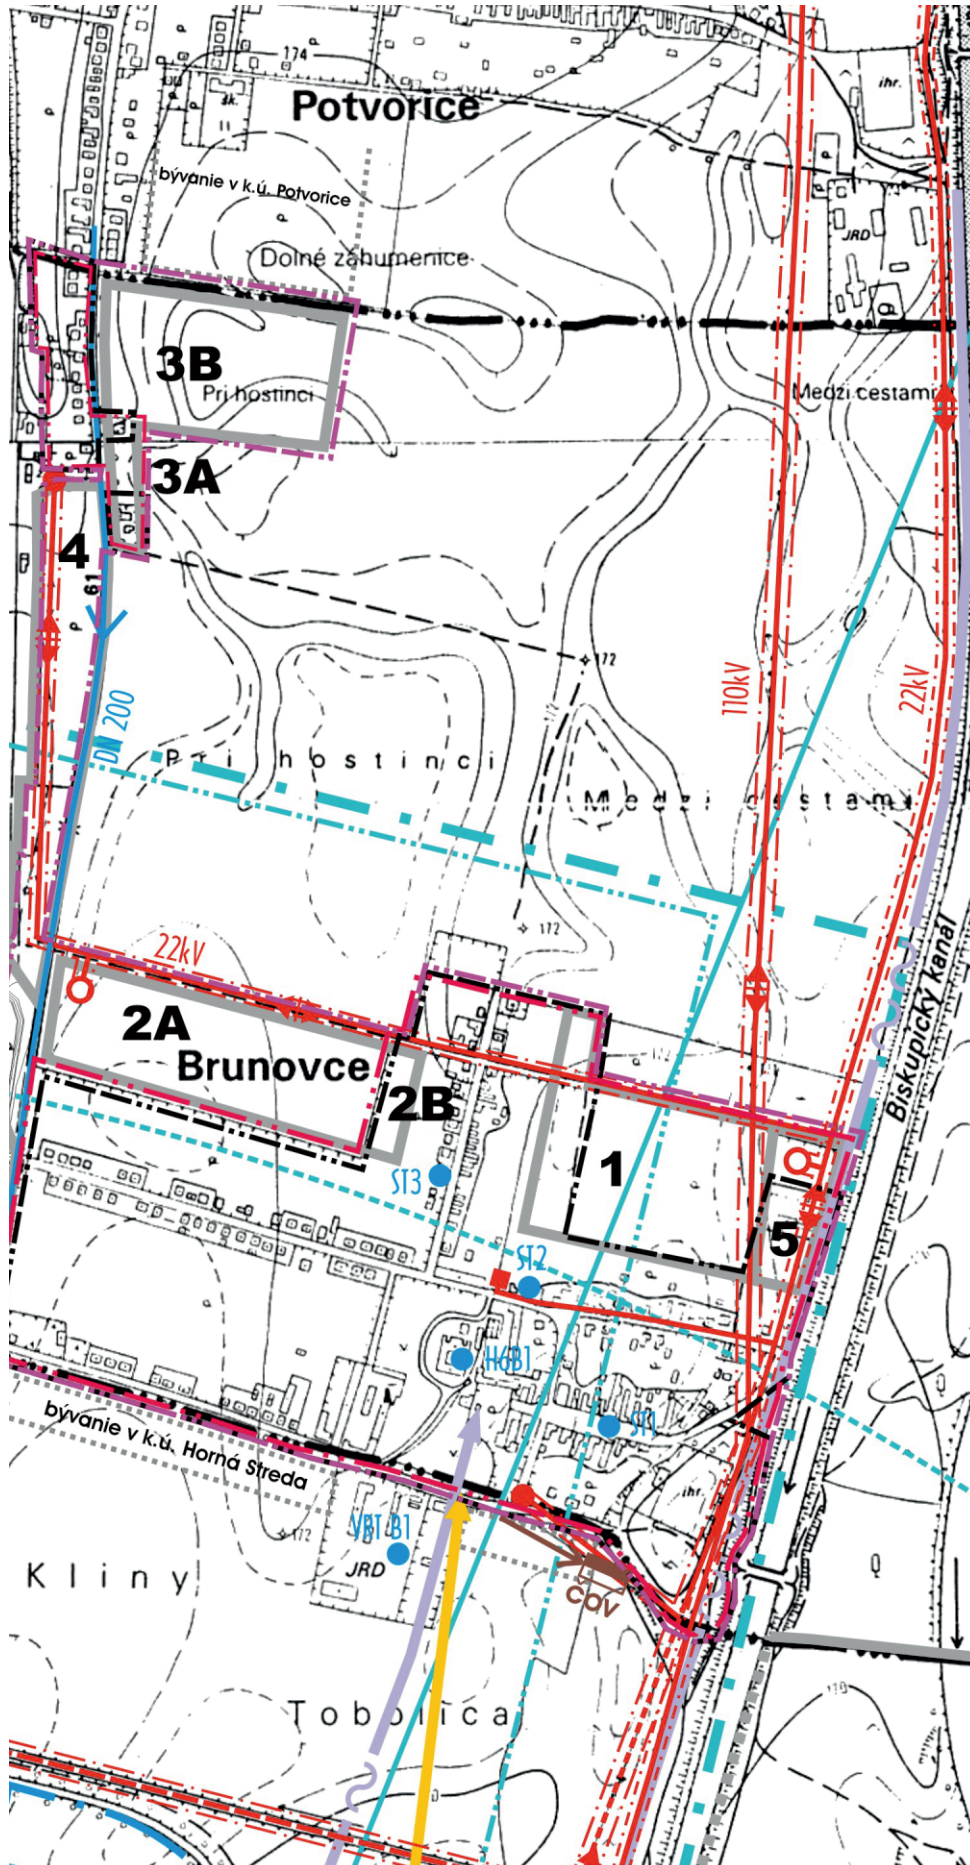

VEREJNÉ TECHNICKÉ VYBAVENIE

4

L E G E N D A

---	Hranica katastra
---	Jestvujúca hranica intravilánu k 1.1.1990
---	Jestvujúca hranica zastavaného územia
---	Navrhovaná hranica zastavaného územia
---	Hranice navrhovaných lokalít
---	Hranice lokalít navrhovaných v susedných katastrach
2	Číslo navrhovaných lokalít
---	Vzdušné vedenie VN jestvujúce/ navrhované/ rekonštruované
---	Ochranné pásmo VN vedenia
---	Trafostanica jestvujúca/ navrhovaná
---	Plynovod VTL
---	Plynovod STL
---	Regulačná stanica plynu VTL/STL
---	COV - čistírka odpadových vôd
---	Zberač splaskových vôd
---	ZSD - miestny kábel
---	ZSD - diaľkový kábel
---	Telefónny kábel
---	Diaľkový kábel
---	Automatická telefónna ústredňa
---	Vodný zdroj + PHO I. stupňa
---	Vodovod - privádzne a rozvážne p.p.o.
---	Pásmo hyg. ochrany zdrojov pitnej vody 2. vonkajšie
---	Ochr.pásmo letectva- vzletového a približ. priestoru
---	Ochr.pásmo letectva- vodorovnej roviny/ kužel plochy
---	Ochr.pásmo letectva- proti nebezpečiu klamlivým svetlám
---	Ochr.pásmo letectva- s obmedz. stavieb vzduš. ved.VN aVVN