




PERSPEKTÍVNE POUŽITIE PLPF NA NEPOLNOHOSPODÁRSKE ÚČELY

6

L E G E N D A

- Hranica katastra
- - - - - Jestvujúca hranica intravilánu k 1.1.1990
- - - - - Jestvujúca hranica zastavaného územia
- - - - - Navrhovaná hranica zastavaného územia
- - - - - Hranice navrhovaných lokalít so zábermi PLPF
- - - - - Hranice lokalít navrhovaných v susedných katastrach
- 2 Číslo navrhovaných lokalít
- Orná pôda
- Lúky, pasienky, špeciálne kultúry
- Výhladové lokality so zábermi PLPF - GOLF
- 0119002 Hranice bonitovaných pôdno-ekologických jednotiek - BPEJ
- 0119002 Bonity pôdno-ekologických jednotiek
- Nelesná stromová a krovinná vegetácia
- Vodné plochy a toky
- Hydromeliórie

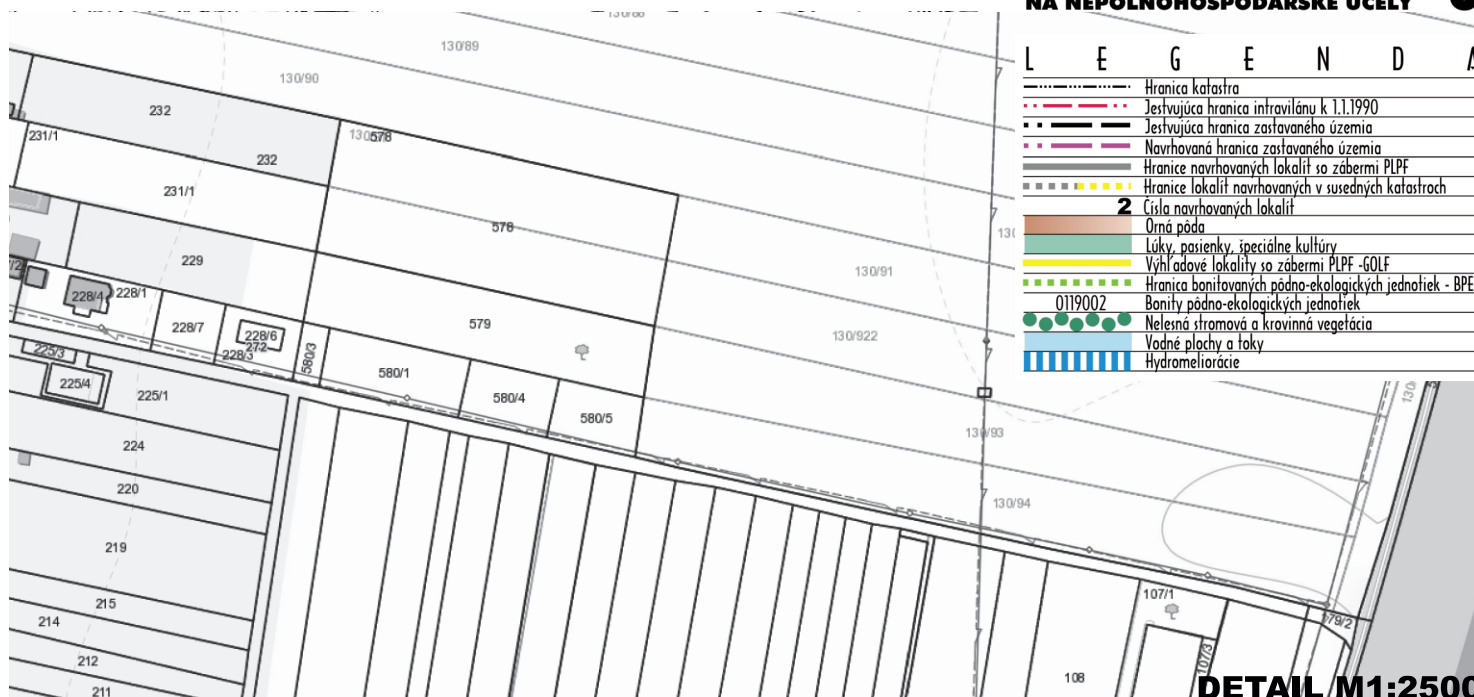

DETAIL M1:2500

