

B R U N O V C E

Ú Z E M N Ý P L Á N O B C E



ÚZEMNÝ PLÁN OBCE (ÚPN – O) BRUNOVCE bol schválený dňa 01.07.2004, uznesením OZ č. 6/2004

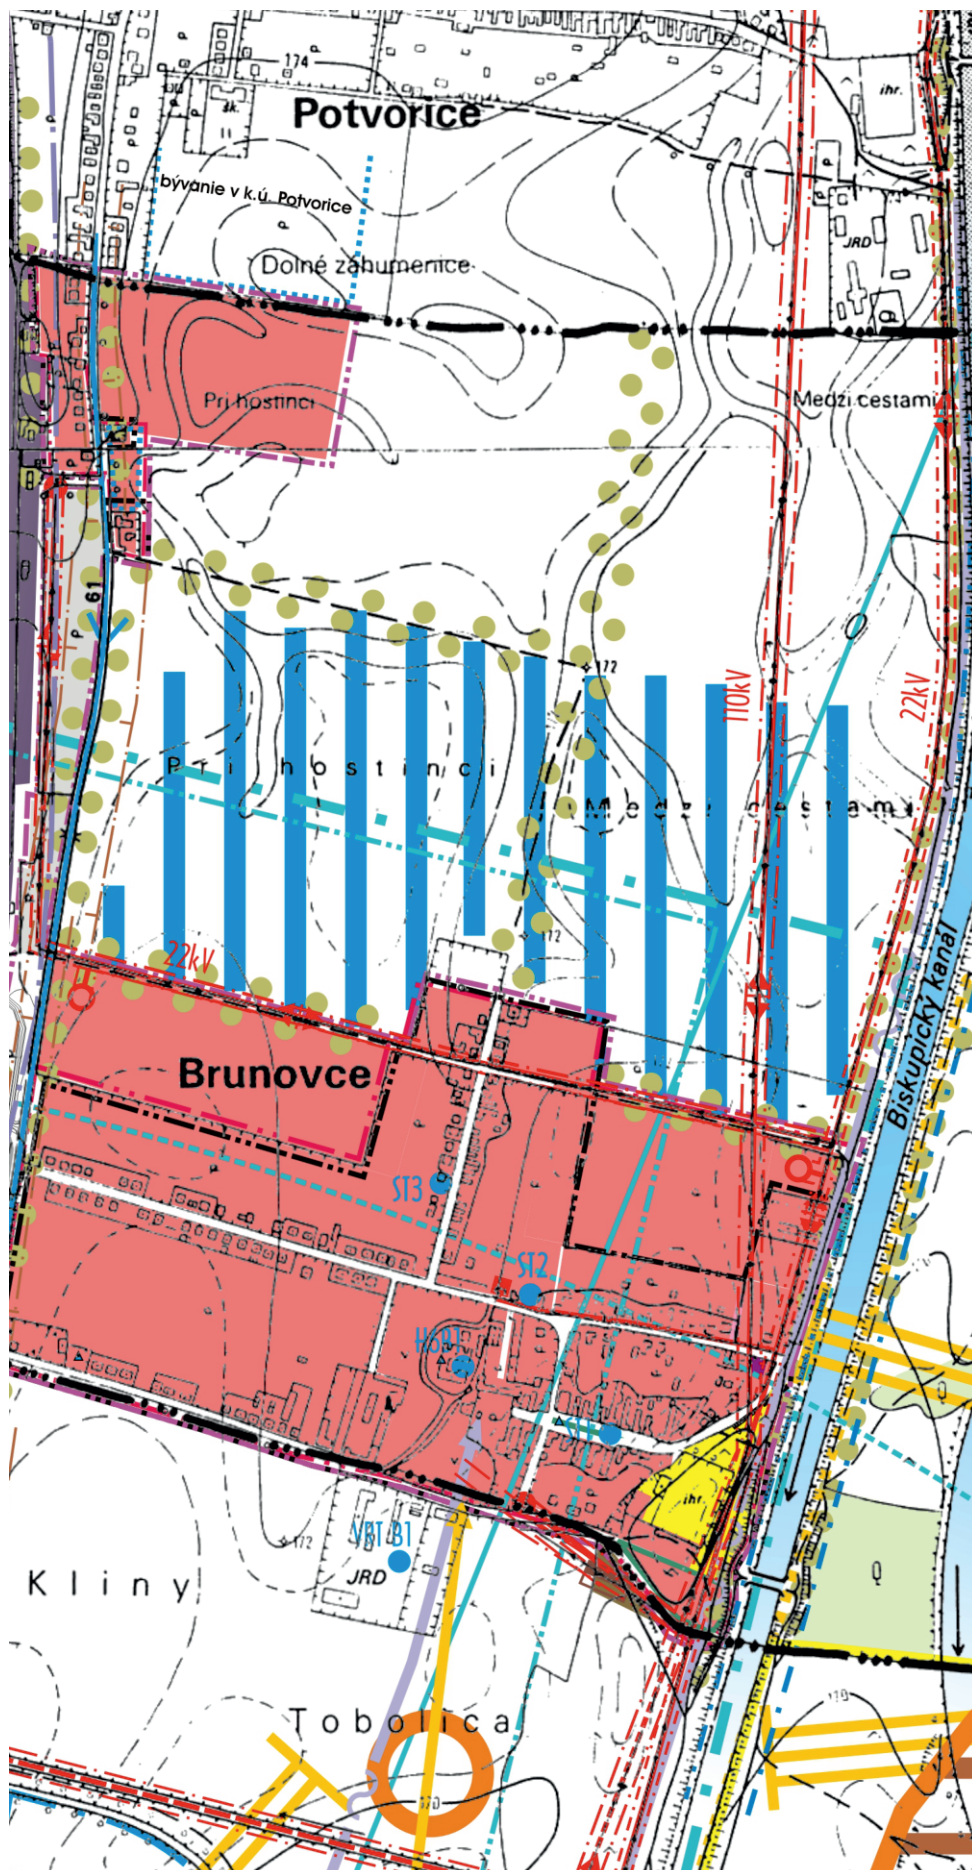


SCHÉMA ZÁVAZNÝCH ČASŤÍ

L E G E N D A

	Hranica katastra
	Hranica intravilánu k 1.1.1990
	Jestvujúca hranica zastavaného územia
	Navrhovaná hranica zastavaného územia
	Obývané územie
	Plachy priemyslu
	Plachy športu a rekreácie
	Plachy vodohospodárskych zariadení
	Vodné toky a plachy
	Vzdušné vedenie VN/káblové vedenie
	Ochranné pásmo VN vedenia
	Trafostanica
	Hydrocentrál - Horná Streda
	Plynovod
	Regulačná stanica plynu VTL/STL
	COV - zisťovňa odpadových vôd
	ZSD - miestny kábel
	ZSD - diaľkový kábel
	Telefónny kábel
	Diaľkový kábel
	Automatická telefónna ústredňa
	Vodný zdroj + PHO I.stupňa
	Plachy železnice
	Trasa navrhovanej vysokorychlostnej železničnej trate
	Diaľnica D/61
	Cyklistická trasa - nadregionálny zámer
	Pásmo hyg. ochrany zdrojov pitnej vody 2 -vonkajšie
	Hranice ochranných pásiem dopravy
	Biocentrum regionálneho významu
	Biokoridor nadregionálneho významu
	Biokoridor regionálneho významu
	Navrhované genofondové plachy
	Nelesná stromová a krovinná vegetácia
	Ochranné pásmo leteckva
	Hydromeliorácie