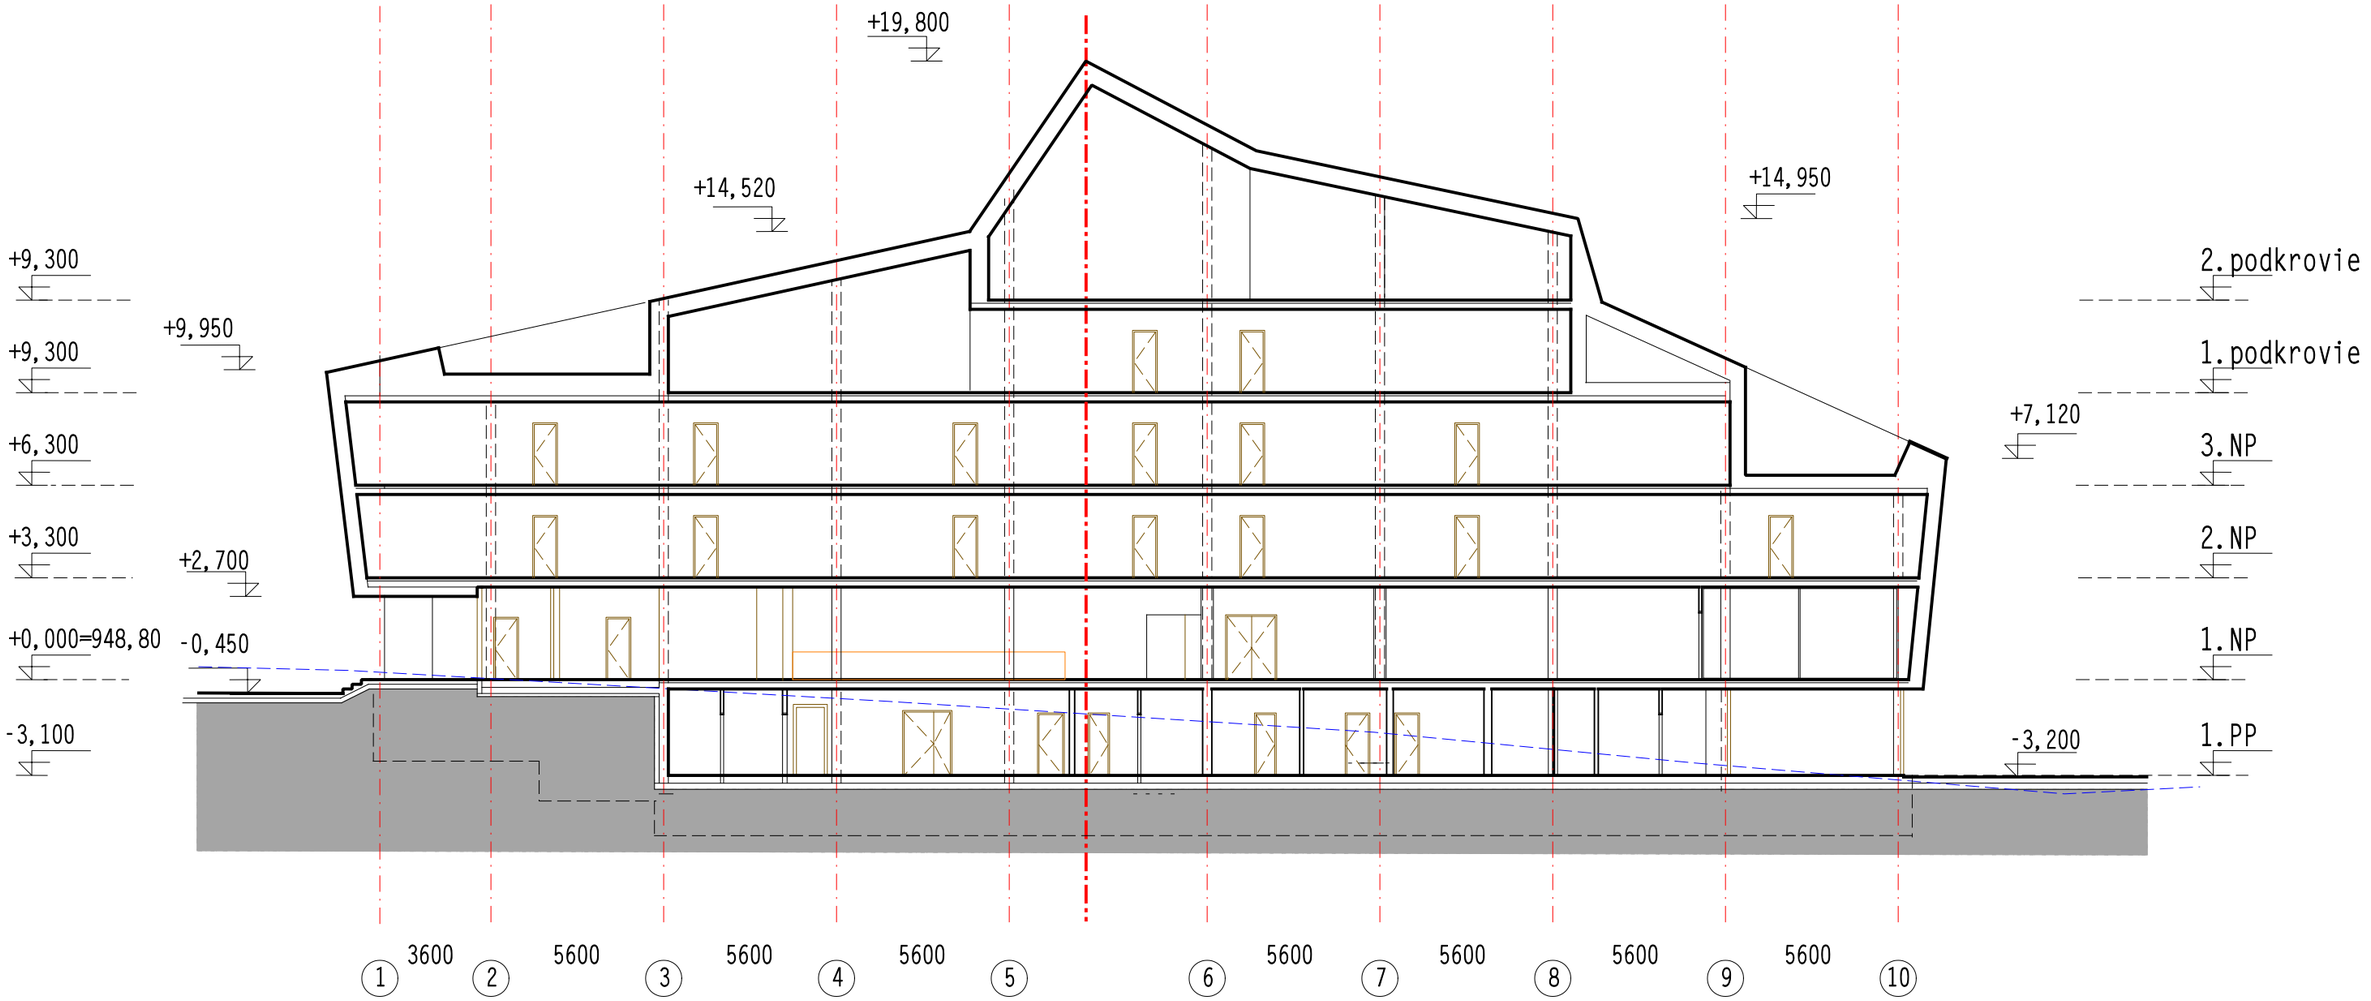

Apartmánový dom "LAVENDER"

DEMÄNOVSKÁ DOLINA,LÚČKY,parc.č.2944/2,2941/1 INVESTOR: LAVENDER JASNÁ s.r.o.

BARÉNYI& ARCHITEKT
LESNÍCKA 10, 03101 LIPTOVSKÝ MIKULÁŠ TEL, FAX+421 44 / 55 70 124-6
e-mail: architekti@b4arch.sk

SO 301 -Apartmánový dom- Lavender -pozdĺžny rez