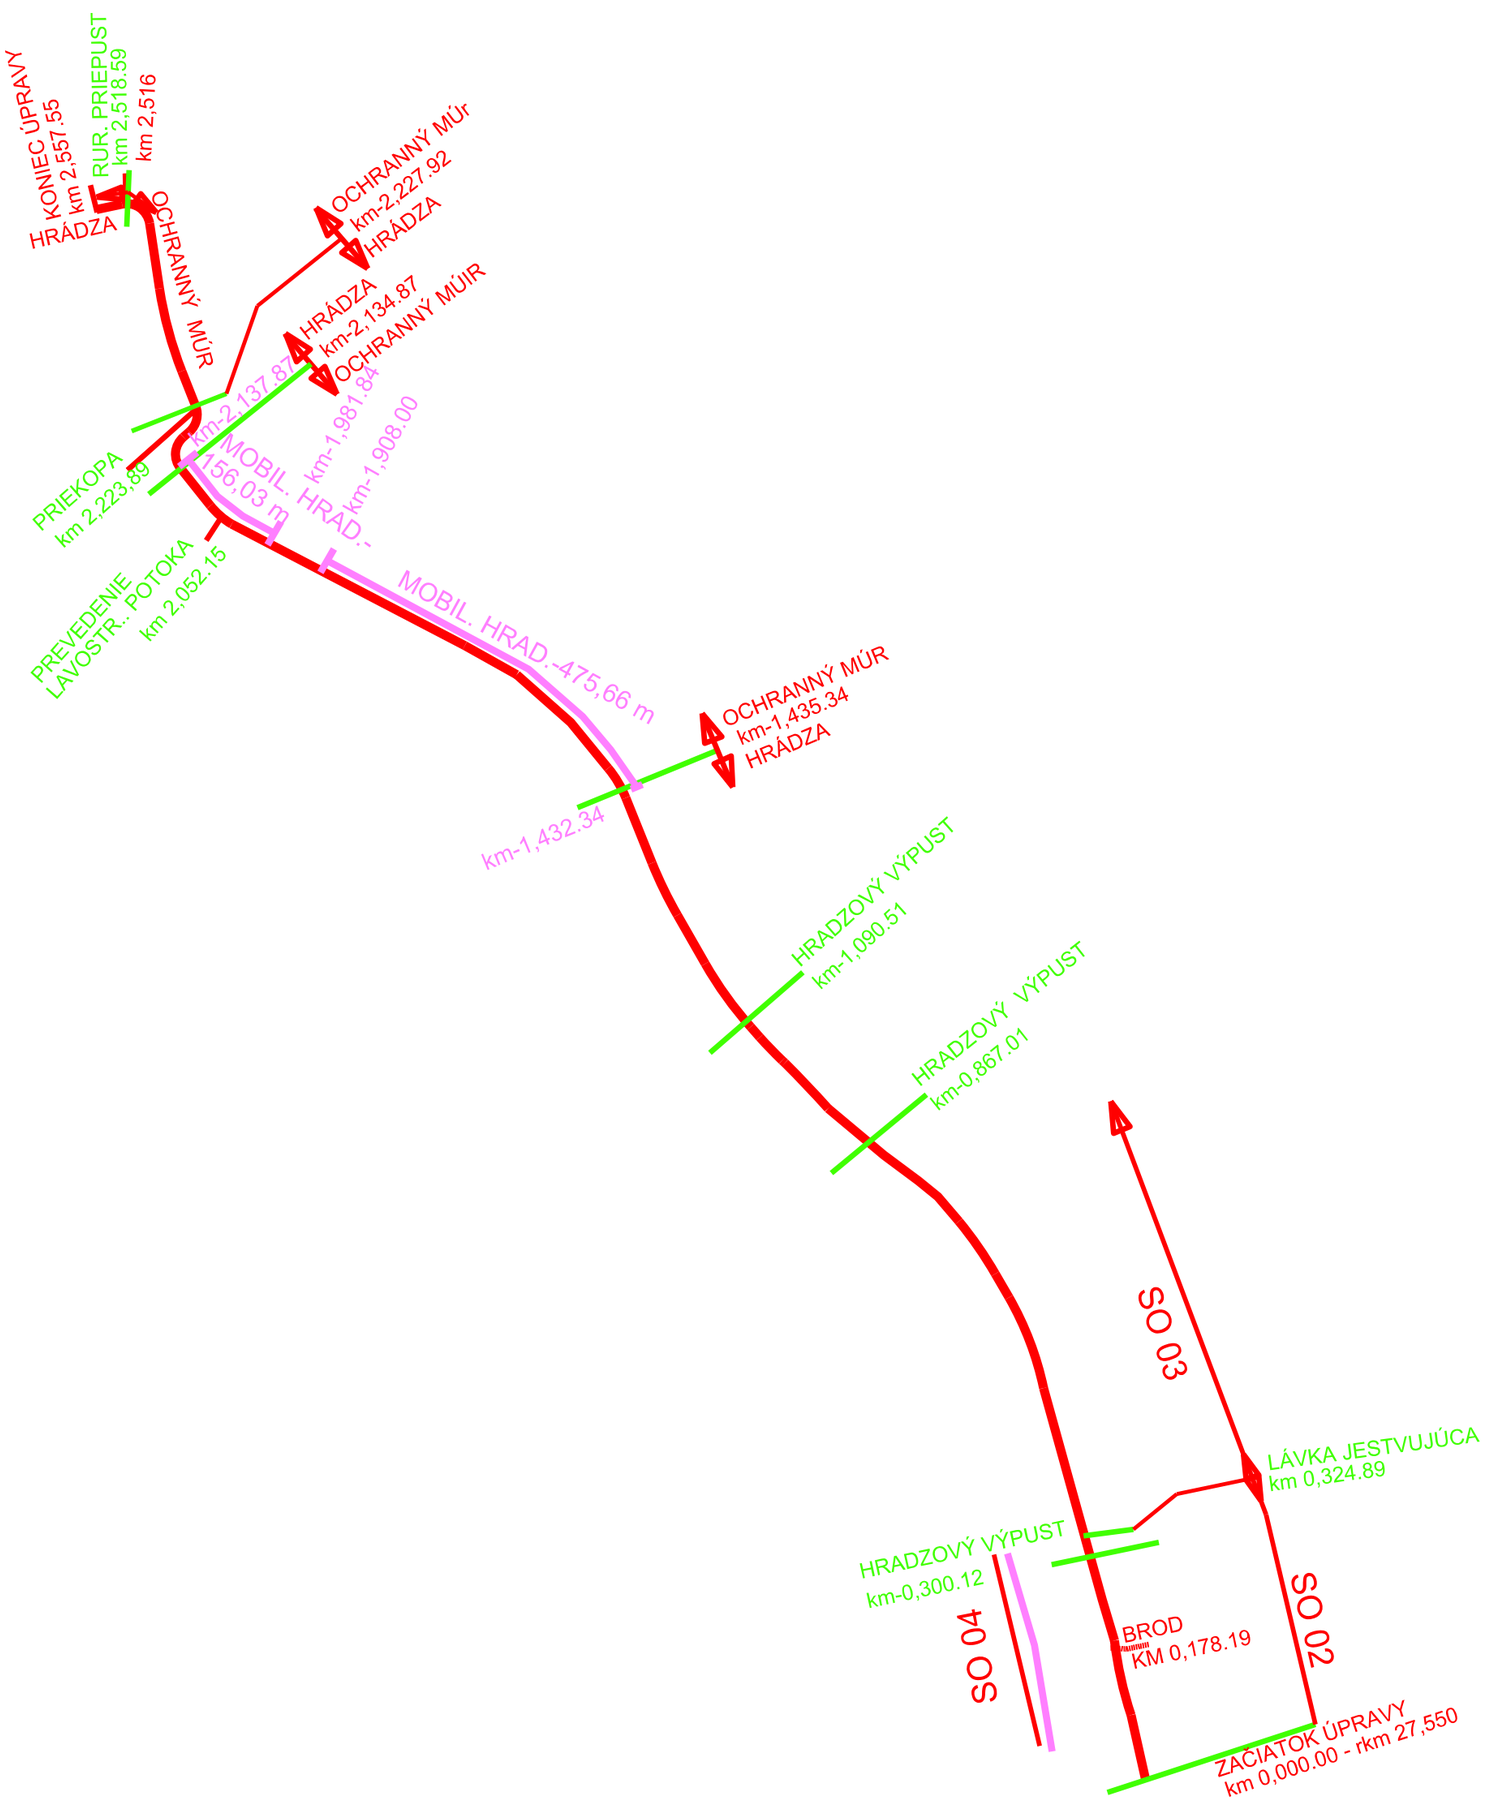


Zodp. projekt.. : Ing. Kutný		Vypracoval : Ing. Kutný	HYDROPROJEKT Košice s.r.o.
Kreslil : Kováčová		Kontroloval : Ing. Osif	
Objednávatel: SVP š.p. OZ Košice			
Názov stavby: KOŠICE PROTIPOVODŇOVÉ OPATRENIE MESTA úprava lavobrežnej hrádze Hornádu rkm 27,550-29,900		Dátum :	3.2016
		Formát :	A4
		Stupeň :	DÚR
		Arch. čís. :	302
		Zák. čís. :	5/15
Obsah: Prehladná situácia		Mierka : 1:10 000	Príloha : B.