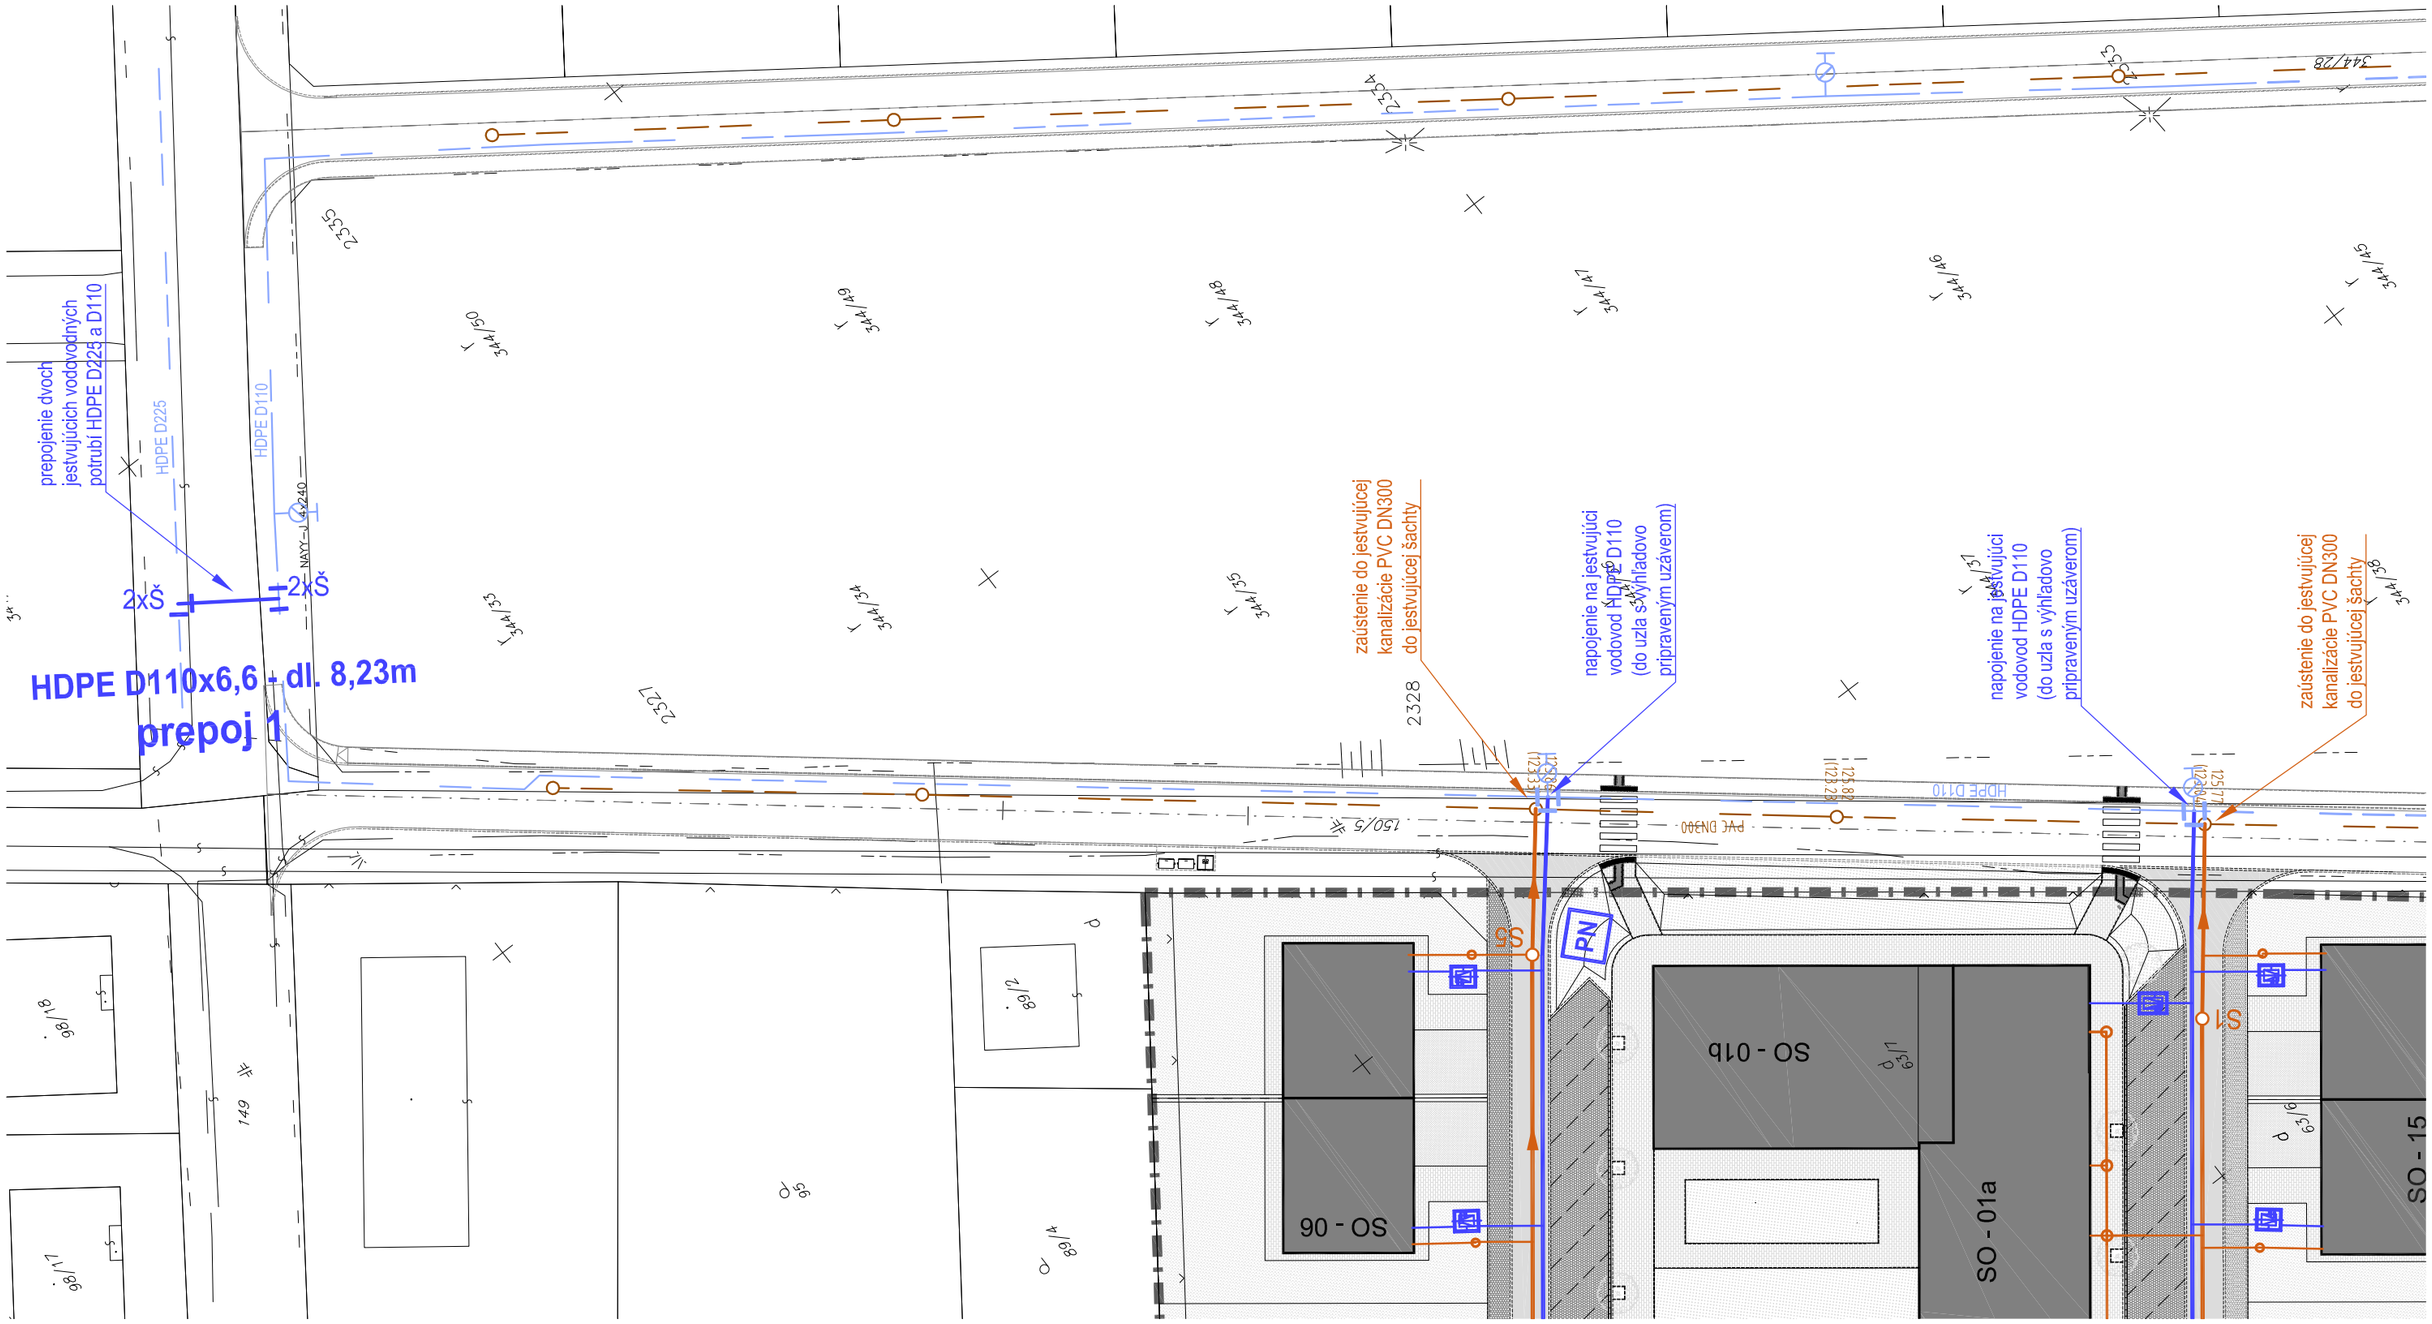

SD atelier Jedenásta 9, 831 01 Bratislava, sdda@sdda.sk, www.sdda.sk	GENERÁLNY PROJEKTANT Ing.arch. Ľudmila Saudreau 0905 211 246	ZODP. PROJEKTANT Ing. Peter Pomothy	VYPRACOVAL Ing. Boris Pomothy Ing. Peter Pomothy	NÁZOV STAVBY AREÁL HVIEZDA	MIESTO STAVBY 930 41 Hviezdoslavov k.ú. Hviezdoslavov parcela č. 63/8	INVESTOR XL four s.r.o. Štúrová 12, 811 02 Bratislava	PROFESIA VODNÉ HOSPODÁRSTVO	OBSAH VÝKRESU SITUÁCIA ŠPORTOVÁ ULICA	ZÁKAZKA Č. 17/2017	STUPEŇ UR	MIERKA 1 : 500	ČÍSLO VÝKRESU 006b
									DÁTUM 12/2017	FORMÁT A3	OBJEKT SO - 17	