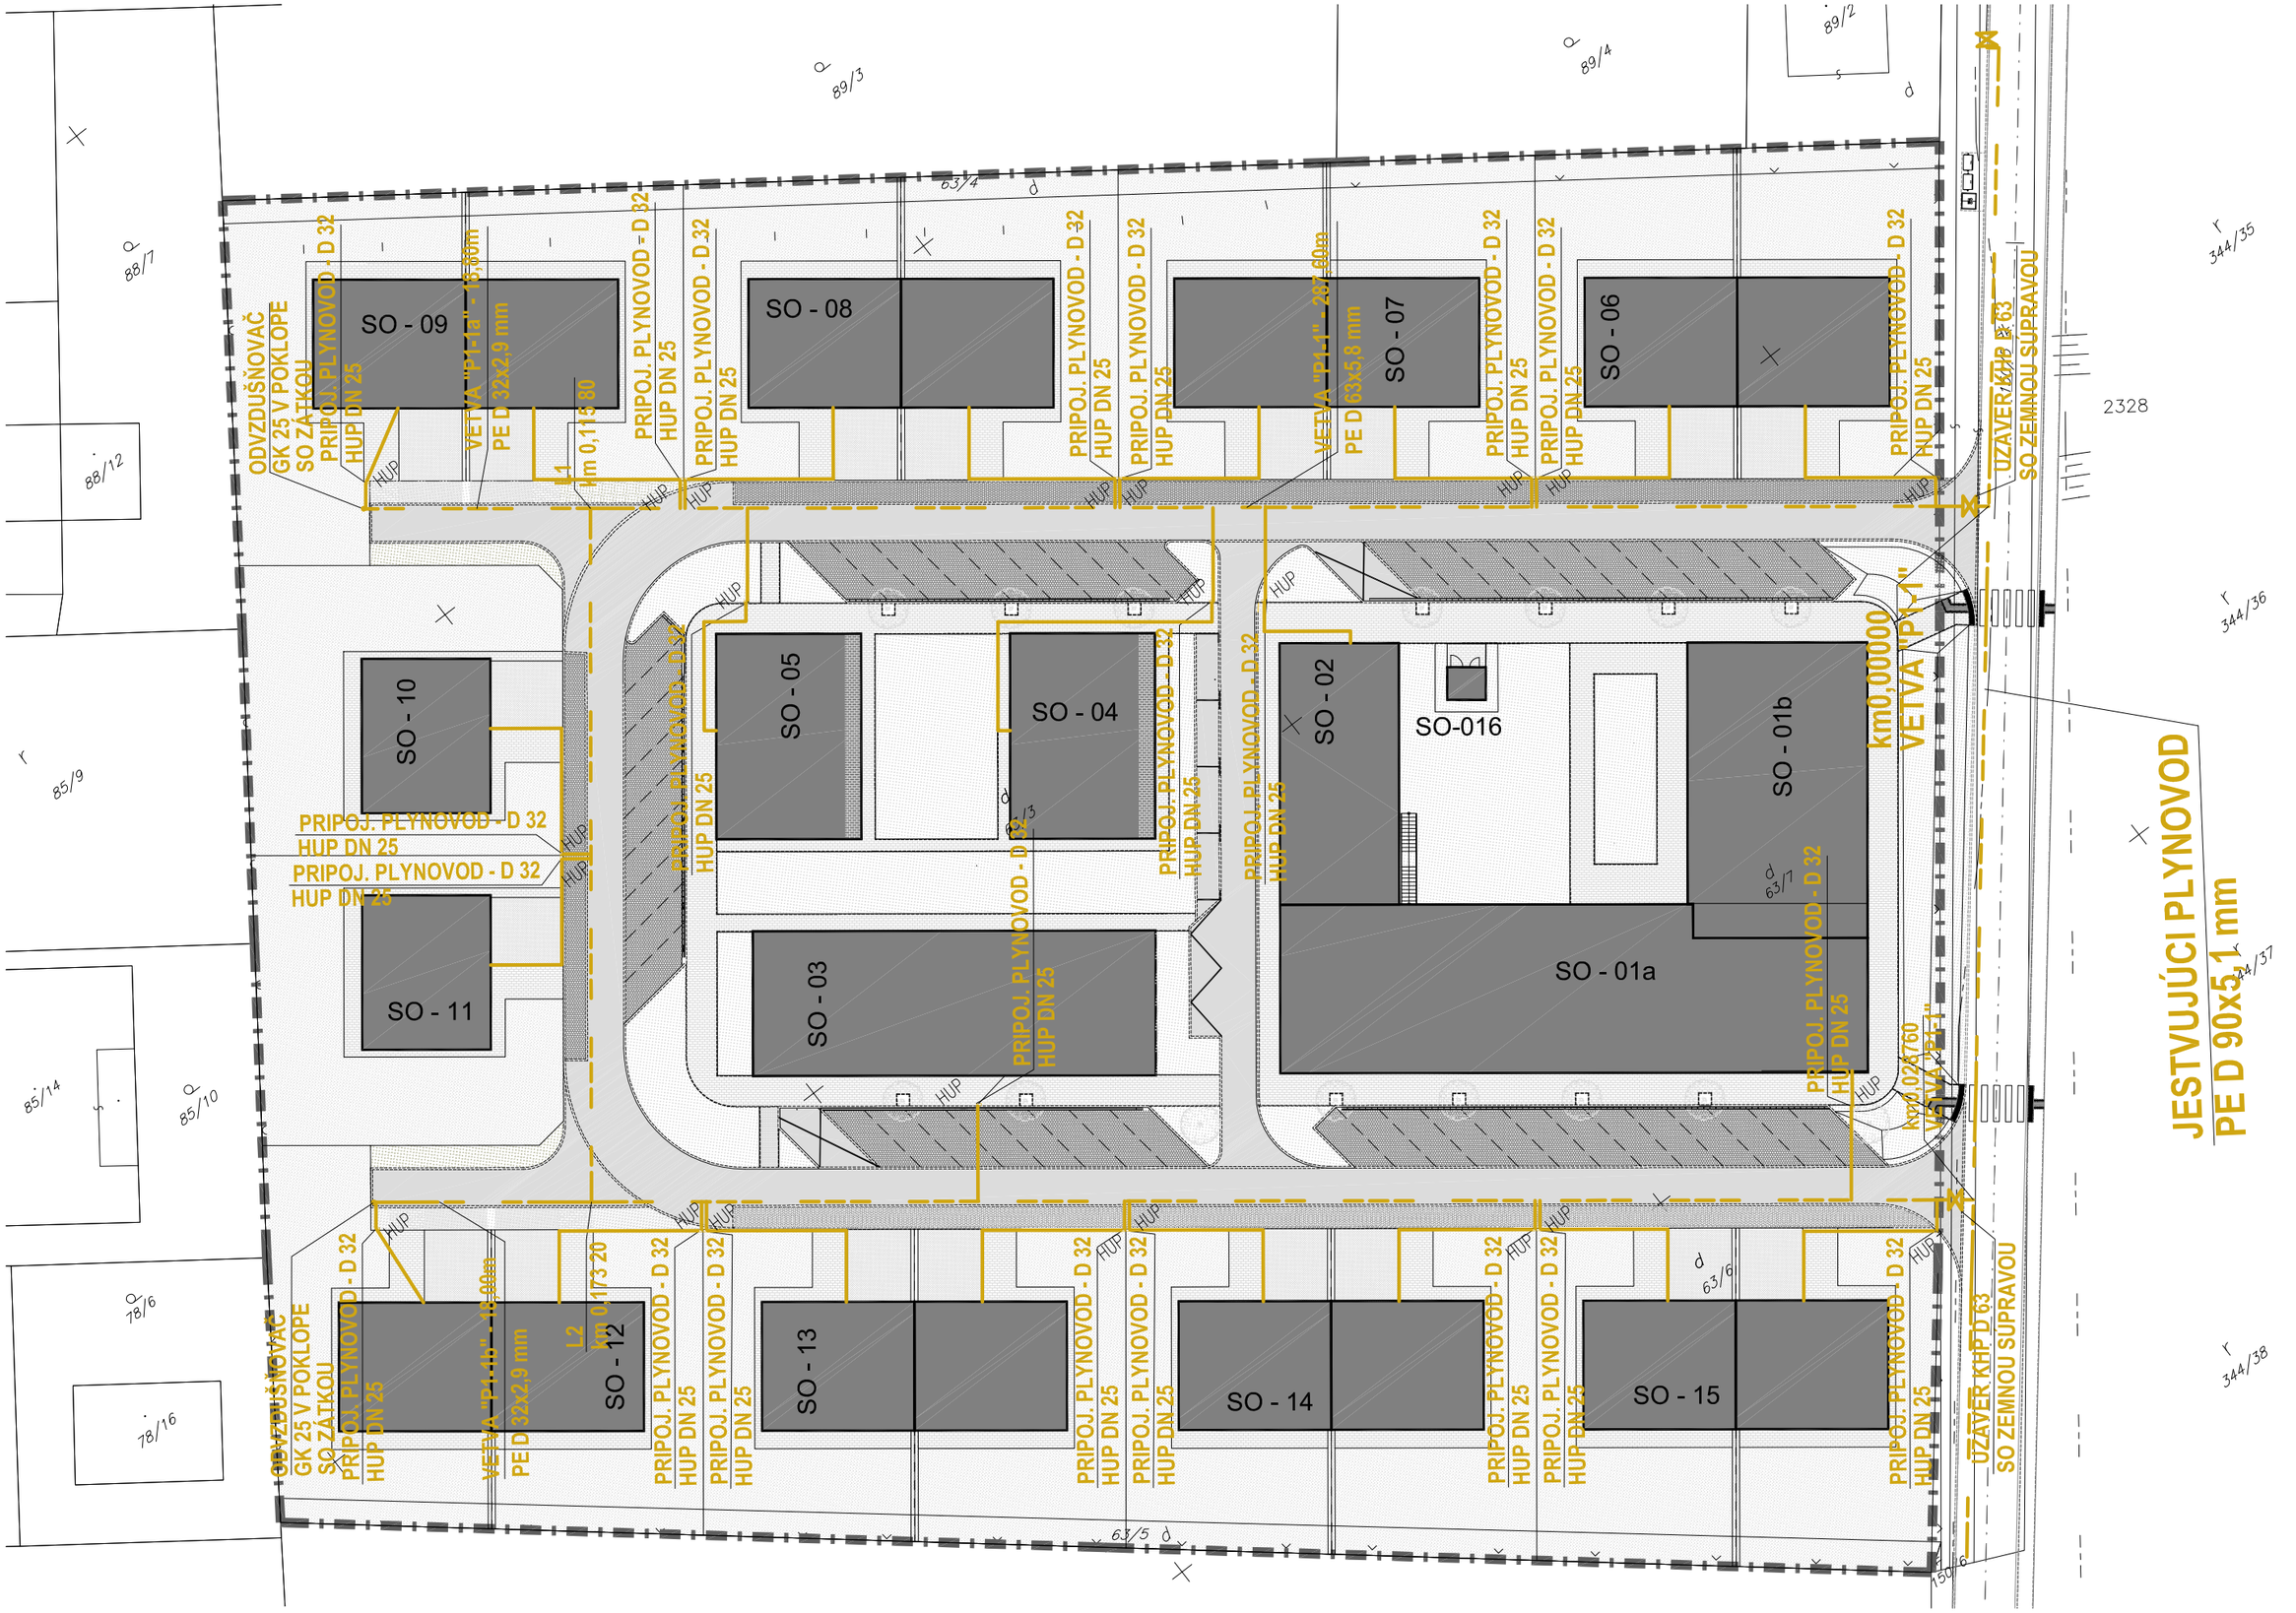

SD atelier Jedenásta 9, 831 01 Bratislava, sdda@sdda.sk, www.sdda.sk	GENERÁLNY PROJEKTANT Ing.arch. Ľudmila Saudreau 0905 211 246	ZODP. PROJEKTANT Ing. Fogmeg	VYPRACOVAL Ing. Fogmeg	NÁZOV STAVBY AREÁL HVIEZDA	MIESTO STAVBY 930 41 Hviezdoslavov k.ú. Hviezdoslavov parcela č. 63/8	INVESTOR XL four s.r.o. Štúrová 12, 811 02 Bratislava	PROFESIA PLYNOFIKÁCIA	OBSAH VÝKRESU SITUÁCIA PLYNOFIKÁCIA	ZÁKAZKA Č. 17/2017	STUPEŇ UR	MIERKA 1 : 500	ČÍSLO VÝKRESU
									DÁTUM 12/2017	FORMÁT A3	OBJEKT SO - 18	007