



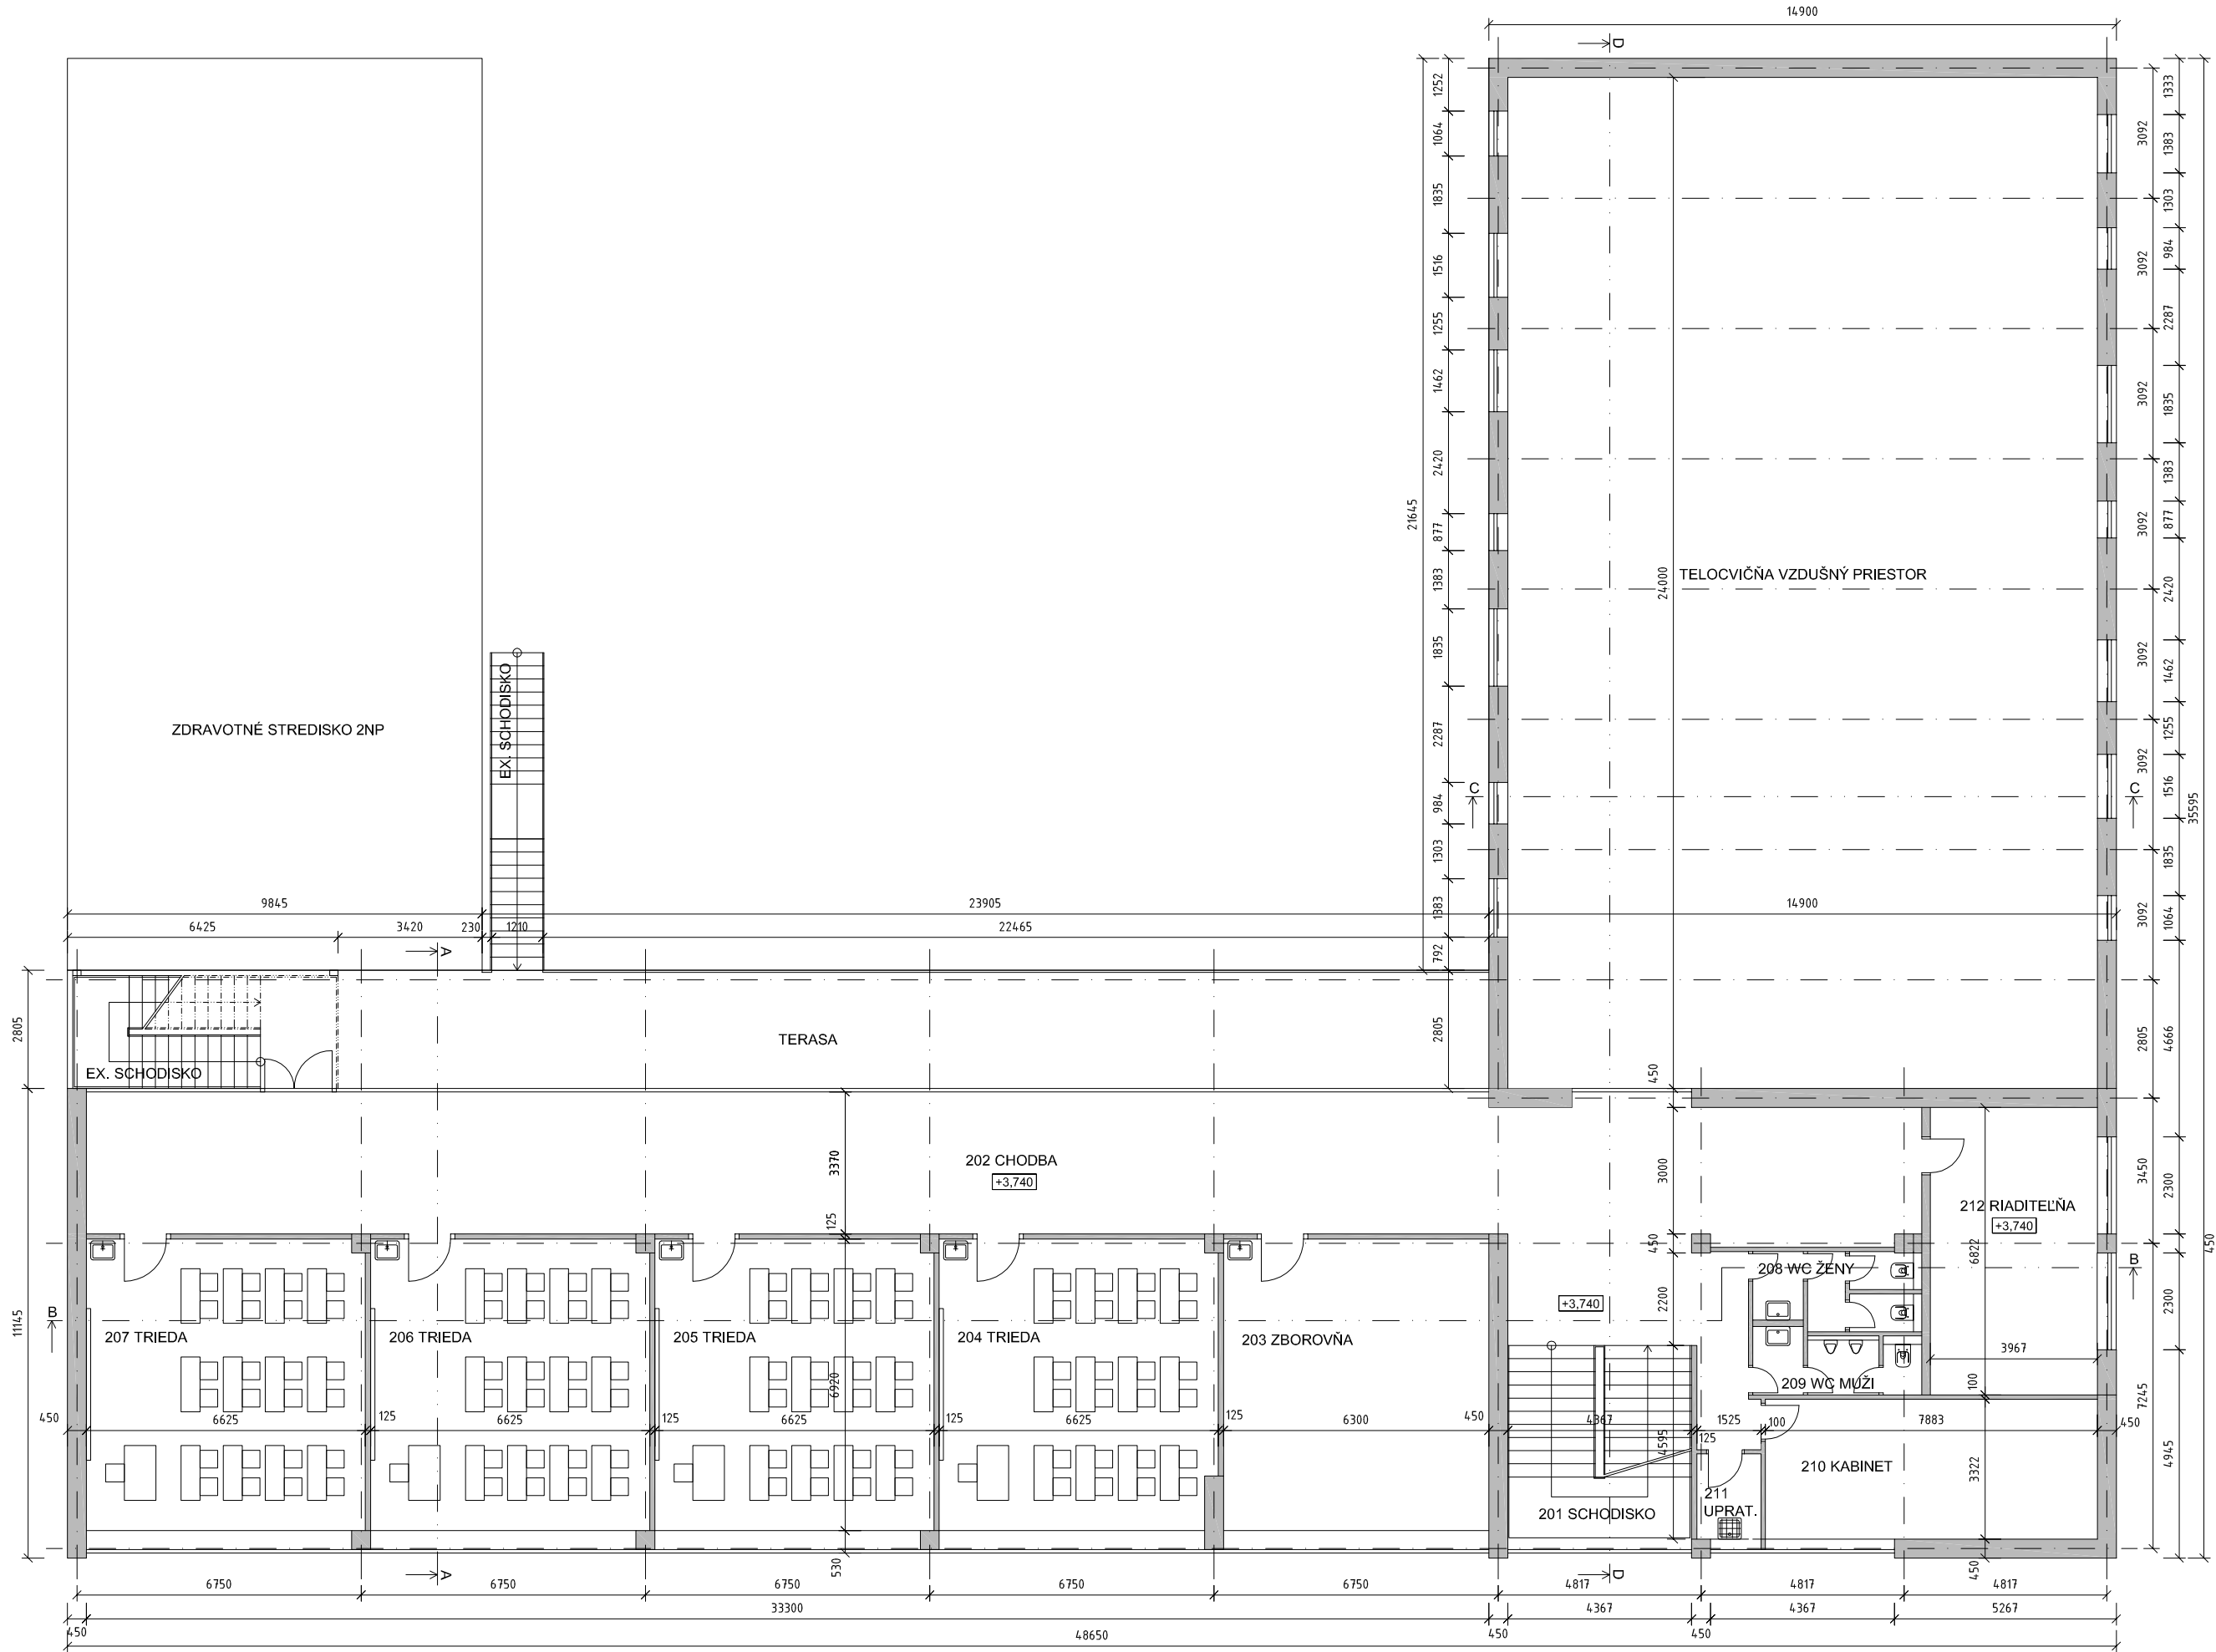

LEGENDA MIESTNOSTÍ SO 01a_b		
ZÁKLADNÁ ŠKOLA - PRVÝ STUPEŇ 2NP		
Číslo	Názov	Plocha m²
201	SCHODISKO	20,06
202	CHODBA	164,90
203	ZBOROVŇA	43,59
204	TRIEDA	45,32
205	TRIEDA	45,74
206	TRIEDA	45,74
207	TRIEDA	45,74
208	WC ŽENY	6,38
209	WC MUŽI	5,26
210	KABINET	26,19
211	UPRATOVAČKA	3,08
212	RIADITEĽŇA	27,06
Úžitková plocha		479,06

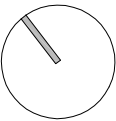

Saudreau