

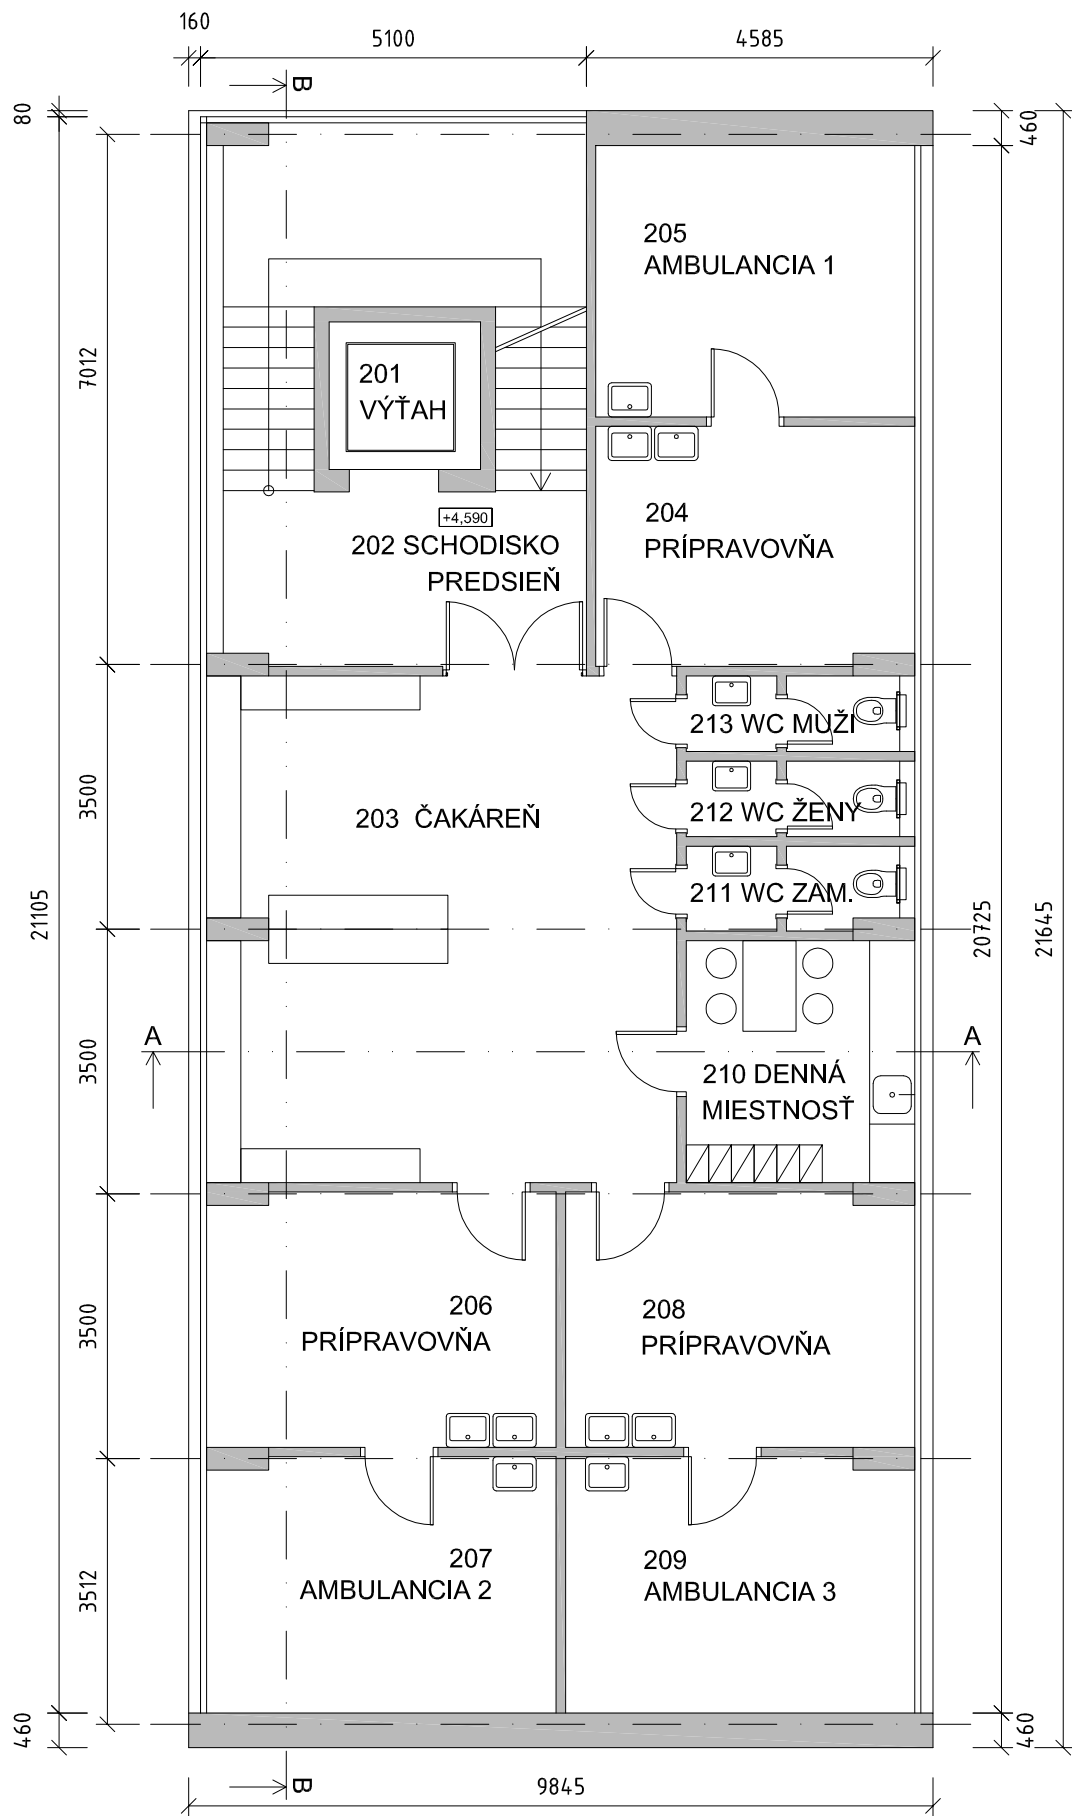


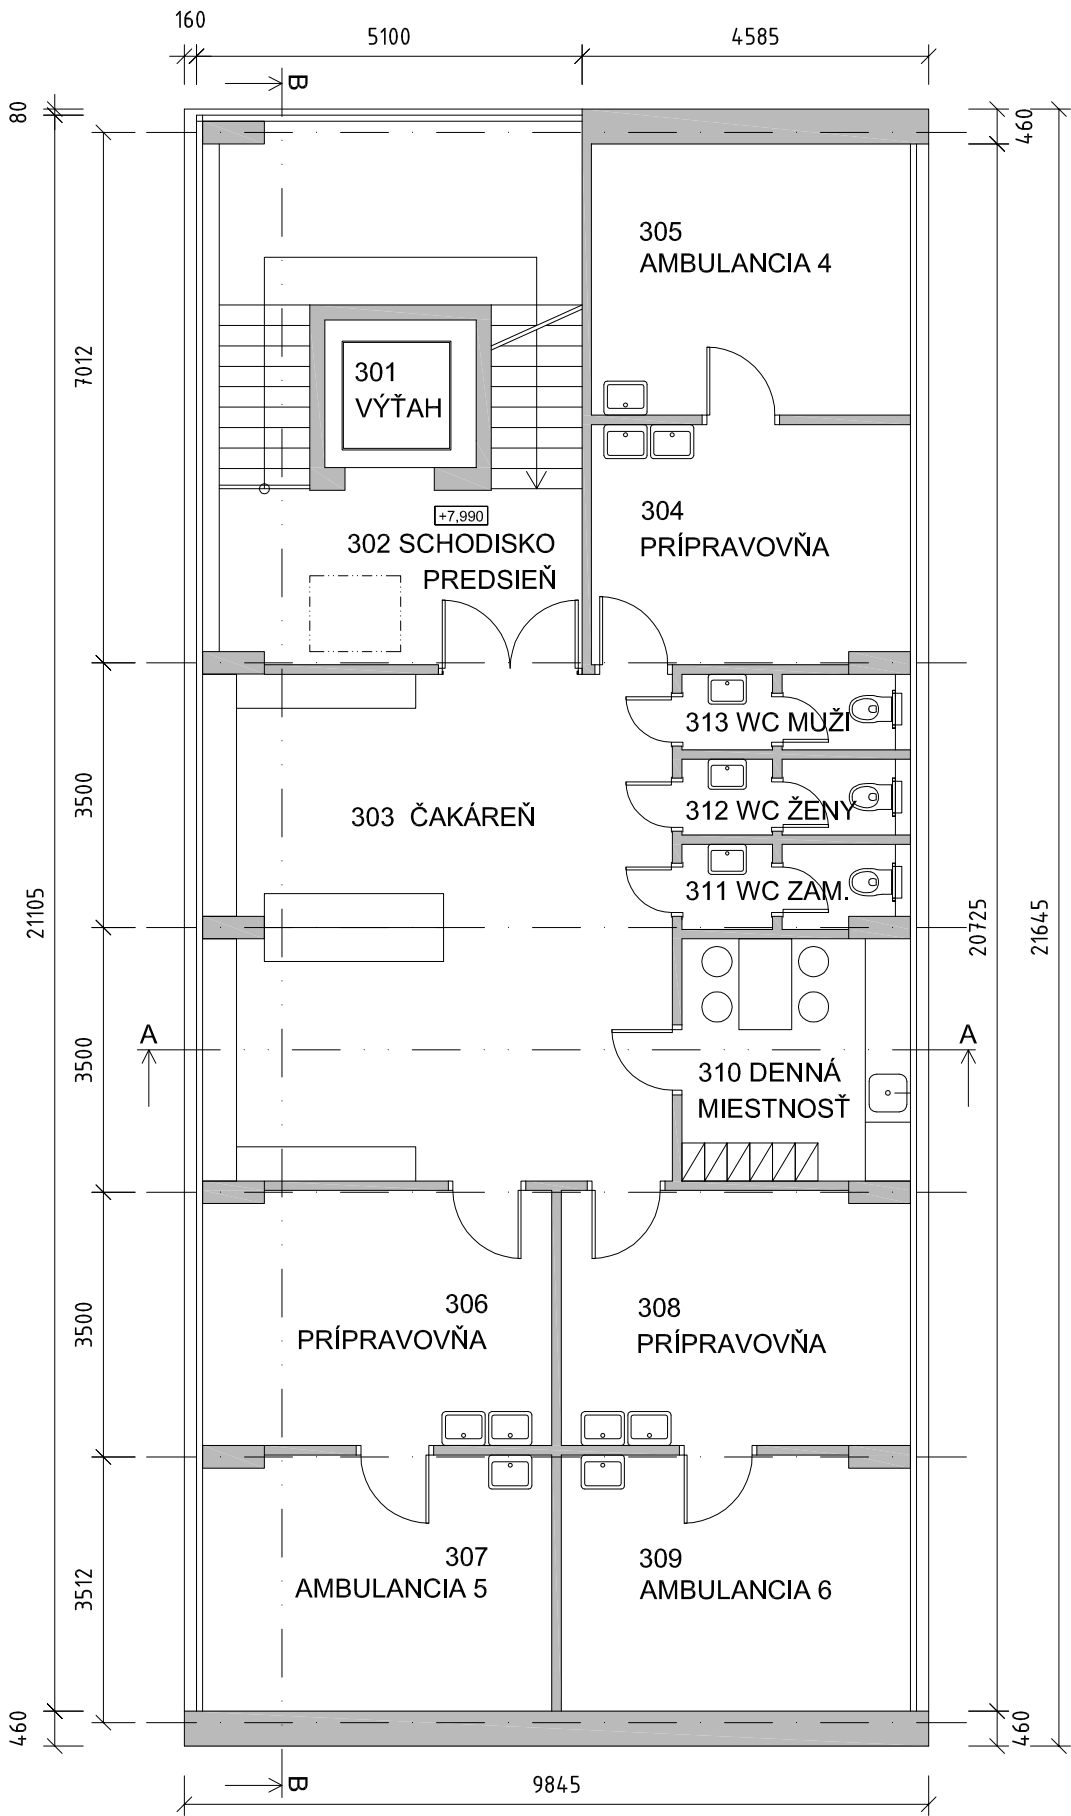


ZDRAVOTNÉ STREDISKO 2NP

LEGENDA MIESTNOSTÍ SO 02 ZDRAVOTNÉ STREDISKO 2NP		
Číslo	Názov	Plocha m²
201	VÝŤAH	3,90
202	SCHODISKO A PREDSIEN	15,27
203	ČAKÁREŇ	41,39
204	PRÍPRAVOVŇA	13,26
205	AMBULANCIA 1	15,14
206	PRÍPRAVOVŇA	15,45
207	AMBULANCIA 2	15,51
208	PRÍPRAVOVŇA	15,45
209	AMBULANCIA 3	15,51
210	DENNÁ MIESTNOSŤ	9,68
211	WC ZAM.	2,93
212	WC ŽENY	2,70
213	WC MUŽI	2,70
Úžitková plocha		168,89

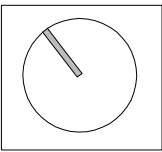

ZDRAVOTNÉ STREDISKO 3NP

LEGENDA MIESTNOSTÍ SO 02 ZDRAVOTNÉ STREDISKO 3NP		
Číslo	Názov	Plocha m²
301	VÝŤAH	3,90
302	SCHODISKO A PREDSIEN	15,27
303	ČAKÁREŇ	41,39
304	PRÍPRAVOVŇA	13,26
305	AMBULANCIA 1	15,14
306	PRÍPRAVOVŇA	15,45
307	AMBULANCIA 2	15,51
308	PRÍPRAVOVŇA	15,45
309	AMBULANCIA 3	15,51
310	DENNÁ MIESTNOSŤ	9,68
311	WC ZAM.	2,93
312	WC ŽENY	2,70
313	WC MUŽI	2,70
Úžitková plocha		168,89

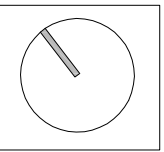

Saudreau