



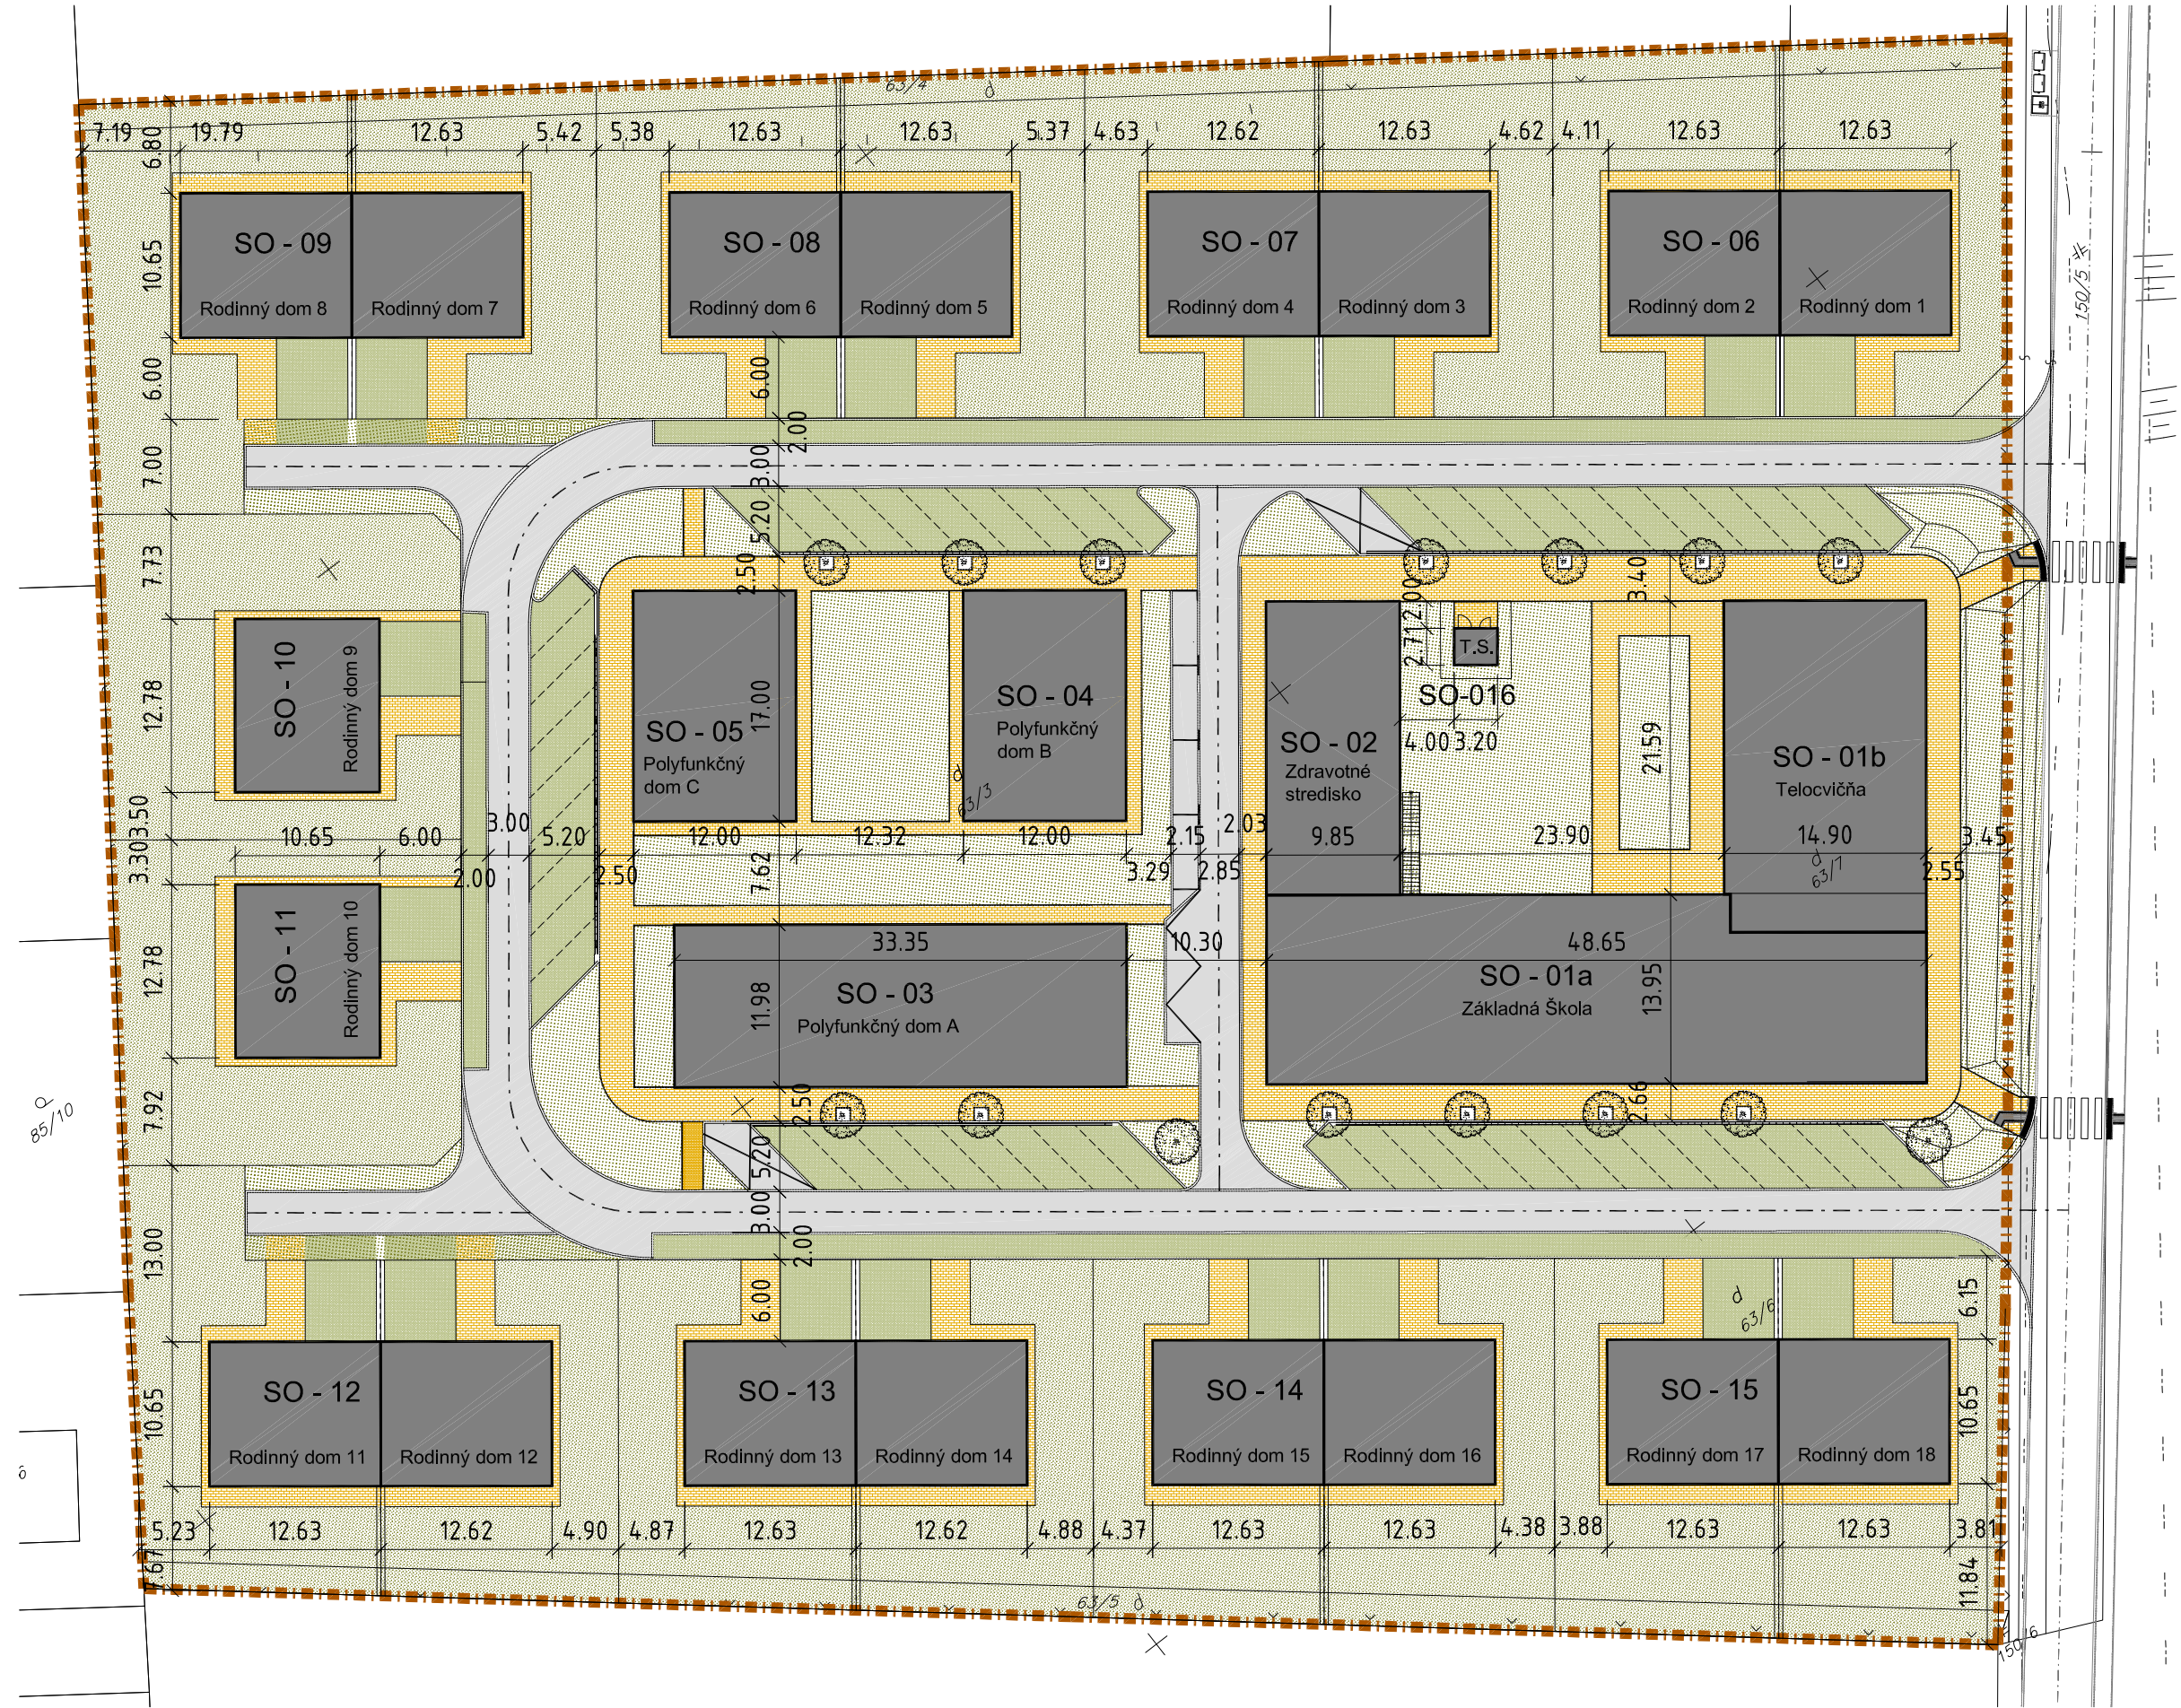

LEGENDA STAVEBNÝCH OBJEKTOV

	Zastavaná plocha m²	počet podlaží
SO - 01a Základná škola	638,13	3
SO - 01b Telocvičňa	364,30	1
SO - 02 Zdravotné stredisko	213,10	+3 -1
SO - 03 Polyfunkčný dom A	400,20	3
SO - 04 Polyfunkčný dom B	204,00	3
SO - 05 Polyfunkčný dom C	204,00	3
SO - 06 Rodinný dvojdom 1-2	269,04	2
SO - 07 Rodinný dvojdom 3-4	269,04	2
SO - 08 Rodinný dvojdom 5-6	269,04	2
SO - 09 Rodinný dvojdom 7-8	269,04	2
SO - 10 Rodinný dom 9	136,12	2
SO - 11 Rodinný dom 10	136,12	2
SO - 12 Rodinný dvojdom 11-12	269,04	2
SO - 13 Rodinný dvojdom 13-14	269,04	2
SO - 14 Rodinný dvojdom 15-16	269,04	2
SO - 15 Rodinný dvojdom 17-18	269,04	2
SO - 16 Trafostanica	8,67	1
Zastavaná plocha spolu	4456,96	

- RIEŠENÉ ÚZEMIE 15883,88m²
- NAVRHOVANÉ BETÓNOVÉ KOMUNIKÁCIE
- NAVRHOVANÉ PLOCHY ZO ZTARÁVŇOVACÍCH TVÁRNIC
- NAVRHOVANÉ CHODNÍKY ZO ZÁMKOVEJ DLAŽBY
- SADOVÉ ÚPRAVY 5935,91m²

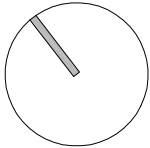

Saudreau