


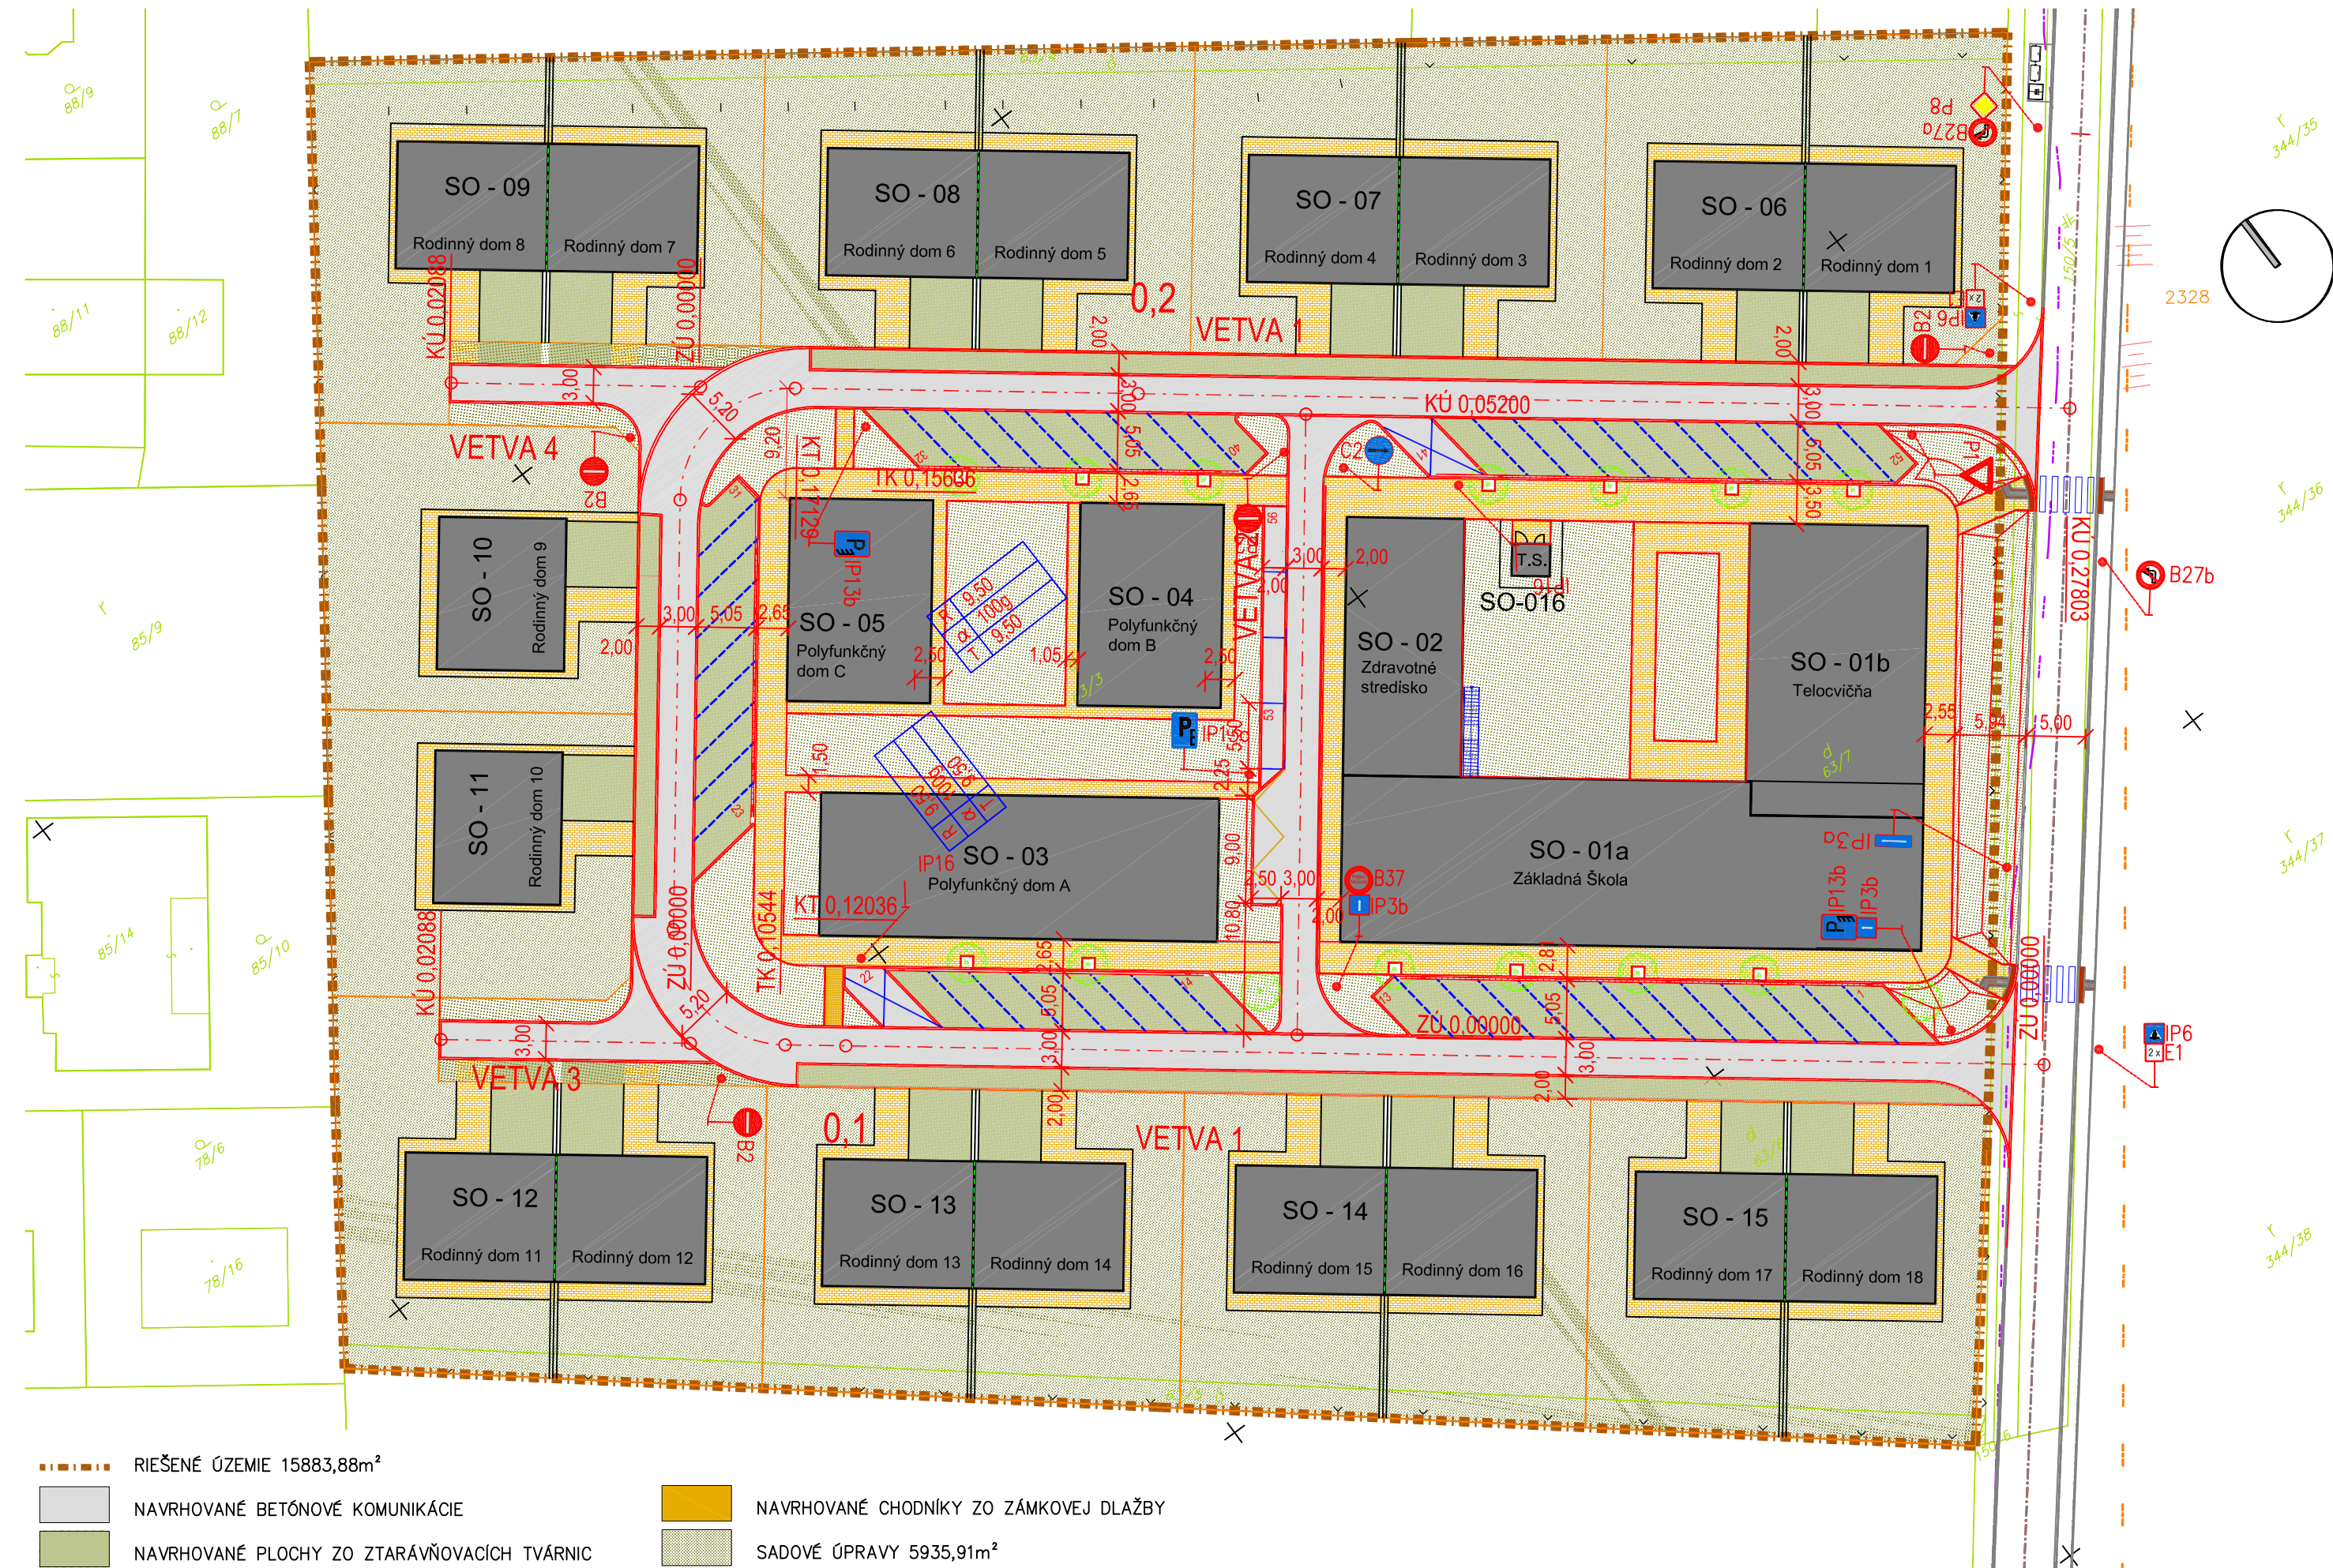

SD atelier Jedenásta 9, 831 01 Bratislava, sdda@sdda.sk, www.sdda.sk	GENERÁLNY PROJEKTANT Ing.arch. Ľudmila Saudreau 0905 211 246	ZODP. PROJEKTANT Ing. Juraj Zákopčan	VYPRACOVAL Ing. Juraj Zákopčan	NÁZOV STAVBY AREÁL HVIEZDA	MIESTO STAVBY 930 41 Hviezdoslavov k.ú. Hviezdoslavov parcely č. 63/8	INVESTOR XL four s.r.o. Štúrová 12, 811 02 Bratislava	PROFESIA SPEVNENÉ PLOCHY A KOMUNIKÁCIE	OBSAH VÝKRESU SITUÁCIA SPEVNENÉ PLOCHY A KOMUNIKÁCIE	ZÁKAZKA Č. 17/2017	STUPEŇ UR	MIERKA 1 : 500	ČÍSLO VÝKRESU 005
									DÁTUM 12/2017	FORMÁT A3	OBJEKT SO - 20	