


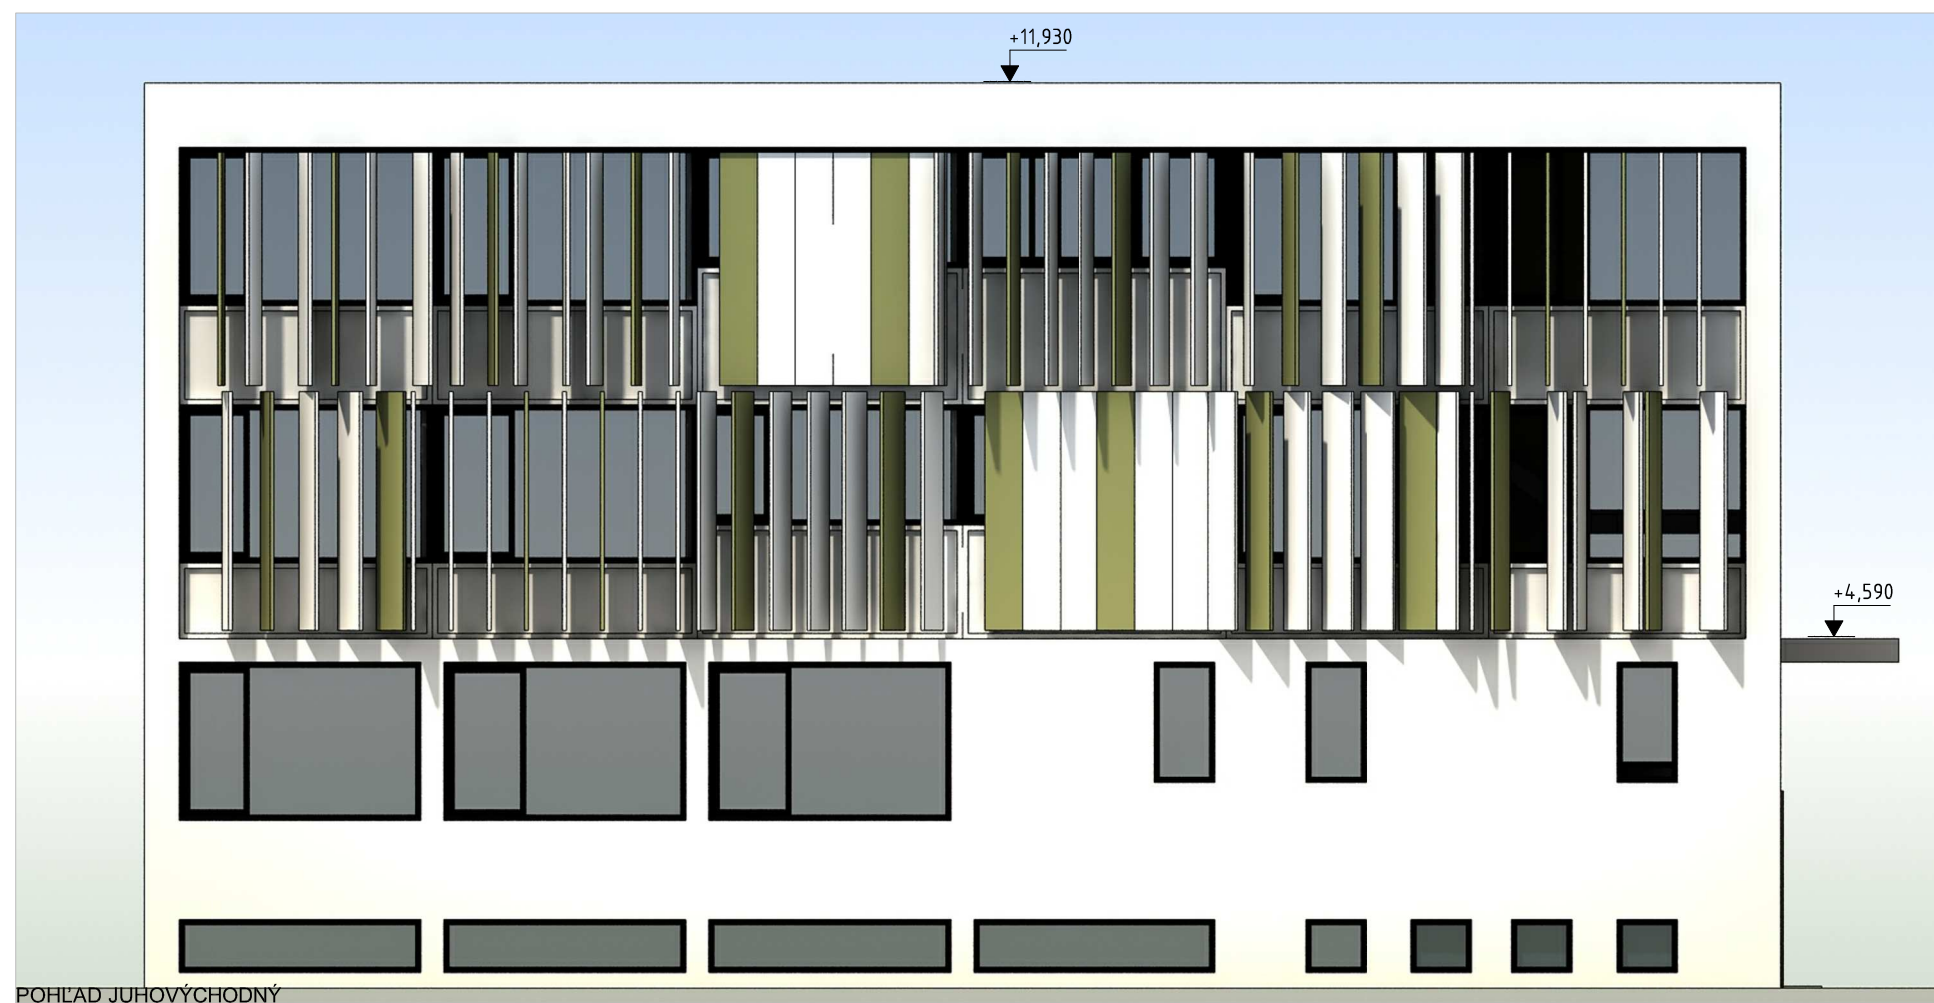

Saudreau

SD atelier Jedenásta 9, 831 01 Bratislava, sdda@sdda.sk, www.sdda.sk	ZODPOVEDNÝ PROJEKTANT Ing.arch. Ľudmila Saudreau 0905 211 246	VYPRACOVAL Ing.arch. Jozef Ďurica 0917 79 66 55	NÁZOV STAVBY AREÁL HVIEZDA	MIESTO STAVBY 930 41 Hviezdoslavov k.ú. Hviezdoslavov parceta č. 63/8	INVESTOR XL four s.r.o. Štúrová 12, 811 02 Bratislava	PROFESIA ARCHITEKTÚRA	OBSAH VÝKRESU POHĽADY ZDRAVOTNÉ STREDISKO	ZÁKAZKA Č. 17/2017	STUPEŇ UR	MIERKA 1 : 100	ČÍSLO VÝKRESU 019
								DÁTUM 12/2017	FORMÁT A3	OBJEKT SO 02	