


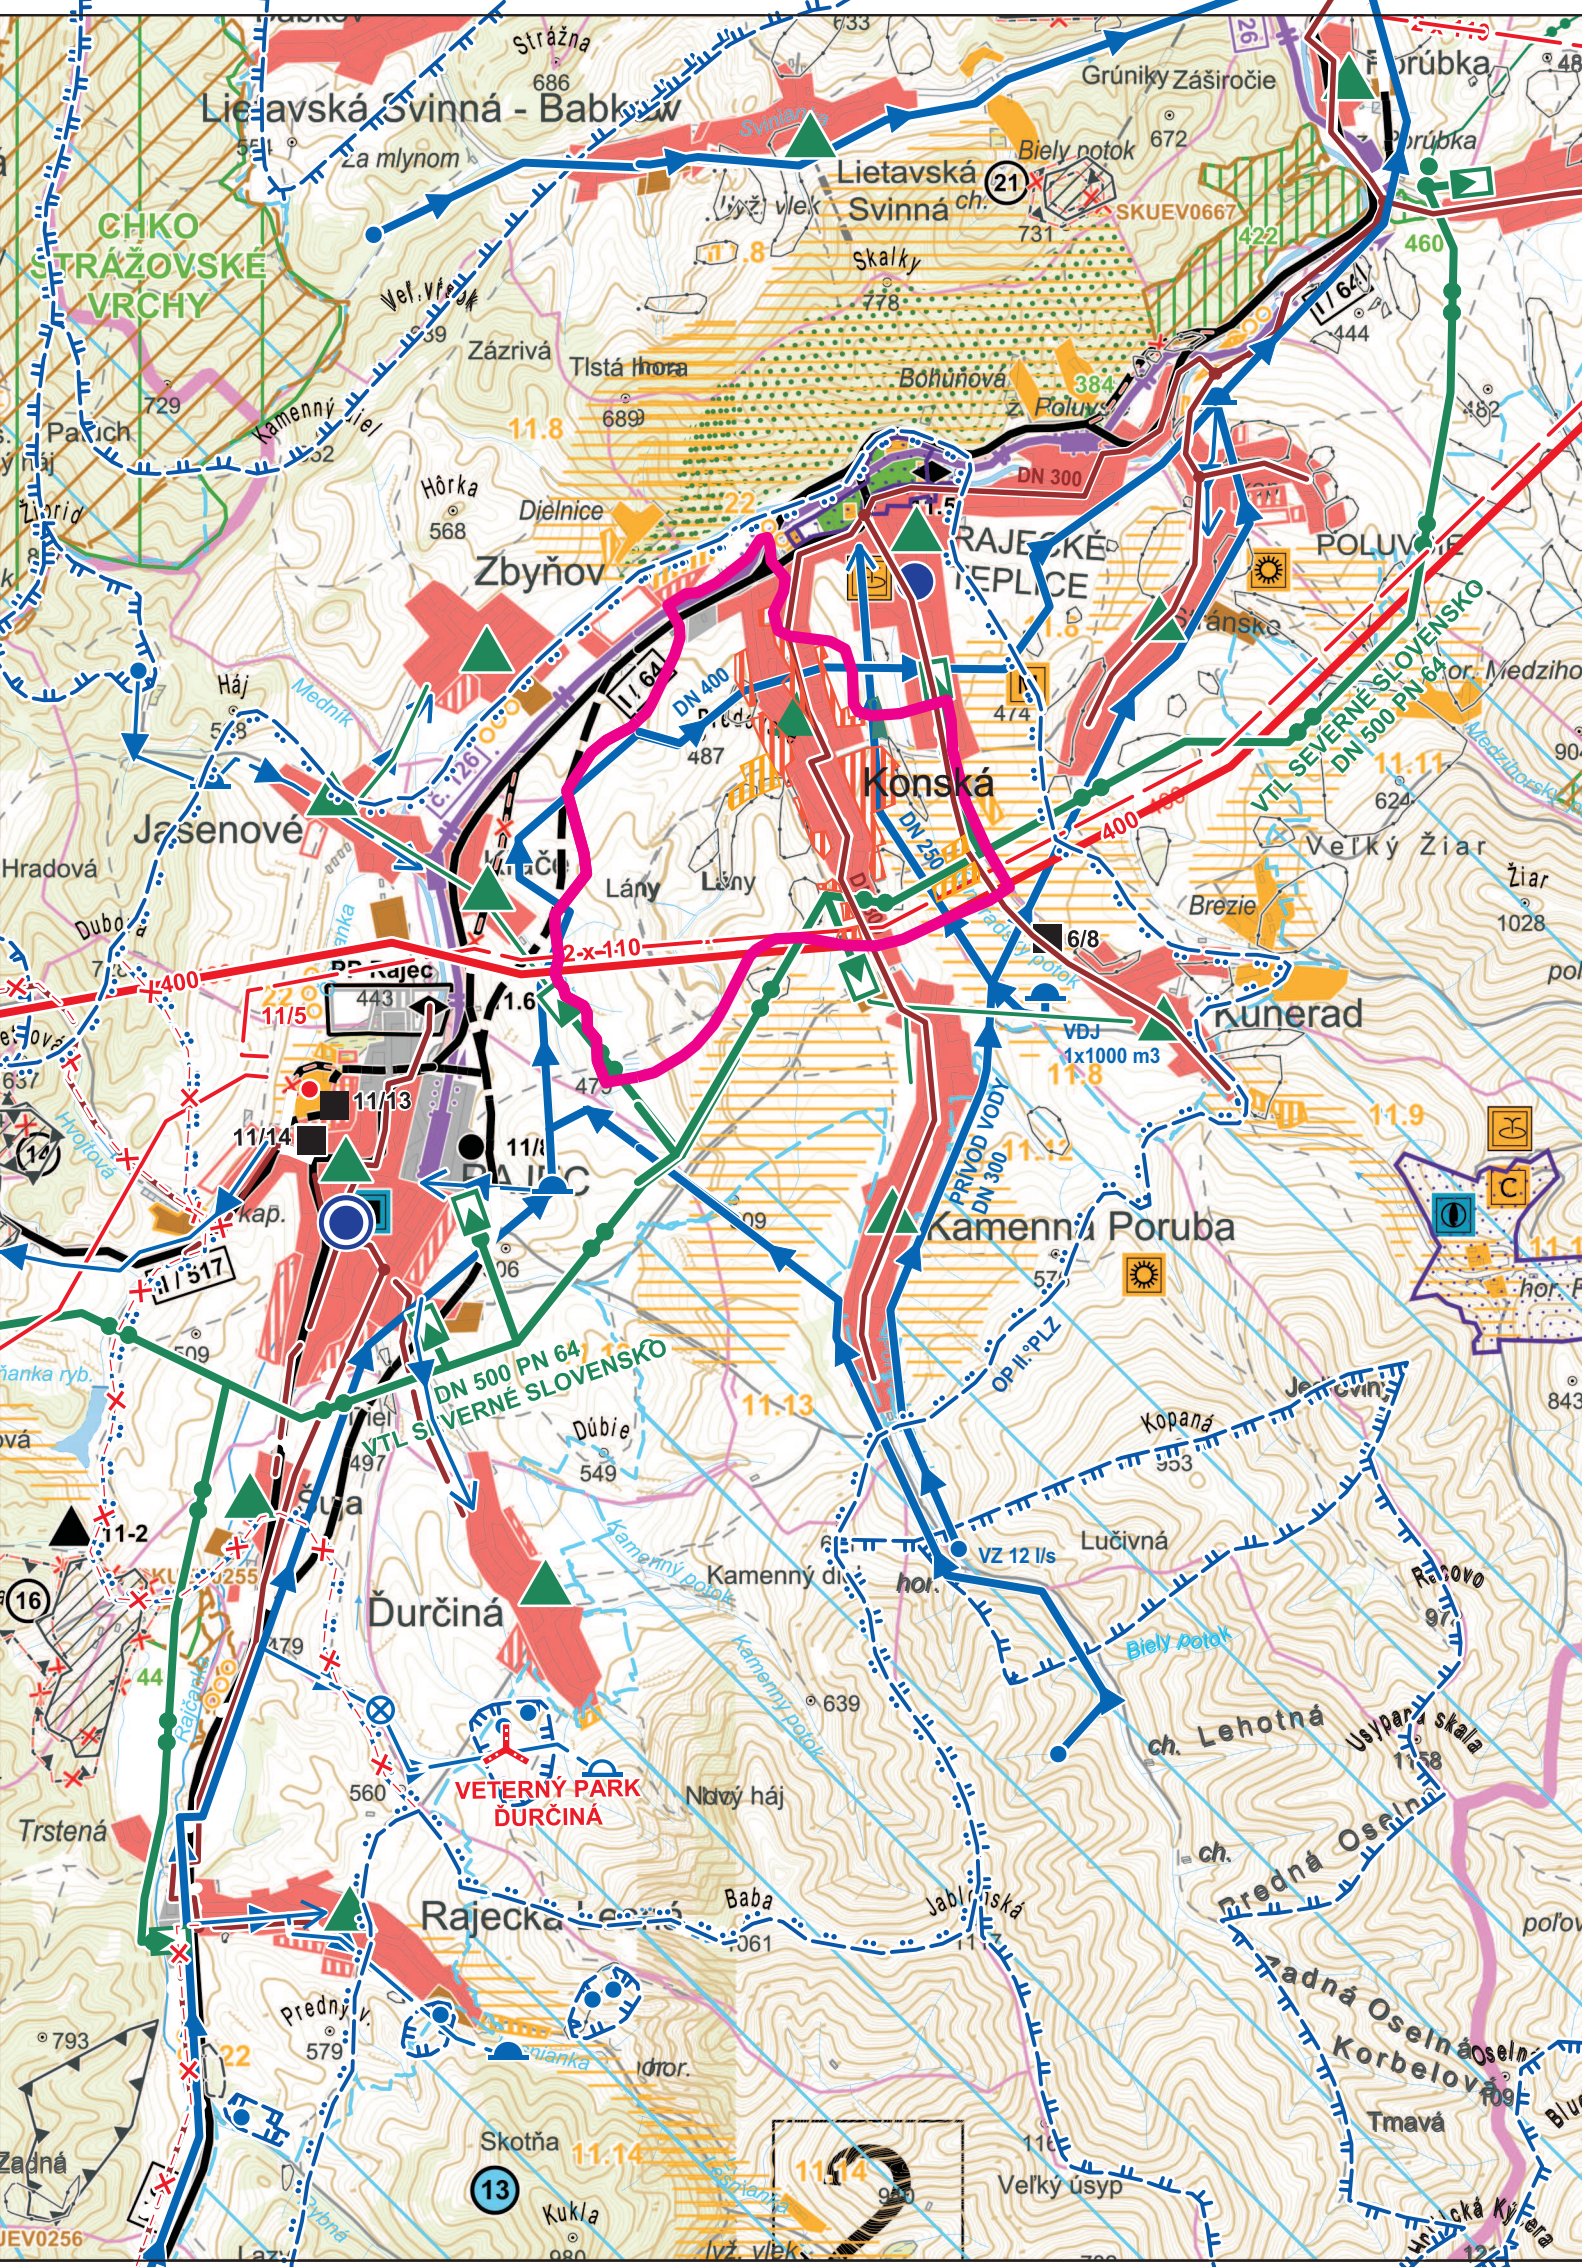

OBJEDNÁVATEL: ŽILINSKÝ SAMOSPRÁVNÝ KRAJ ZHOTOVITEL: ING. ARCH. M. PIVARČI

ÚPN VÚC ŽILINSKÉHO KRAJA - ZMENY A DOPLNKY č.4 (2010) KOMPLEXNÝ URBANISTICKÝ A DOPRAVNÝ NÁVRH

STAV	NÁVRH	VÝHLAD		STAV	NÁVRH	VÝHLAD		STAV	NÁVRH	VÝHLAD	
			HRANICA SLOVENSKEJ REPUBLIKY				VYSOKORÝCHLOSTNÁ ŽELEZNIČNÁ TRÁŤ				VODNÁ, VODÁRENSKÁ NÁDRŽ
			HRANICA RIEŠENÉHO ÚZEMIA				ŽELEZNIČNÁ TRÁŤ I. KATEGÓRIE				HRANICA CHRÁNENEJ VODOHOSPODÁRSKEJ OBLASTI
			HRANICA OKRESU				ŽELEZNIČNÁ TRÁŤ III. KATEGÓRIE				PHO ZDROJOV PITNÝCH VÔD I°
			HRANICA OBCE / MESTA				ELEKTRIFIKÁCIA ŽELEZNIČNEJ TRATE				PHO ZDROJOV PITNÝCH VÔD II°
			OBYTNÉ PLOCHY A PLOCHY OBČIANSKEJ VYBAVENOSTI				ŽELEZNIČNÁ STANICA				PHO ZDROJOV PITNÝCH VÔD III°, POVODIE VODÁRENSKÉHO TOKU
			PLOCHY PRIEMYSELNEJ VÝROBY, SKLADOV				ŽELEZNIČNÁ ZASTÁVKA				OP I° PRÍRODNÝCH LIEČIVÝCH ZDROJOV A PRÍRODNÝCH MINERÁLNYCH ZDROJOV
			PRIEMYSELNÉ PARKY				ZRIAĐOVACIA NÁKLADNÁ ŽELEZNIČNÁ STANICA				OP II° PRÍRODNÝCH LIEČIVÝCH ZDROJOV A PRÍRODNÝCH MINERÁLNYCH ZDROJOV
			ZARIADENIA POĽNOHOSPODÁRSKEJ VÝROBY				TUNEL ŽELEZNIČNÝ, VRT				OP II° PRÍRODNÝCH LIEČIVÝCH ZDROJOV A PRÍR. MIN. ZDROJOV - PÓVODNE OP III°
			PLOCHY ŠPORTOVÝCH ZARIADENÍ				HRANIČNÝ PRIECHOD ŽELEZNIČNÝ				MALOPLOŠNÉ CHRÁNENÉ ÚZEMIE ZÓNA A - V. STUPEŇ OCHRANY
			PLOCHY REKREAČIE A TURIZMU				VODNÁ CESTA, PRÍSTAV				MALOPLOŠNÉ CHRÁNENÉ ÚZEMIE ZÓNA B - IV. STUPEŇ OCHRANY
			REKREAČNÝ PRIESTOR VYŠŠIEHO VÝZNAMU PRE DYNAMICKE AKTIVITY				REKREAČNÁ VODNÁ DOPRAVA				MALOPLOŠNÉ CHRÁNENÉ ÚZEMIE ZÓNA C - III. STUPEŇ OCHRANY
			PLOCHY VÝZNAMNEJ ZELENÉ A CINTORÍNŮV				LETISKO HLAVNEJ SIETE PRE MEDZINÁRODNÚ DOPRAVU				NAVRHOVANÉ CHRÁNENÉ ÚZEMIE EURÓPSKEHO VÝZNAMU NATURA 2000
			PLOCHY LESOPARKOV				REGIONÁLNE LETISKO S ROZVOJOVÝMI MOŽNOSTAMI				VELKOPLOŠNÉ CHRÁNENÉ ÚZEMIE ZÓNA A - V. STUPEŇ OCHRANY
			KÚPEĽNÉ ÚZEMIE				LETISKO PRE LETECKÉ PRÁCE				VELKOPLOŠNÉ CHRÁNENÉ ÚZEMIE ZÓNA B - IV. STUPEŇ OCHRANY
			PLOCHY OSOBITNÉHO URČENIA				CIEĽOVÉ MIESTO TURIZMU A CESTOVNÉHO RUCHU				VELKOPLOŠNÉ CHRÁNENÉ ÚZEMIE ZÓNA C - III. STUPEŇ OCHRANY
			SVAHOVÉ DEFORMÁCIE				STREDISKO TURIZMU MEDZINÁRODNÉ, CELŠTÁTNE				VELKOPLOŠNÉ CHRÁNENÉ ÚZEMIE ZÓNA D - II. STUPEŇ OCHRANY
			CHRÁNENÉ LOŽISKOVÉ ÚZEMIE				LIEČEBNÉ A REKREAČNÉ KÚPELE				NAVRHOVANÉ CHRÁNENÉ VTÁČIE ÚZEMIE
			DOBYŤACÍ PRIESTOR LOŽISK NERASTNÝCH SUROVÍN				CYKLOMAGISTRÁLY PODĽA SLOVENSKEHO CYKLOKLUBU A DOPLNENÉ PODĽA ÚPN VÚC				ARCHEOLOGICKÁ LOKALITA
			LOŽISKO NEVYHRADENÉHO NERASTU				HELIPORT, RÁDIOMAJÁK				LOKALITA SVETOVÉHO KULTÚRNEHO DEDIČSTVA
			PRIESKUMNÉ ÚZEMIE				POZEMNÁ LANOVKA				MESTSKÁ PAMIAKOVÁ REZERVÁCIA
			LOŽISKO RAŠELINY				SEDAČKOVÁ LANOVKA				PAMIAKOVÁ REZERVÁCIA ĽUDOVEJ ARCHITEKTÚRY
			DIAĽNICA S MIMOÚROVŇOVOU KRIŽOVATKOU				KABÍNKOVÁ LANOVKA				PAMIAKOVÁ ZÓNA
			RÝCHLOSTNÁ KOMUNIKÁCIA S MIMOÚROVŇOVOU KRIŽOVATKOU				ÚZKOKOLAJNÁ ŽELEZNIČNÁ TRÁŤ				SKANZEN (EXPOZÍCIE ĽUDOVEJ ARCHITEKTÚRY V PRÍRODE)
			CESTA I. TRIEDY, CESTA II. TRIEDY A DIAĽNIČNÝ PRIVÁDZAČ S MIMOÚROVŇOVOU KRIŽOVATKOU				SKLÁDKA KOMUNÁLNEHO ODPADU REGIONÁLNA, MIESTNA				HISTORICKÁ ZELEN (PAMIAKOVÉ CHRÁNENÉ PARKY)
			ÚZEMNÁ REZERVA PRE CESTNÉ KOMUNIKÁCIE S MIMOÚROVŇOVOU KRIŽOVATKOU				SKLÁDKA PRIEMYSELNÉHO ODPADU				VÝZNAMNÁ NÁRODNÁ KULTÚRNA PAMIATKA
			DIAĽNIČNÝ TUNEL				SPAĽOVŇA ODPADOV				ELEKTRICKÉ VEDENIE ZVN 400 KV, VVN 220 KV
			TUNEL NA RÝCHLOSTNEJ KOMUNIKÁCII				HALDY Z ÚPRAVY A SPRACOVANIA RŮD				ELEKTRÁREŇ TEPELNÁ, VODNÁ
			TUNEL PRE CESTNÚ ÚZEMNÚ REZERVOU				ODKALISKÁ				ELEKTRICKÉ STANICE ZVN/VVN
			HRANIČNÝ PRIECHOD CESTNÝ				ZDROJ ZNEČISŤOVANIA OVZDUŠIA VEĽKÝ, STREDNÝ				PLYNOVOD VTL
			TERMINÁL KOMBINOVANEJ DOPRAVY VÝZNAMU MEDZINÁRODNÉHO, CELŠTÁTNEHO				ZDROJ ZNEČISŤOVANIA VÔD				JAVY NA ZRUŠENIE, NEPLATNÉ ÚDAJE

ÚPN VÚC ŽILINSKÉHO KRAJA - STAV PO ZAPRACOVANÍ ZMIEN A DOPLNKOV č. 1, 2, 3

OBSTARÁVATEĽ OBEC KONSKÁ		KOMPLEXNÝ URBANISTICKÝ A DOPRAVNÝ NÁVRH ZÁSTUPCA OBSTARÁVATEĽA ING. ARCH. JÁN BURIAN			
MIERKA 1 : 50 000	NÁZOV DOKUMENTÁCIE ÚZEMNÝ PLÁN OBCE KONSKÁ			Č. VÝKRESU 1	
NÁZOV VÝKRESU VÝKRES ŠIRŠÍCH VZŤAHOV (NA PODKLADĚ ÚPN-VÚC ŽILINSKÉHO KRAJA)					
SPRACOVATEĽ - HLAVNÝ RIEŠITEĽ ING. ARCH. PETER NEZVAL, AUTORIZOVANÝ ARCHITEKT, ČAO : 0261 AA, ATELIÉR - ARCH. ATELIÉRY AUT, ŽITNÁ 13, 010 01 ŽILINA, TEL. : 0903 370 818, FAX : 041 700 10 52, e-mail : peter.nezval@gmail.com					
URBANIZMUS	DOPRAVA	VODNÉ HOSPODÁRSTVO	ENERGETIKA	KEP	PP
ZODP. PROJEKTANT ING. ARCH. PETER NEZVAL	ZODP. PROJEKTANT ING. ARCH. PETER NEZVAL	ZODP. PROJEKTANT ING. ALENA KOVALOVÁ	ZODP. PROJEKTANT KAROL KOLLÁR	ZODP. PROJEKTANT ING. ARCH. PETER NEZVAL	ZODP. PROJEKTANT ING. ARCH. PETER NEZVAL