
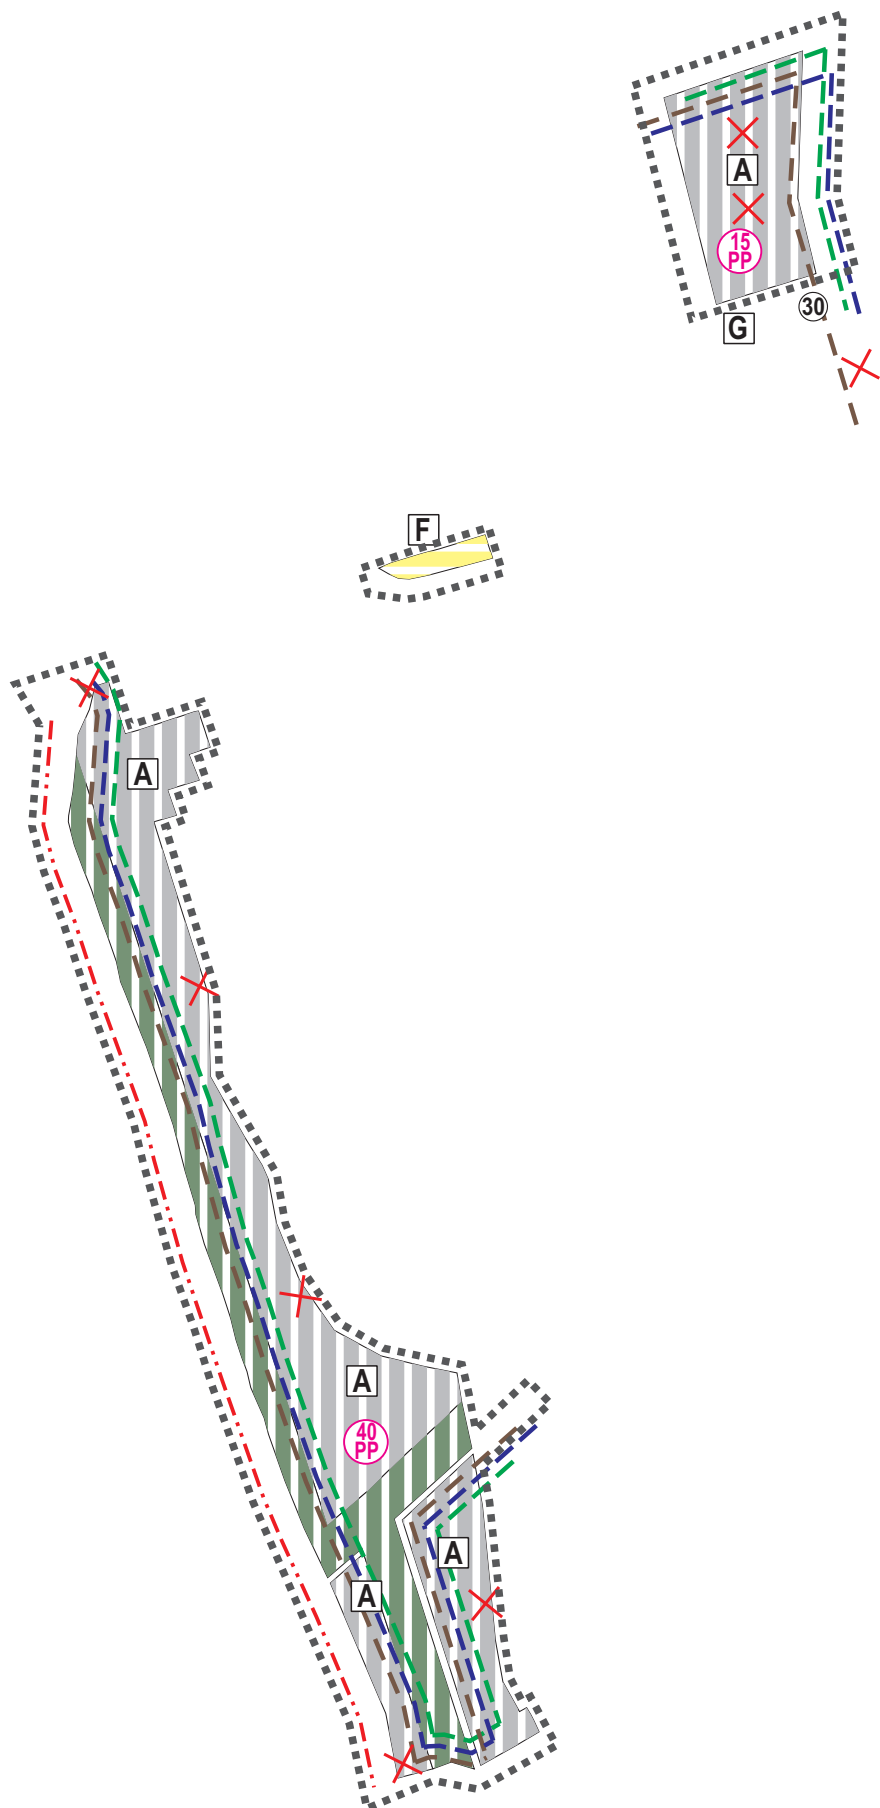


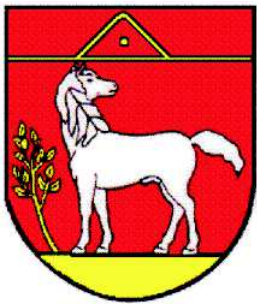

ZOZNAM FUNKČNÝCH A PRIESTOROVO HOMOGÉNNYCH JEDNOTIEK, PRE KTORÉ PLATIA BLIŽŠIE ŠPECIFIKOVANÉ PODMIENKY A REGULATÍVY
- ZMENA A DOPLNOK Č.1
[A] NOVÁ ZÁSTAVBA IBV (INDIVIDUÁLNA BYTOVÁ VÝSTAVBA)
[F] Z IZOLOVANÝCH RODINNÝCH DOMOV

[F] PLOCHY VEREJNÝCH PRIESTRANSTIEV

ÚPN-O KONSKÁ

ZMENA A DOPLNOK Č.1

STAV NÁVRH VÝHLAD

HRANICA SKUTOČNE ZASTAVANÉHO ÚZEMIA



OBYTNÉ PLOCHY INDIVIDUÁLNEJ BYTOVEJ VÝSTAVBY



PLOCHY VEREJNEJ A OSTATNEJ ZELENÉ



STL PLYNOVOD 0,1 MPa (O.P. 1 M)



POČET HTS



VODOVOD




KANALIZÁCIA SPLAŠKOVÁ



HRANICA RIEŠENÉHO ÚZEMIA ZMENY A DOPLNKU Č.1 ÚPN-O KONSKÁ



JAVY NA ZRUŠENIE

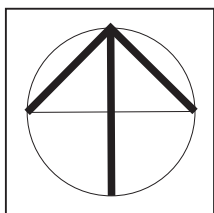

ČÍSLO SADY

OBSTARÁVATEĽ OBEC KONSKÁ			ZÁSTUPCA OBSTARÁVATEĽA ING. ARCH. JÁN BURIAN	
MIERKA 1 : 5 000	NÁZOV DOKUMENTÁCIE ÚZEMNÝ PLÁN OBCE KONSKÁ - ZMENA A DOPLNOK Č.1 NÁVRH RIEŠENIA			Č. VÝKRESU 4
NÁVRH VEREJNÉHO TECHNICKÉHO VYBAVENIA ÚZEMIA - ENERGETIKA, TELEKOMUNIKÁCIE, VODNÉ HOSPODÁRSTVO				
SPRACOVATEĽ - HLAVNÝ RIEŠITEĽ ING. ARCH. PETER NEZVAL, AUTORIZOVANÝ ARCHITEKT, ČAO : 0261 AA, ATELIÉR - ARCH. ATELIÉRY AUT. ŽITNÁ 13, 010 01 ŽILNA, TEL. : 0903 370 818, FAX : 041 700 10 52, e-mail : peter.nezval@gmail.com				
URBANIZMUS	DOPRAVA	VODNÉ HOSPODÁRSTVO	ENERGETIKA	KEP
ZODP. PROJEKTANT ING. ARCH. PETER NEZVAL	ZODP. PROJEKTANT ING. ARCH. PETER NEZVAL	ZODP. PROJEKTANT ING. ALENA KOVAČOVÁ	ZODP. PROJEKTANT KAROL KOLLAR	ZODP. PROJEKTANT ING. ARCH. PETER NEZVAL
PP		ZODP. PROJEKTANT ING. ARCH. PETER NEZVAL		