
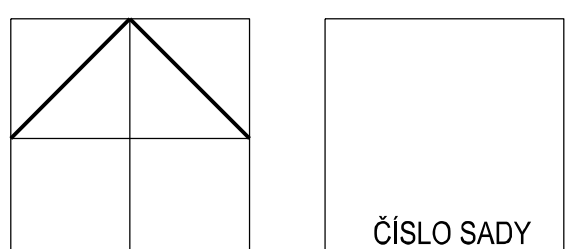
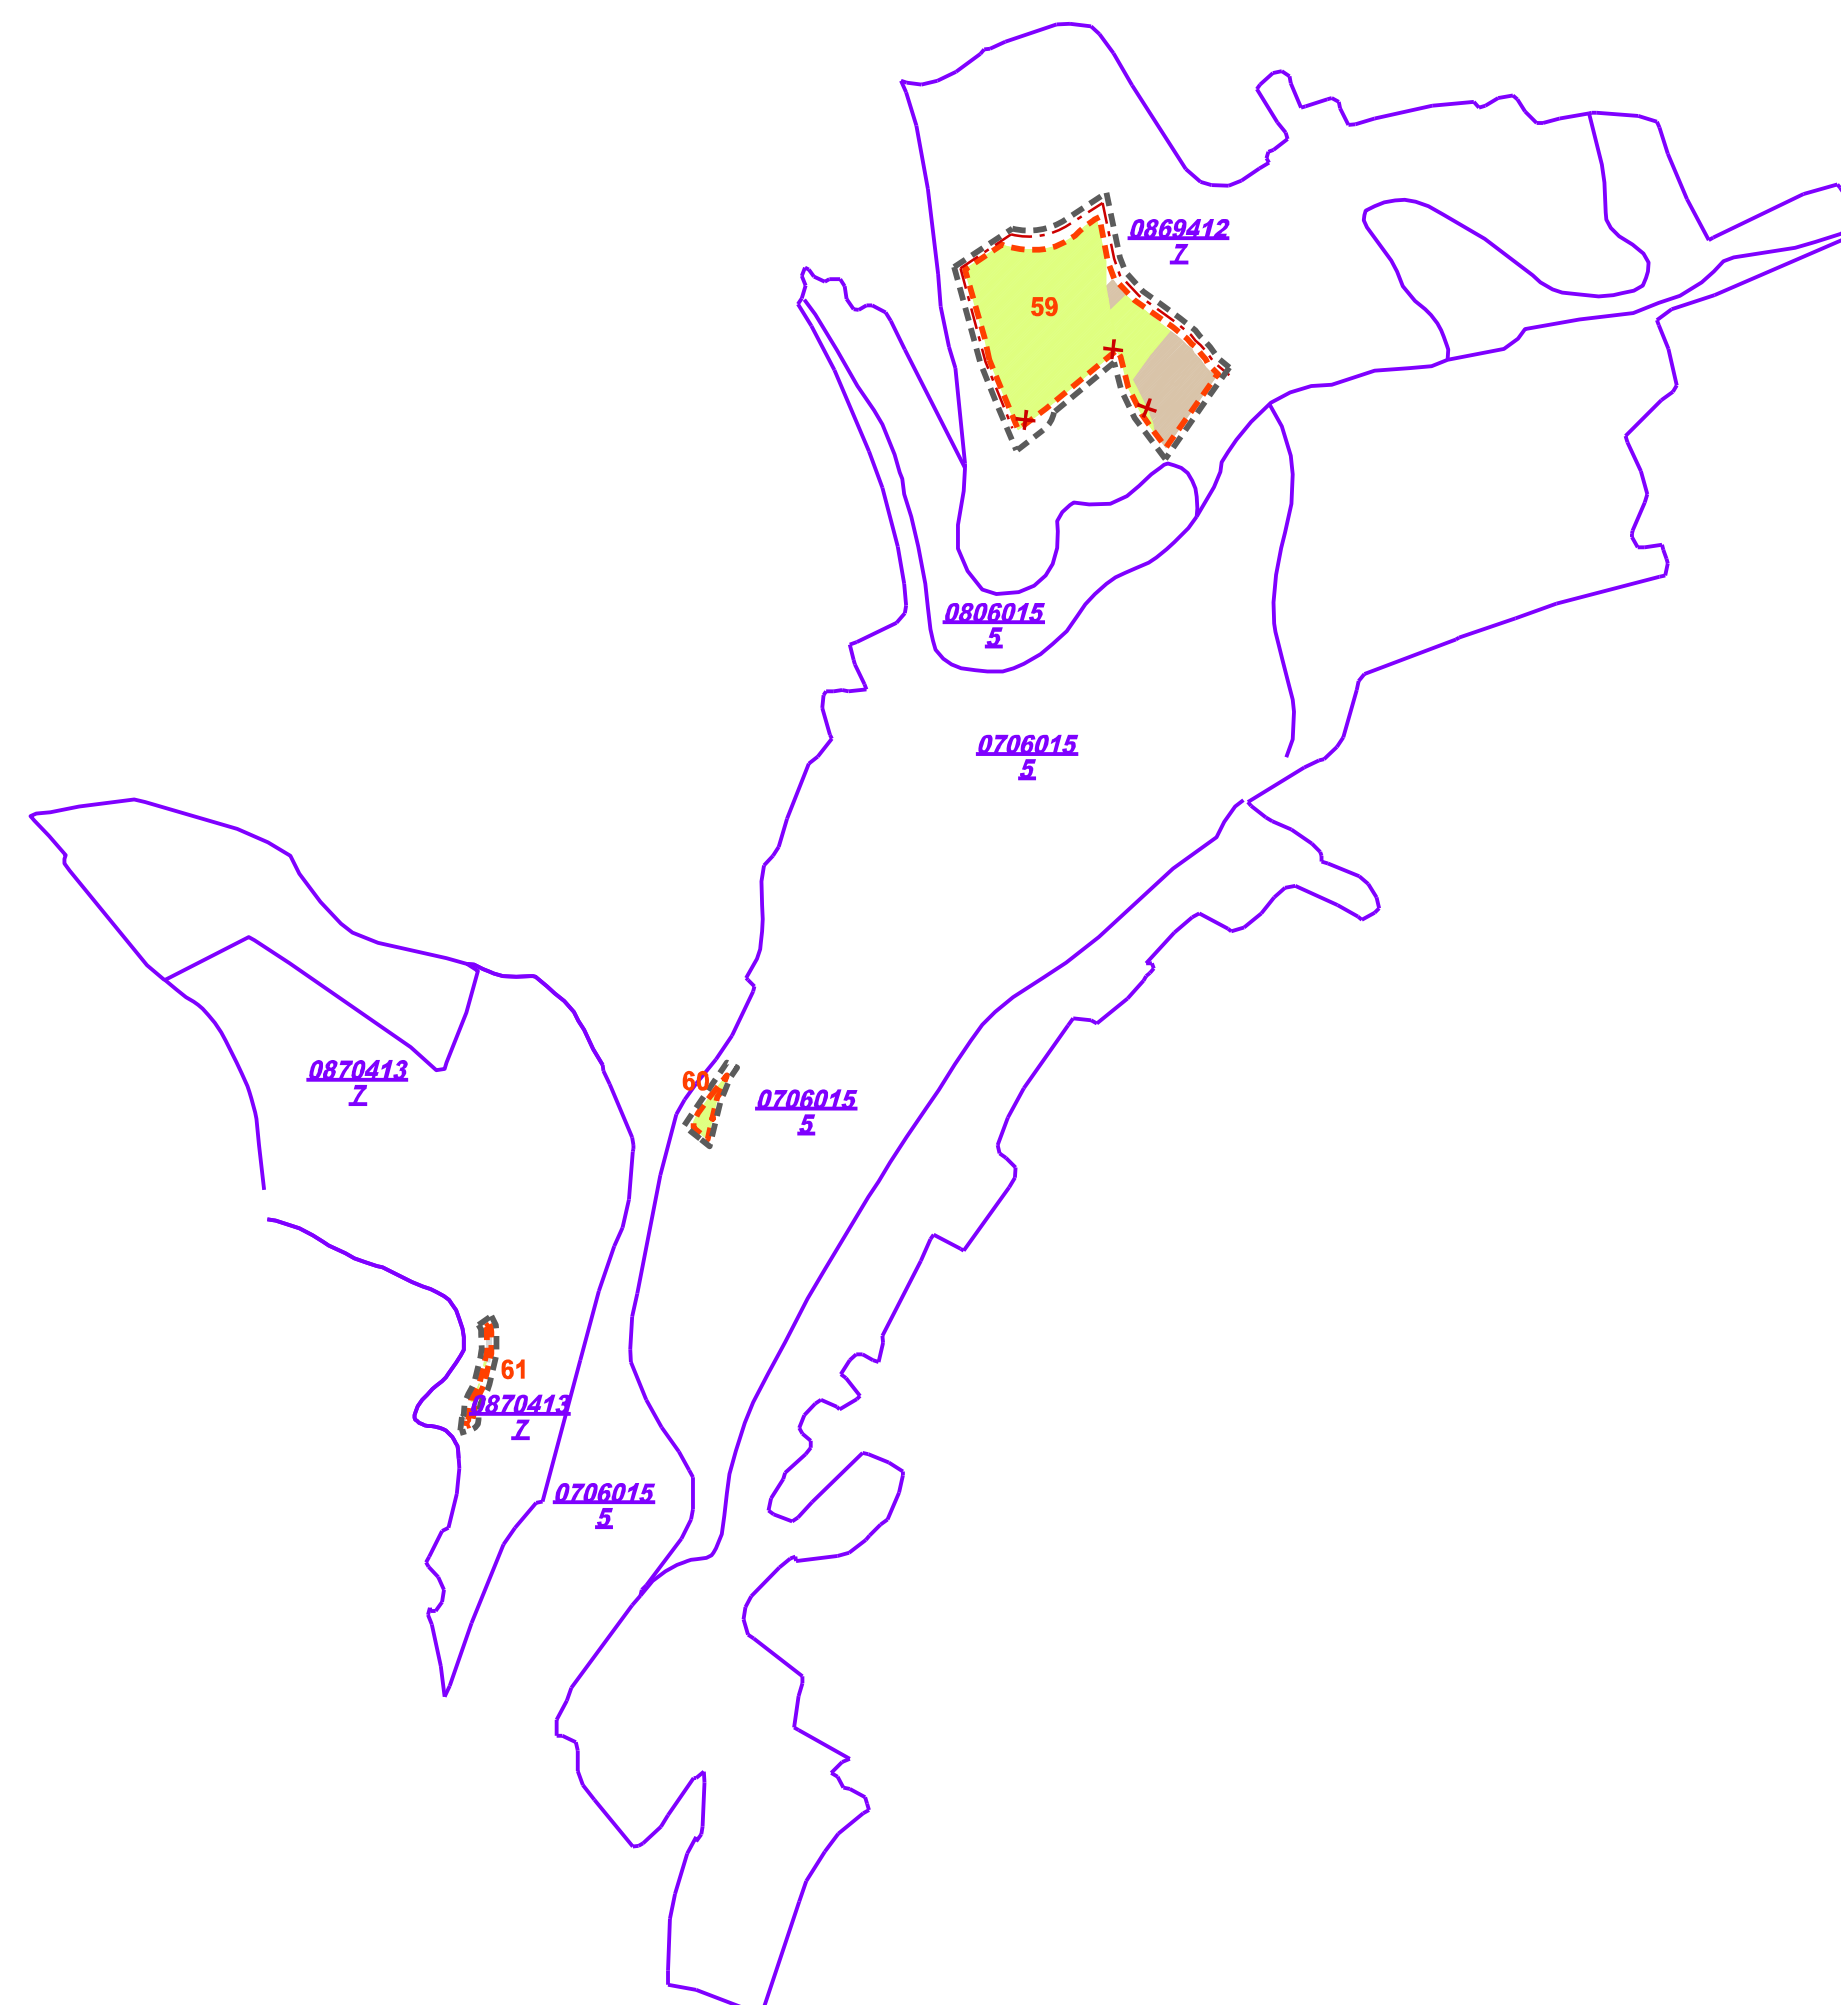
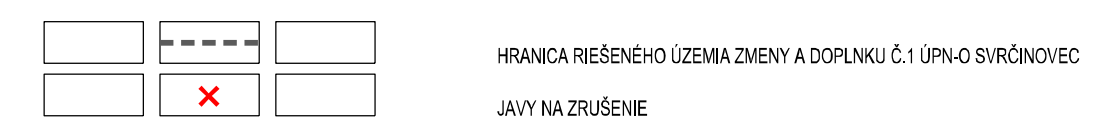
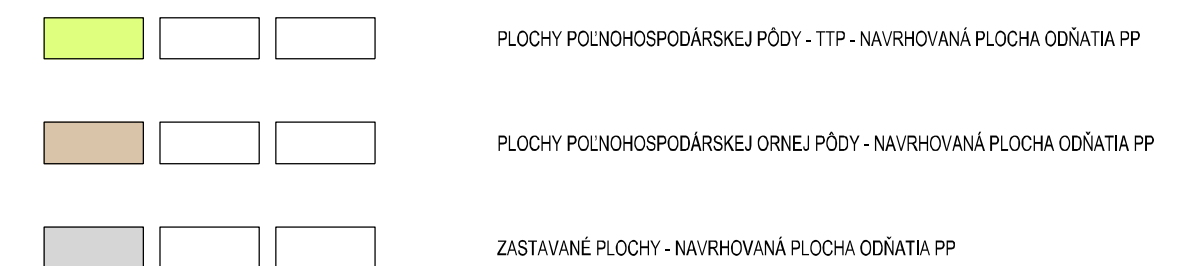


ÚZEMNÝ PLÁN OBCE SVRČINOVEC ZMENA A DOPLNOK Č.1

STAV NÁVRH VÝHLAD LEGENDA:

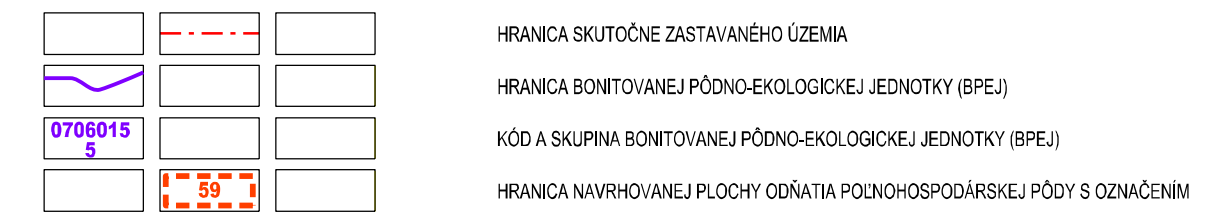

HLAVNÝ RIEŠITEĽ:	ING. ARCH. PETER NEZVAL	ARCHITEKTONICKÉ AUT	
ZODP. PROJEKTANT:	ING. ARCH. PETER NEZVAL	ATELIERY	
VYPRACOVAL:	ANNA VALACHOVÁ	ING. ARCH. PETER NEZVAL	
OBSTARÁVATEĽ:	OBEC SVRČINOVEC	AUTORIZOVANÝ ARCHITEKT	
ZÁST. OBSTARÁVATEĽA:	ING. ARCH. JÁN BURIAN	M. ŠINŠKEHO 7, 010 07 ŽILINA	
		TEL./FAX: 041/7001052	
NÁZOV:	ÚZEMNÝ PLÁN OBCE SVRČINOVEC	STUPEŇ:	NÁVRH RIEŠENIA
	ZMENA A DOPLNOK Č.1	MIERKA:	1:10 000
OBSAH:	VYHODNOTENIE DÔSLEDKOV STAVEBNÝCH	FORMÁT:	DÁTUM: 02/2018
	ZÁMEROV A INÝCH ZÁMEROV NA PP A LPF	PROF.:	č. V.:
		Z. Č.:	05