




Pohľad Severovýchodný

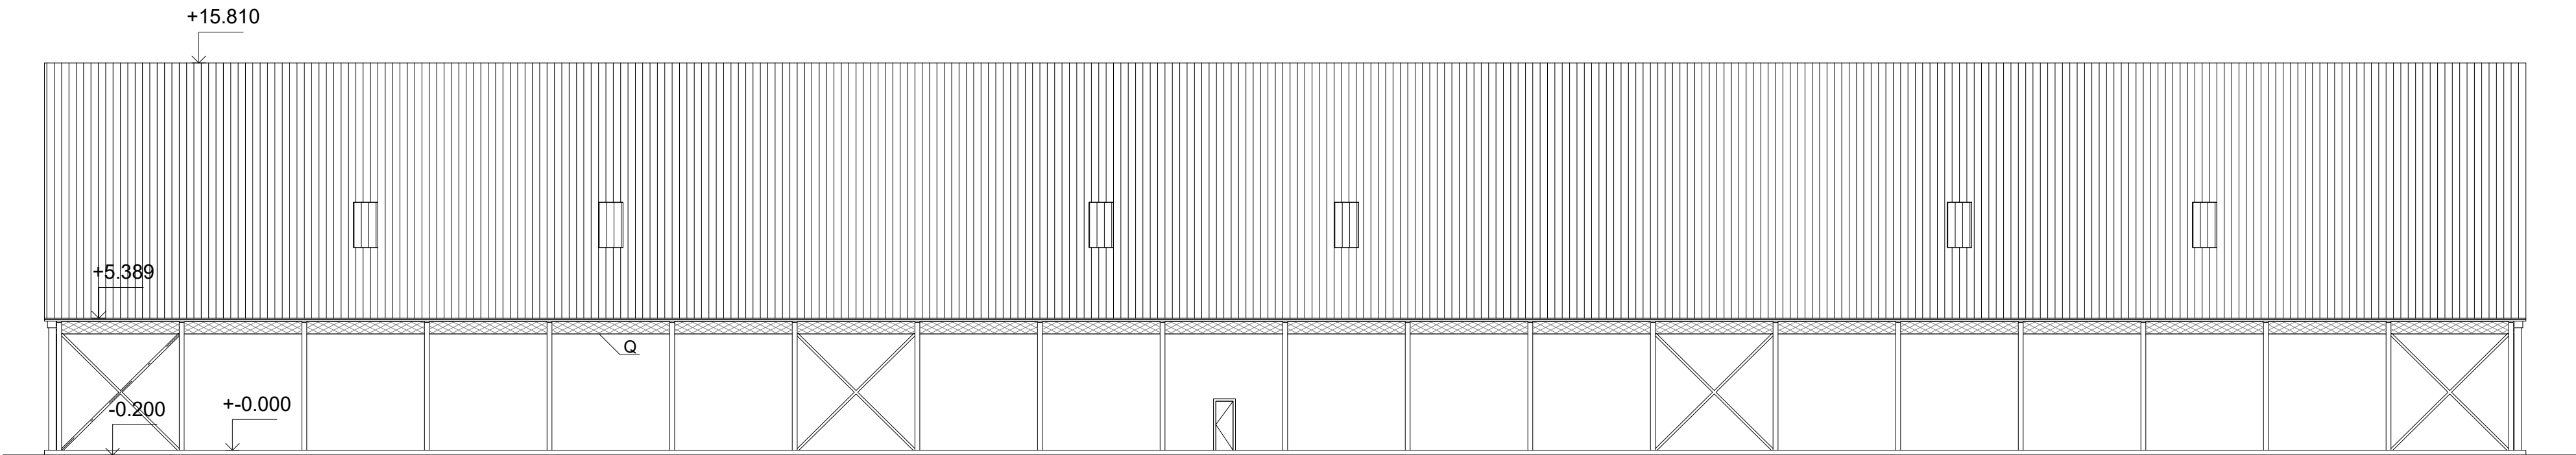


Pohľad Juhozápadný

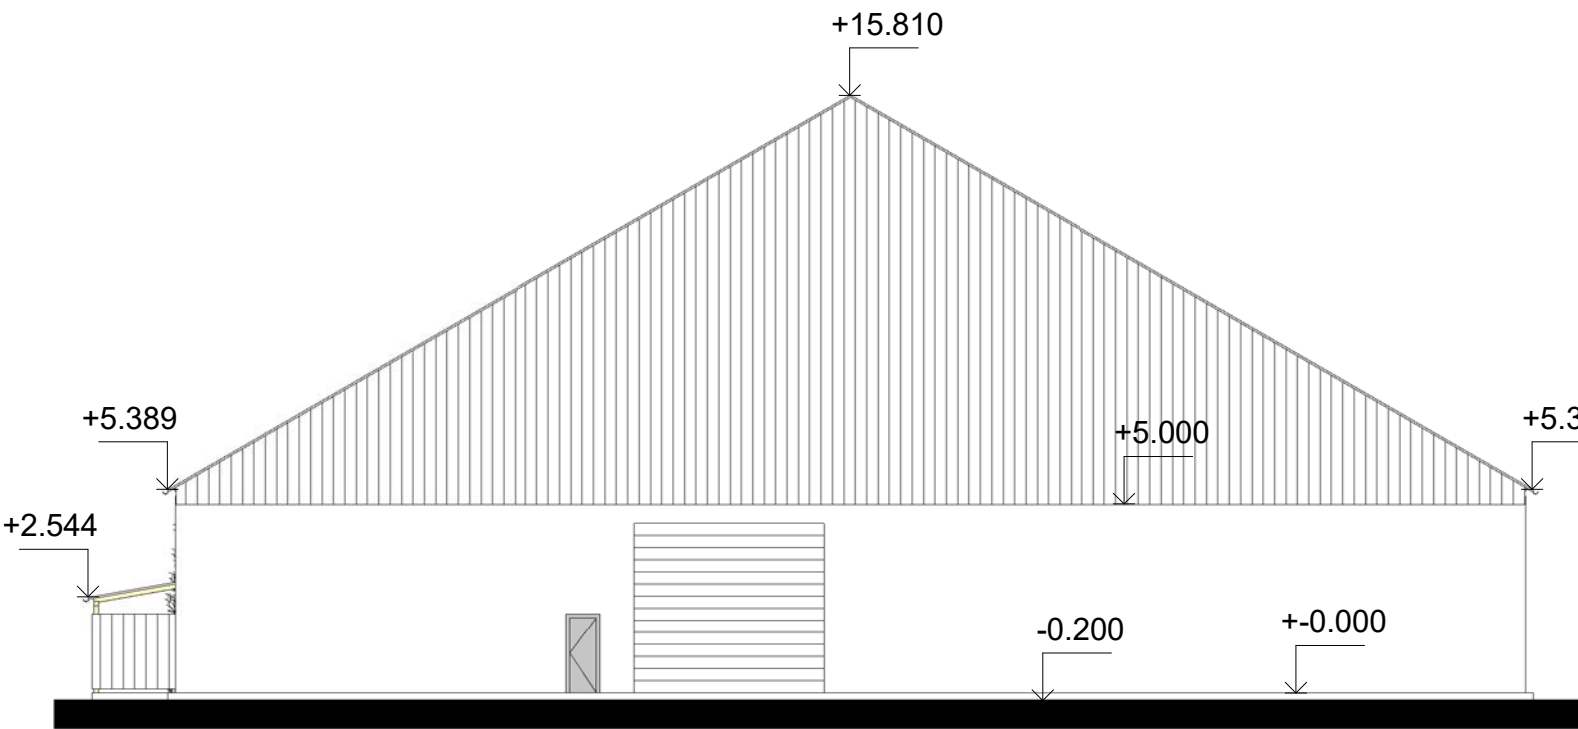

Pohľad Severozápadný

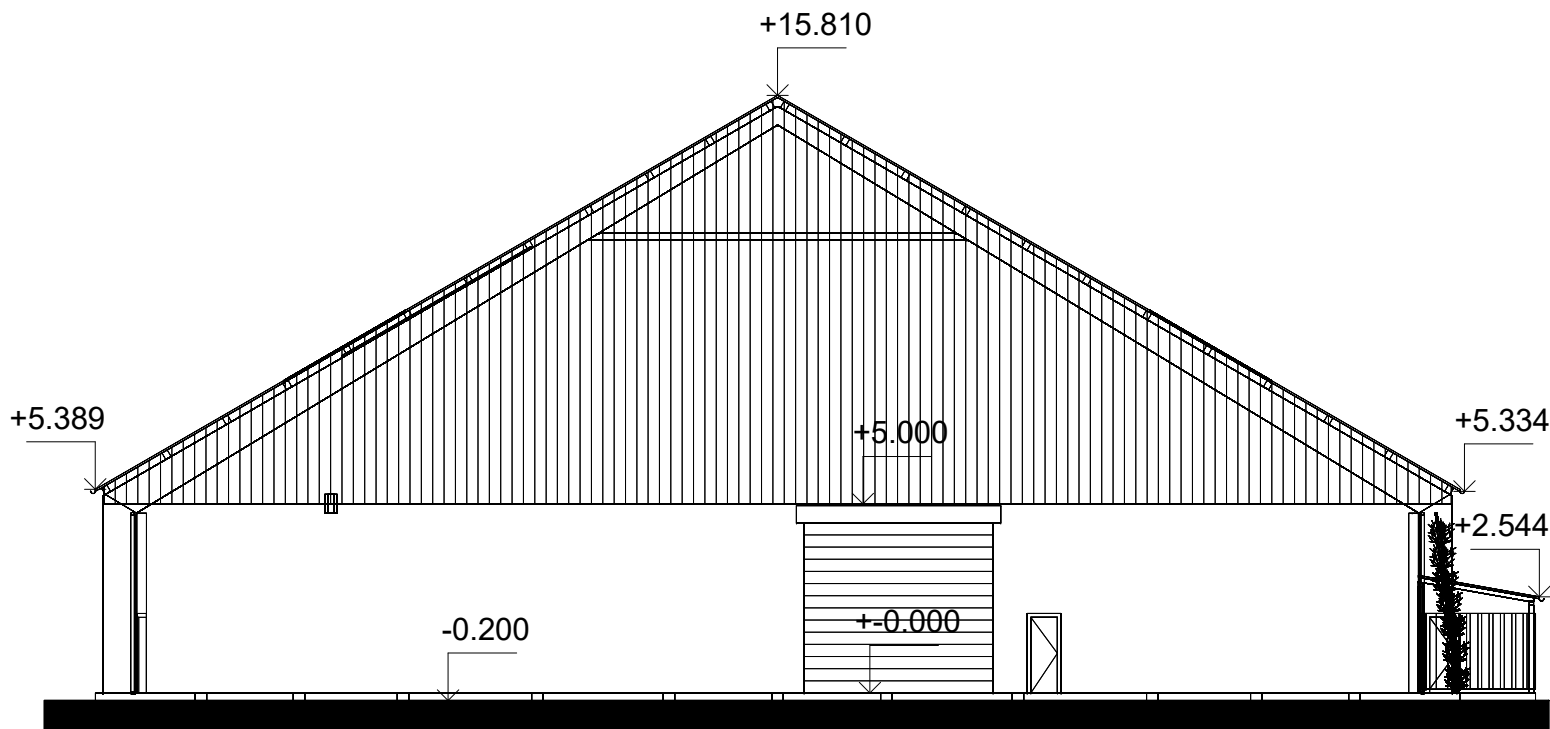

Pohľad Juhovýchodný

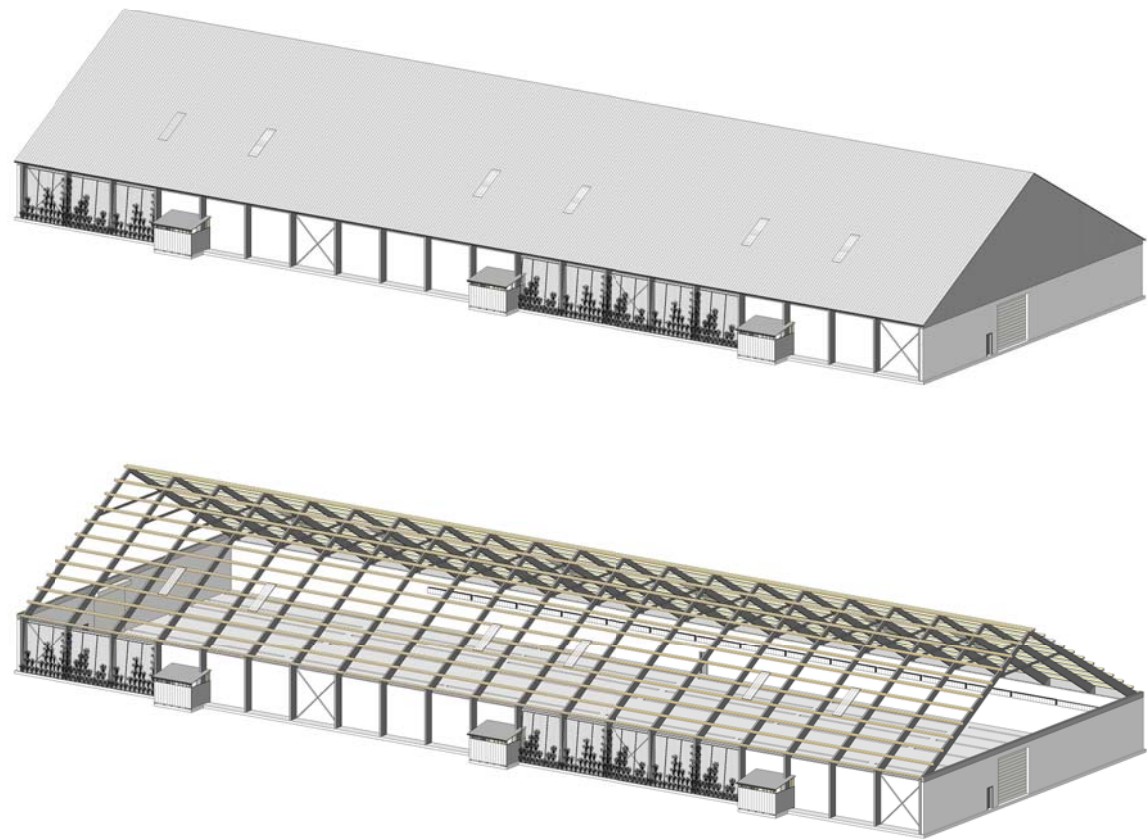

POZNÁMKY:

- VONKAJŠIE ZVODY DAŽDOVEJ VODY UKONČOVAŤ DO VSAKOV, fi 100 mm
- PRIERAZY STREŠNOU KONŠTRUKCIOU OSADIŤ V ZMYSLE JEDNOTLIVÝCH PROFESIÍ
- KLAMPIARSKÉ VÝROBKÝ ODSÚHLASIŤ PROJEKTANTOM
- KONŠTRUKCIA STRECHY VIĎ STATIKA
- PRÍPADNÉ ZMENY OPROTI POVODNEJ KONŠTRUKCII ODSÚHLASIŤ PROJEKTANTOM
- VŠETKY ROZMERY NA STAVBE PREVERIŤ PRED JEJ VYKONANÍM
- FARBA OMIETKY BIELA
- FARBA PLECHOVEJ STREŠNEJ KRYTINY - ŠEDÁ
- Q = PREKRYTIE PERFOROVANOU KONŠTRUKCIOU PO CELEJ DĹŽKE HALY
- - ZELENÝ PÁS V POČTE 8 MODULOV PO 5 METROV, RÁMOVÁ KONŠTRUKCIA SO SIEŤOVINOU, POPÍNAVÉ RASTLINY ZASADENÉ V TESNEJ BLÍZKOSTI TIAHLA

©Ing. arch. Matej Otrisal - Tento materiál podlieha autorským právam, jeho šírenie, kopírovanie, alebo iné použitie je možné výlučne s povolením autora

+ - 0.000 = 156,6 m.n.m., Bpv, je uvažované na podlahe 1. NP

STAVBA: Rozšírenie skladových priestorov Farárske SO 1 - Hala, SO 02 - Hala	
HL. A ZODP. PROJEKTANT: Ing. arch. Karol Dudík	
AUTOR, VYPRACOVAL: Ing. arch. Matej Otrisal	
INVESTOR: Semat, a. s. Trnava	
MIESTO STAVBY: Farárske, OÚ Trnava	
STUPEŇ: Projekt pre územné povolenie	DÁTUM: Júl 2017
OBSAH: Pohľady	FORMÁT: A2
	MIERKA: 1:200
	Č. VÝKRESU: 6